



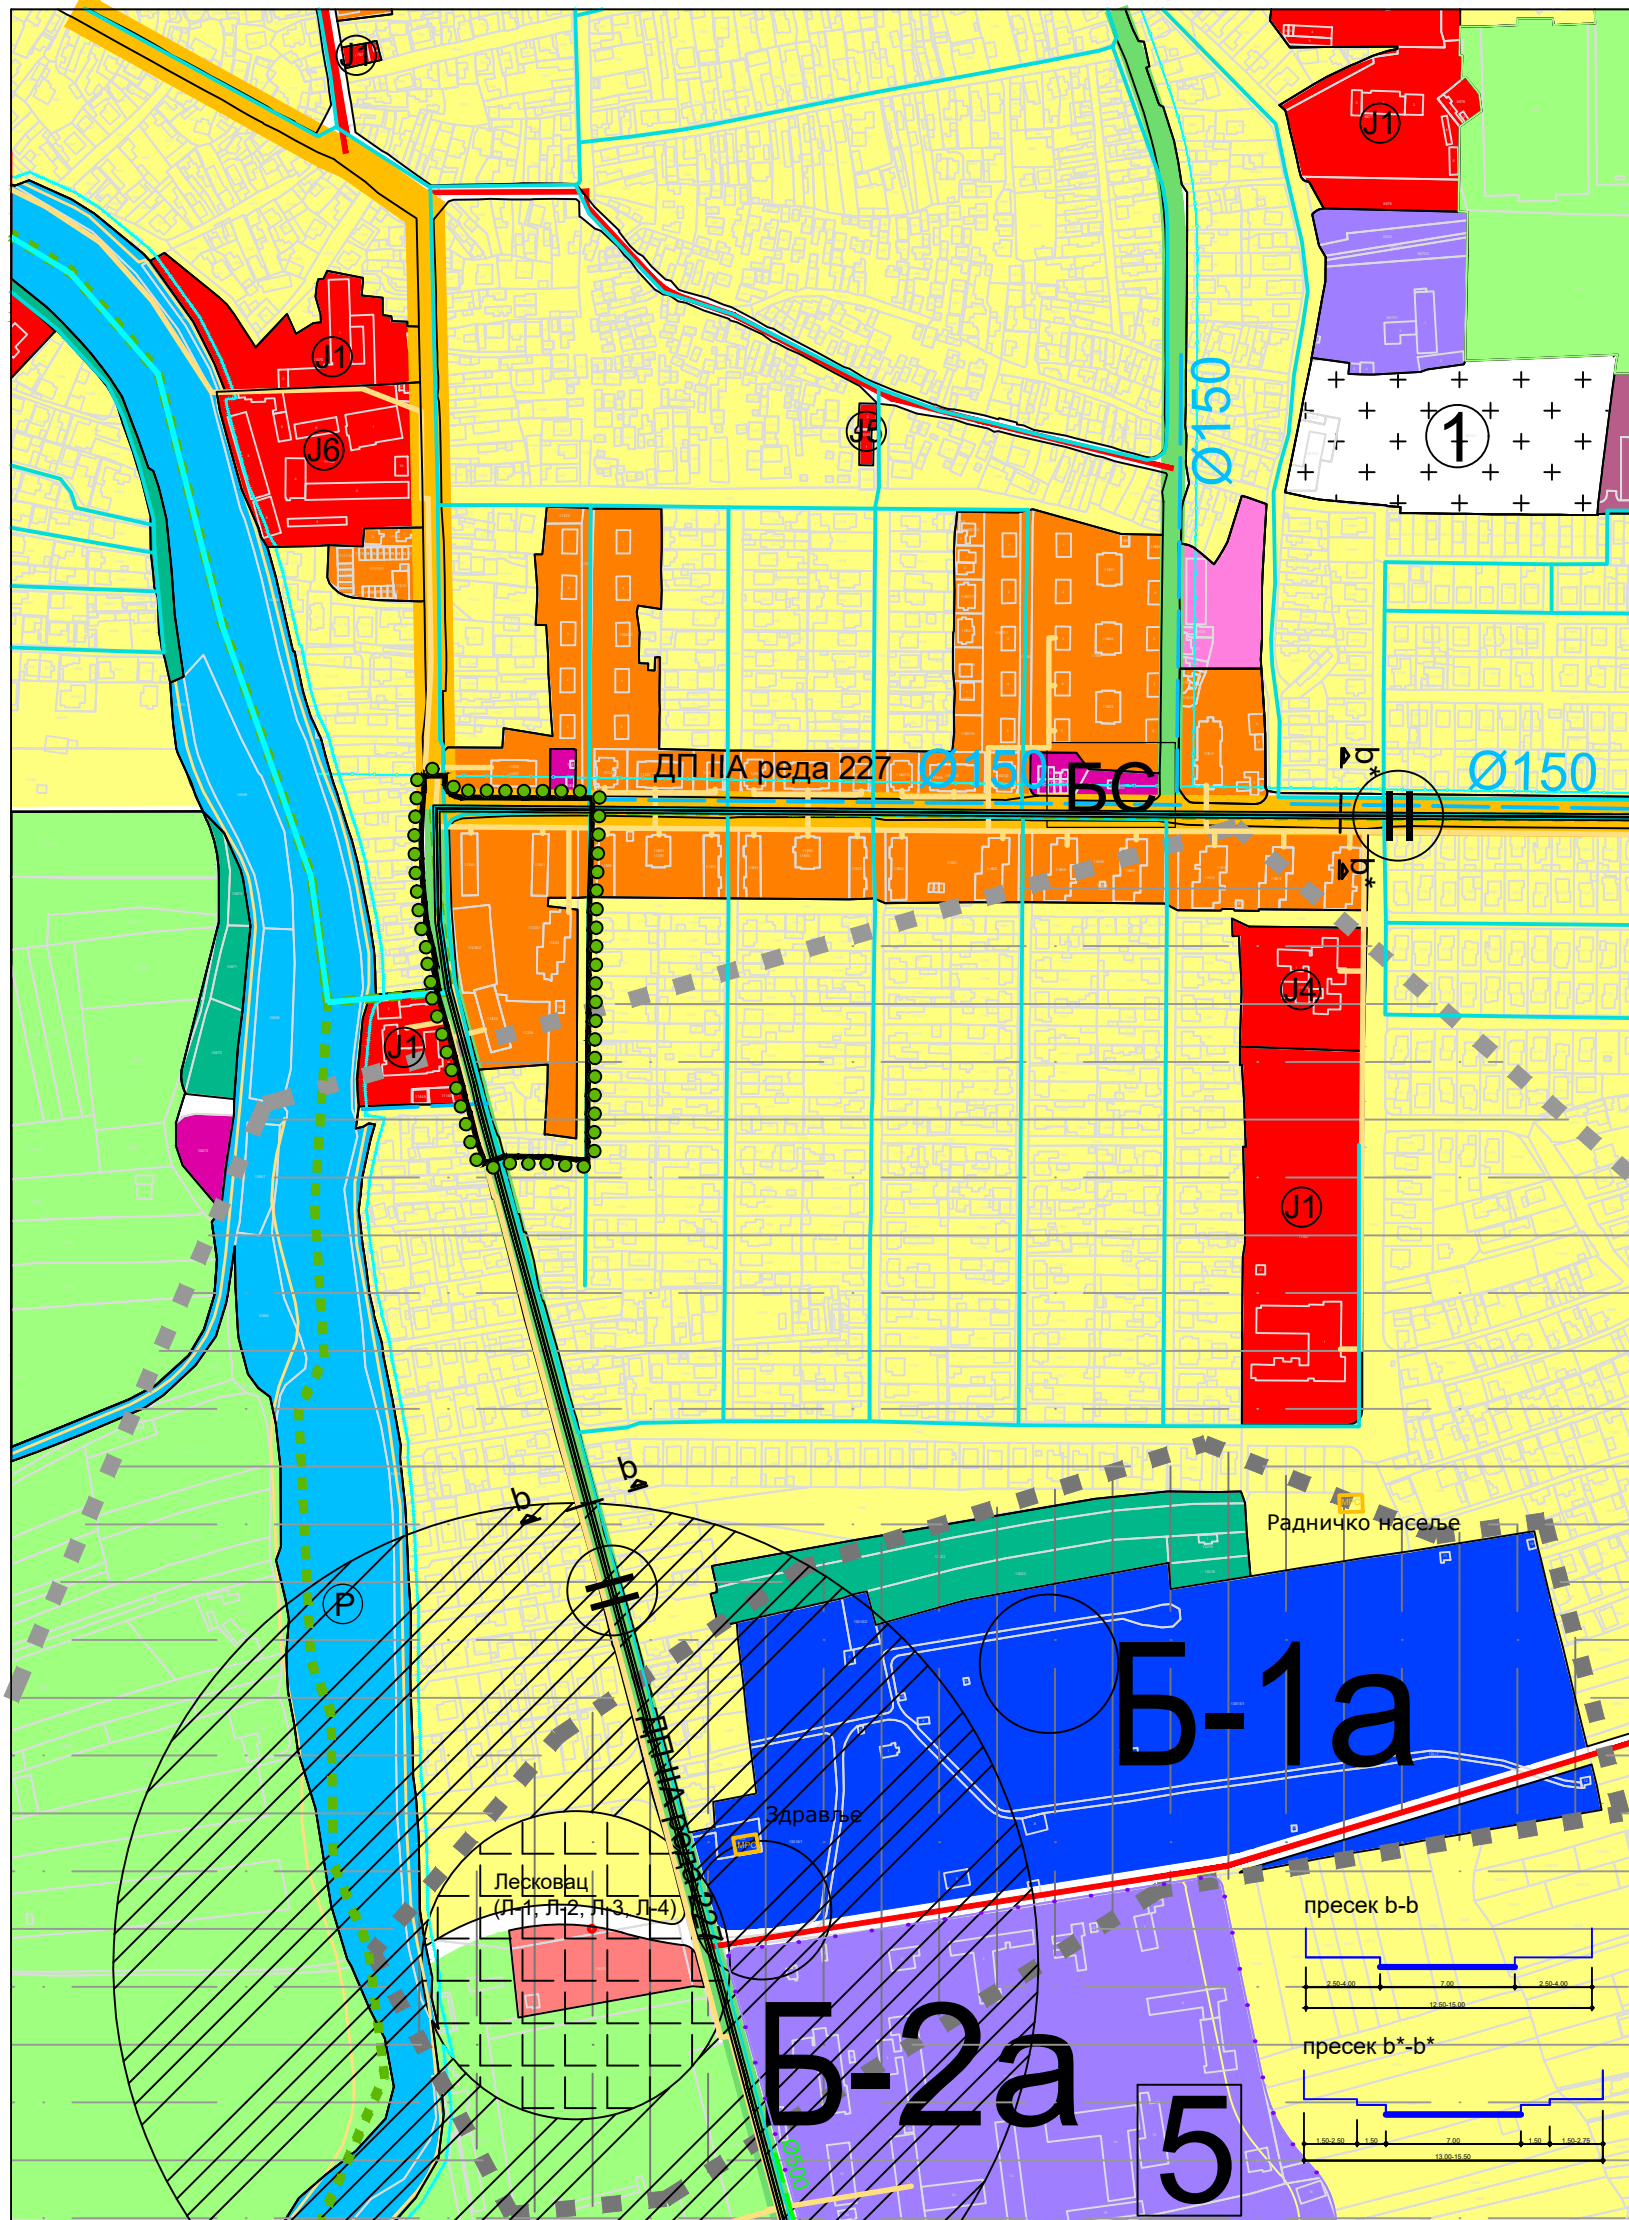

- ЛЕГЕНДА**
- ГРАНИЦЕ**
Граница друге измене и допуне Плана генералне регулације 10
- ЗЕМЉИШТЕ У ГРАЂЕВИНСКОМ ПОДРУЧЈУ**
ГРАЂЕВИНСКО ЗЕМЉИШТЕ ЈАВНЕ НАМЕНЕ
- Површина за јавне намене
- Образовање
 - Деца заштита
 - Објекти културе и информисања
 - Државна и градска управа
 - Површине за спорт и рекреацију
- Зелене површине
- Заштитне зелене површине
- Водно земљиште
- Река
 - Одбрамбени насип
- САОБРАЋАЈНА ИНФРАСТРУКТУРА**
Јавна друмска инфраструктура
- Државни путеви II реда
 - Магистралне саобраћајнице
 - Градске саобраћајнице
 - Сабирне улице
 - Биклистички коридори
- Површине и објекти у функцији друског саобраћаја**
- Саобраћајне површине
 - Бензинска станица
- ТЕХНИЧКА И КОМУНАЛНА ИНФРАСТРУКТУРА**
- Површине и објекти у функцији водопријемне делатности
 - Површине и објекти у функцији енергетске делатности
 - Површине и објекти за комуналне делатности - гробље
 - Површине и објекти за комуналне делатности - пијаце
- ГРАЂЕВИНСКО ЗЕМЉИШТЕ ОСТАЛЕ НАМЕНЕ**
- Површине за становање
- Површине за породично становање
 - Површине за вишепородично становање
- Површине за привредне делатности
- Површине за индустрију и производњу
- Обухват, нумерација и назив привредне зоне
- "Здравље"
- ПОВРШИНЕ У КОЈИМА СЕ СПРОВОДЕ ПОСЕБНО ПРОПИСАНИ РЕЖИМИ ЗАШТИТЕ И КОРИШЋЕЊА ПРОСТОРА**
- Зоне изворишта за снабдевање водом
- Зона санитарне заштите (зона II)
 - Зона санитарне заштите (зона III)
- Бунар
- Локација хидролошке станице подземних вода
Државна карта 1:5000 са заштитном зоном у окolini простор у коме се дешавају природни хидролошки процеси који се региструју и мере на тој станици
- Локација хидролошке станице површинских вода
Државна карта 1:5000
- Локација метеоролошке станице са ограничењима
- Ограничења у заштитној зони у окolini метеоролошке станице која се односи на висину објеката
- Ограничења у заштитној зони у окolini метеоролошке станице која се односи на вештачке изворе топлоте или равне рефлектујуће површине који могу бити извор топлоте (бетонске или асфалтне површине, паркови, за моторна возила)
- Планирана инфраструктура**
- Планирана мерно-регулациона станица (МРС)
 - Планирани гасовод
 - Канализација атмосферских вода
 - Канализација употребљених вода
 - Планирани топловод

ДРУГЕ ИЗМЕНЕ И ДОПУНЕ НА ДЕЛУ ОБУХВАТА ПЛАНА ГЕНЕРАЛНЕ РЕГУЛАЦИЈЕ 10 У ЦЕЛИНИ А, ДЕО ПОТЦЕЛИНЕ А1 У ЛЕСКОВЦУ

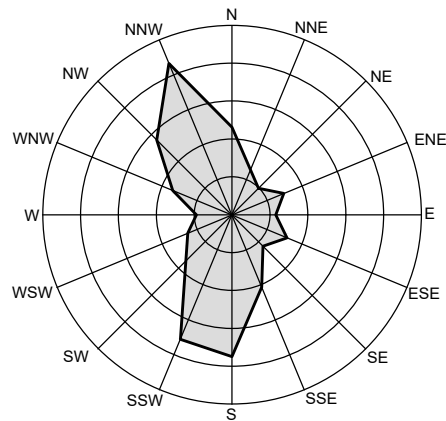

2. ИЗВОД ИЗ ГЕНЕРАЛНОГ УРБАНИСТИЧКОГ ПЛАНА ЛЕСКОВЦА - ПЛАНИРАНА НАМЕНА ПОВРШИНА Р - 1: 5000

Трг револуције бр.45 16000 Лесковац тел. и факс 213 009 матични број: 07367422 ПИБ: 100539074	ЈП УРБАНИЗАМ И ИЗГРАДЊА ЛЕСКОВАЦ	
ИНВЕСТИТОР	ГРАД ЛЕСКОВАЦ, Градска управа	
ЕЛАБОРАТ	ДРУГЕ ИЗМЕНЕ И ДОПУНЕ НА ДЕЛУ ОБУХВАТА ПЛАНА ГЕНЕРАЛНЕ РЕГУЛАЦИЈЕ 10 У ЦЕЛИНИ А, ДЕО ПОТЦЕЛИНЕ А1 У ЛЕСКОВЦУ	БРОЈ ПРЕДМЕТА: 350- 340/24-02 од 06.09.2024. ДАТУМ: март 2026. године
ЦРТЕЖ	ИЗВОД ИЗ ГЕНЕРАЛНОГ УРБАНИСТИЧКОГ ПЛАНА ЛЕСКОВЦА - ПЛАНИРАНА НАМЕНА ПОВРШИНА	РАЗМЕРА: 1:5000
ОДГОВОРНИ УРБАНИСТА	Соња Јанковска Станковић, дипл. инж. арх.	ЛИСТ БРОЈ: 2.
ОБРАЂИВАЧИ	Стручни тим ЈП "Урбанизам и изградња Лесковац"	
ИЗВРШНИ ДИРЕКТОР СЕКТОРА ЗА УРБАНИЗАМ	Татјана Здравковић, дипл. инж. грађ.	