


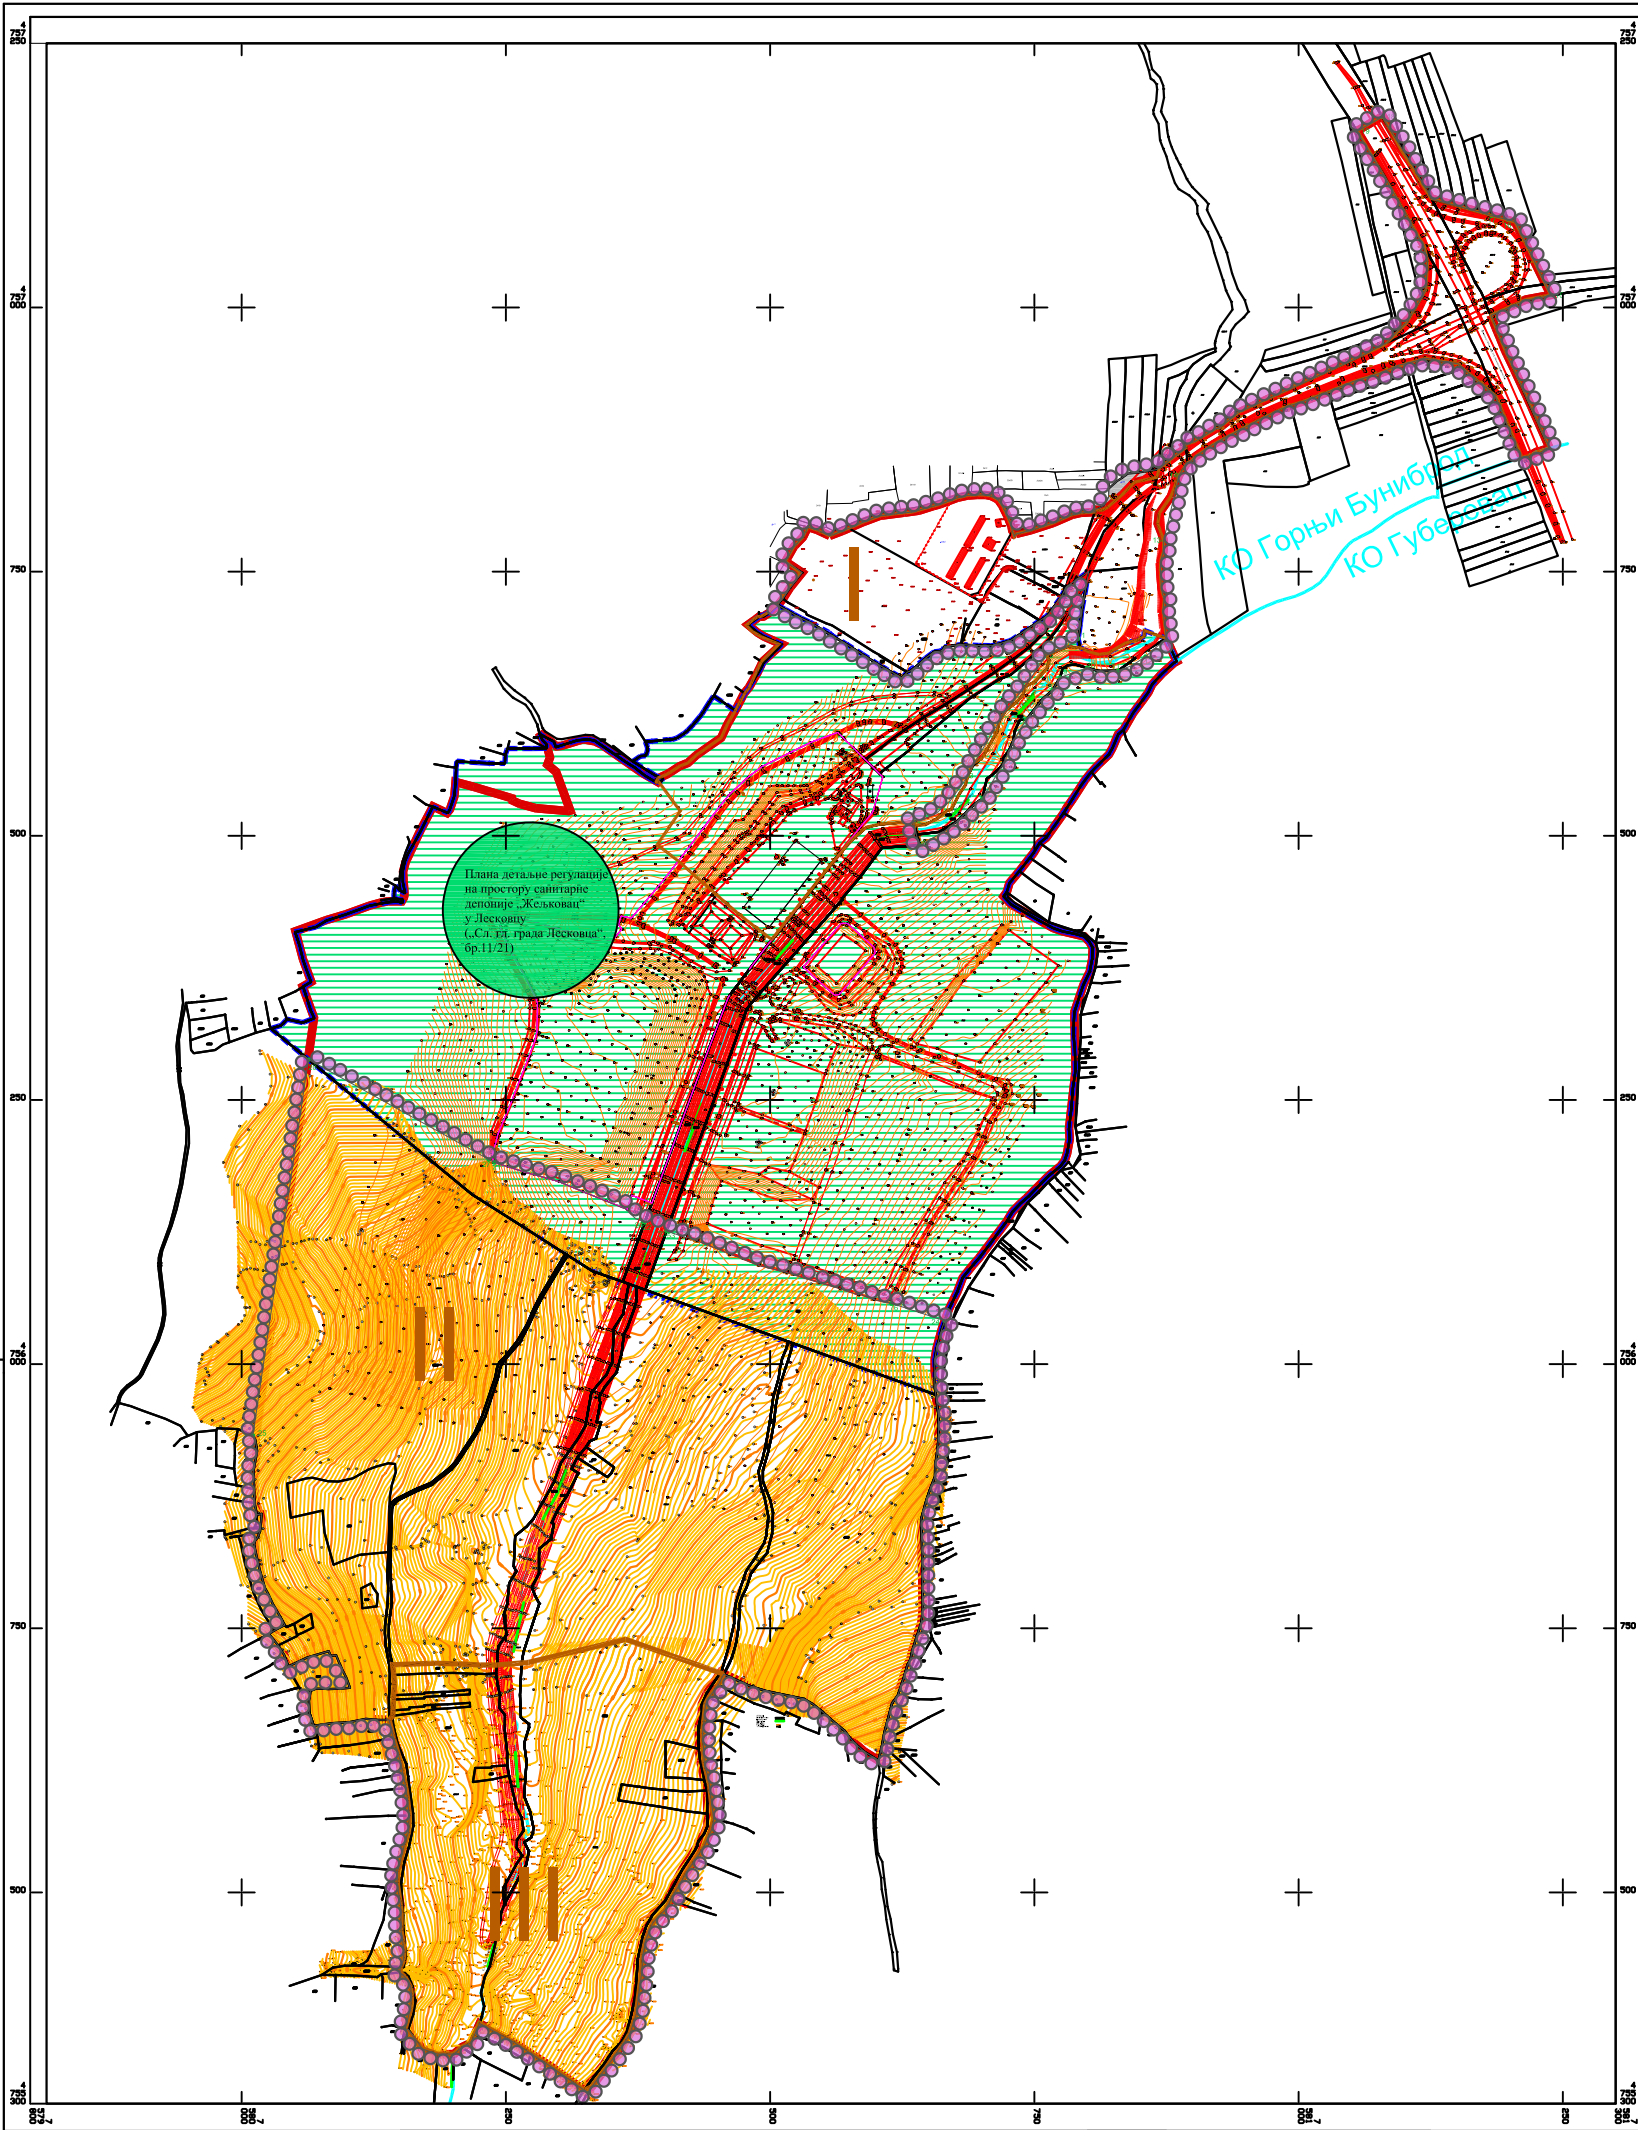


ЛЕГЕНДА

- Граница обухвата Плана детаљне регулације за делове зоне I и II и зону III на простору санитарне депоније „Жељковац“ у Лесковцу
- Граница Детаљног просторног плана за подручје МЗ Горњи Буниброд на месту званом „Жељковац“ - Бунибродска долина КО Г. Буниброд у Горњем Буниброду за изградњу санитарне депоније, комуналног смећа Општине и Града Лесковца („С.г.г. општине Лесковца“ бр.7/83)
- Граница зоне са ознаком подручја према Детаљном просторном плану
- Граница обухвата Плана детаљне регулације на простору санитарне депоније „Жељковац“ у Лесковцу („С.г.г. општине Лесковца“ бр.11/21)
- Стечена урбанистичка обавеза - План детаљне регулације на простору санитарне депоније „Жељковац“ у Лесковцу („С.г.г. општине Лесковца“ бр.11/21)
- Граница катастарских општина
- Катастарско стање
- Фактичко стање
- Координатне тачке на граници обухвата плана

КООРДИНАТНЕ ТАЧКЕ ГРАНИЦЕ ОБУХВАТА ПЛАНА		
ОЗНАКА	Y	X
1	7580701.46	4756086.4
2	7580761.23	4756670.9
3	7580687.03	4756556.38
4	7580636.02	4756513.41
5	7580642.18	4756490.92
6	7580700.72	4756535.2
7	7580742.42	4756609.99
8	7580767.53	4756637.86
9	7580774.19	4756649.75
10	7580799.86	4756658.89
11	7580829	4756656.02
12	7580855.05	4756669.49
13	7580872.37	4756779.45
14	7580886.97	4756841.39
15	7581238.46	4757011.38
16	7581197.98	4757082.93
17	7581182.89	4757086.76
18	7581079.13	4757180.33
19	7581083.08	4757166.61
20	7580903.39	4756288.11
21	7580239.07	4756190.81
22	7580381.36	4756134.19
23	7580402.73	4756136.26
24	7580645.26	4756041.02
25	7580010.71	4755932.44
26	7580327.73	4755310.53

План детаљне регулације за делове зоне I и II и ЗОНУ III на простору санитарне депоније „Жељковац“ у Лесковцу

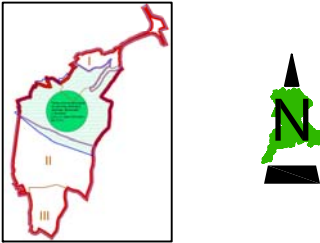

1.1. Граница плана на катастарско-топографском плану Р=1:2500

Тит. регулација бр.45/18000 Лесковца лист. Ф.б.б. 313.000 каталог бр.07387422 ПРБ/10023874	ЈП УРБАНИЗАМ И ИЗГРАДЊА ЛЕСКОВАЦ
НАРУЧИЛАЦ	Град Лесковца, Ул.Пана Тужина бр.9-11
ПАРТНЕР НАРУЧИОЦА	ПРИВРЕДНО ДРУШТВО "РИМ ДЕПОНИЈА ДВА" ДОО Лесковца, Ул.Булевар ослобођења бр.147
ЕЛАБОРАТОР	План детаљне регулације за делове зоне I и II и Зону III на простору санитарне депоније „Жељковац“ у Лесковцу 1:2500 18.05.2024.г.
ЦРТЕЖ	Граница плана на катастарско-топографском плану 1:2500 1:2500 1:2500
ОДГОВОРНИ УРБАНИСТА	Стефан Бошћ, дипл. инж. грађ.
ОБРАЗЛОЖЕЊЕ	Стручно дело ЈП Урбанизам и изградња Лесковца
ИЗВРШНИ ДИРЕКТОР СЕКТОРА ЗА УРБАНИЗАМ	Татјана Здравковић, дипл. инж. грађ.