


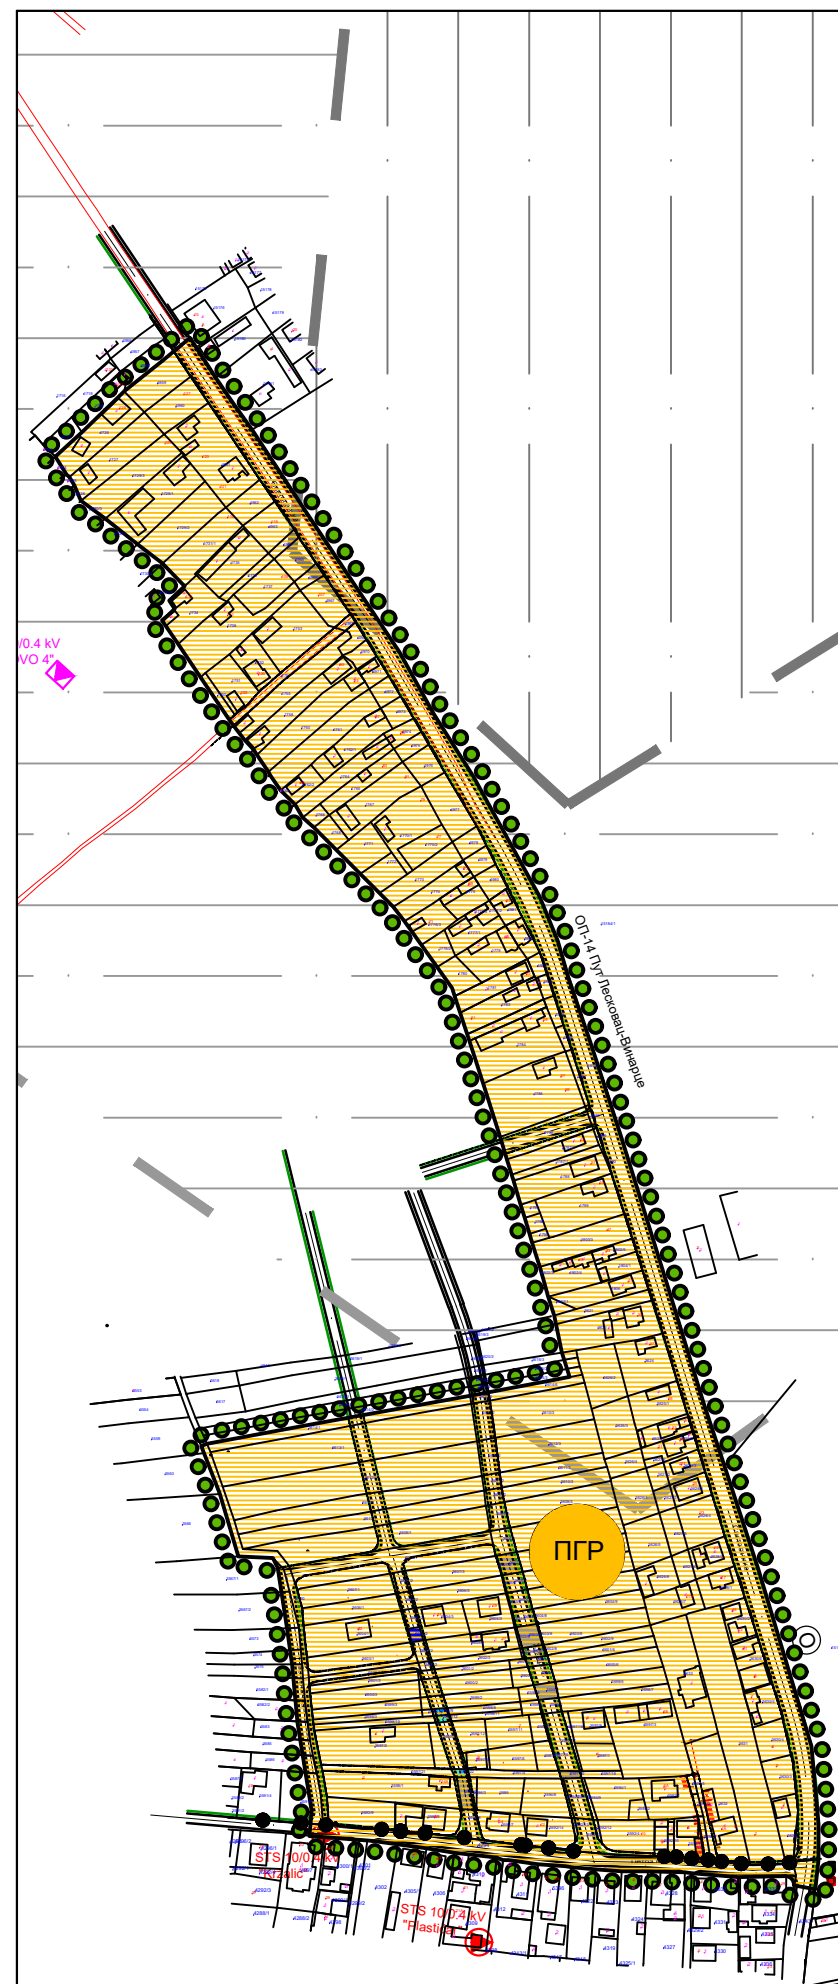


ЛЕГЕНДА

Граница прве измене и допуне на делу
обухвата Плана генералне регулације 14 у
Лесковцу

НАЧИН СПРОВОЂЕЊА ПЛАНА

План генералне регулације

**ПРВА ИЗМЕНА
И ДОПУНА НА ДЕЛУ ОБУХВАТА
ПЛАНА ГЕНЕРАЛНЕ РЕГУЛАЦИЈЕ 14
У ЛЕСКОВЦУ - „ЧИФЛУК МИРА“**

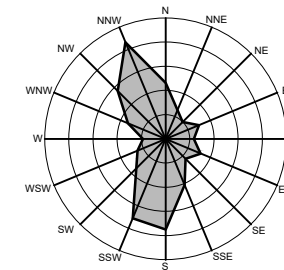

НАЧИН СПРОВОЂЕЊА ПЛАНА 1:2500



Трг револуције бр.45 16000 Лесковац тел. и факс 213 009 матични број: 07367422 ПИБ:100539074	ЈП УРБАНИЗАМ И ИЗГРАДЊА ЛЕСКОВАЦ 	
ИНВЕСТИТОР	ГРАД ЛЕСКОВАЦ	
ЕЛАБОРАТ	Прва измена и допуна на делу обухвата Плана генералне регулације 14 у Лесковцу - „Чифлук Мира“	БРОЈ ПРЕДМЕТА: 350-140/24-02 ДАТУМ: децембар 2024.
ЦРТЕЖ	Начин спровођења плана 	РАЗМЕРА: 1: 5000 ЛИСТ БРОЈ 06.
ОДГОВОРНИ УРБАНИСТА	Соња Стојановић, дипл. инж. арх.	
ОБРАЋИВАЧИ	Стручни тим ЈП Урбанизам и изградња Лесковац	
ИЗВРШНИ ДИРЕКТОР СЕКТОРА ЗА УРБАНИЗАМ	Татјана Здравковић, дипл. инж. грађ.	 