



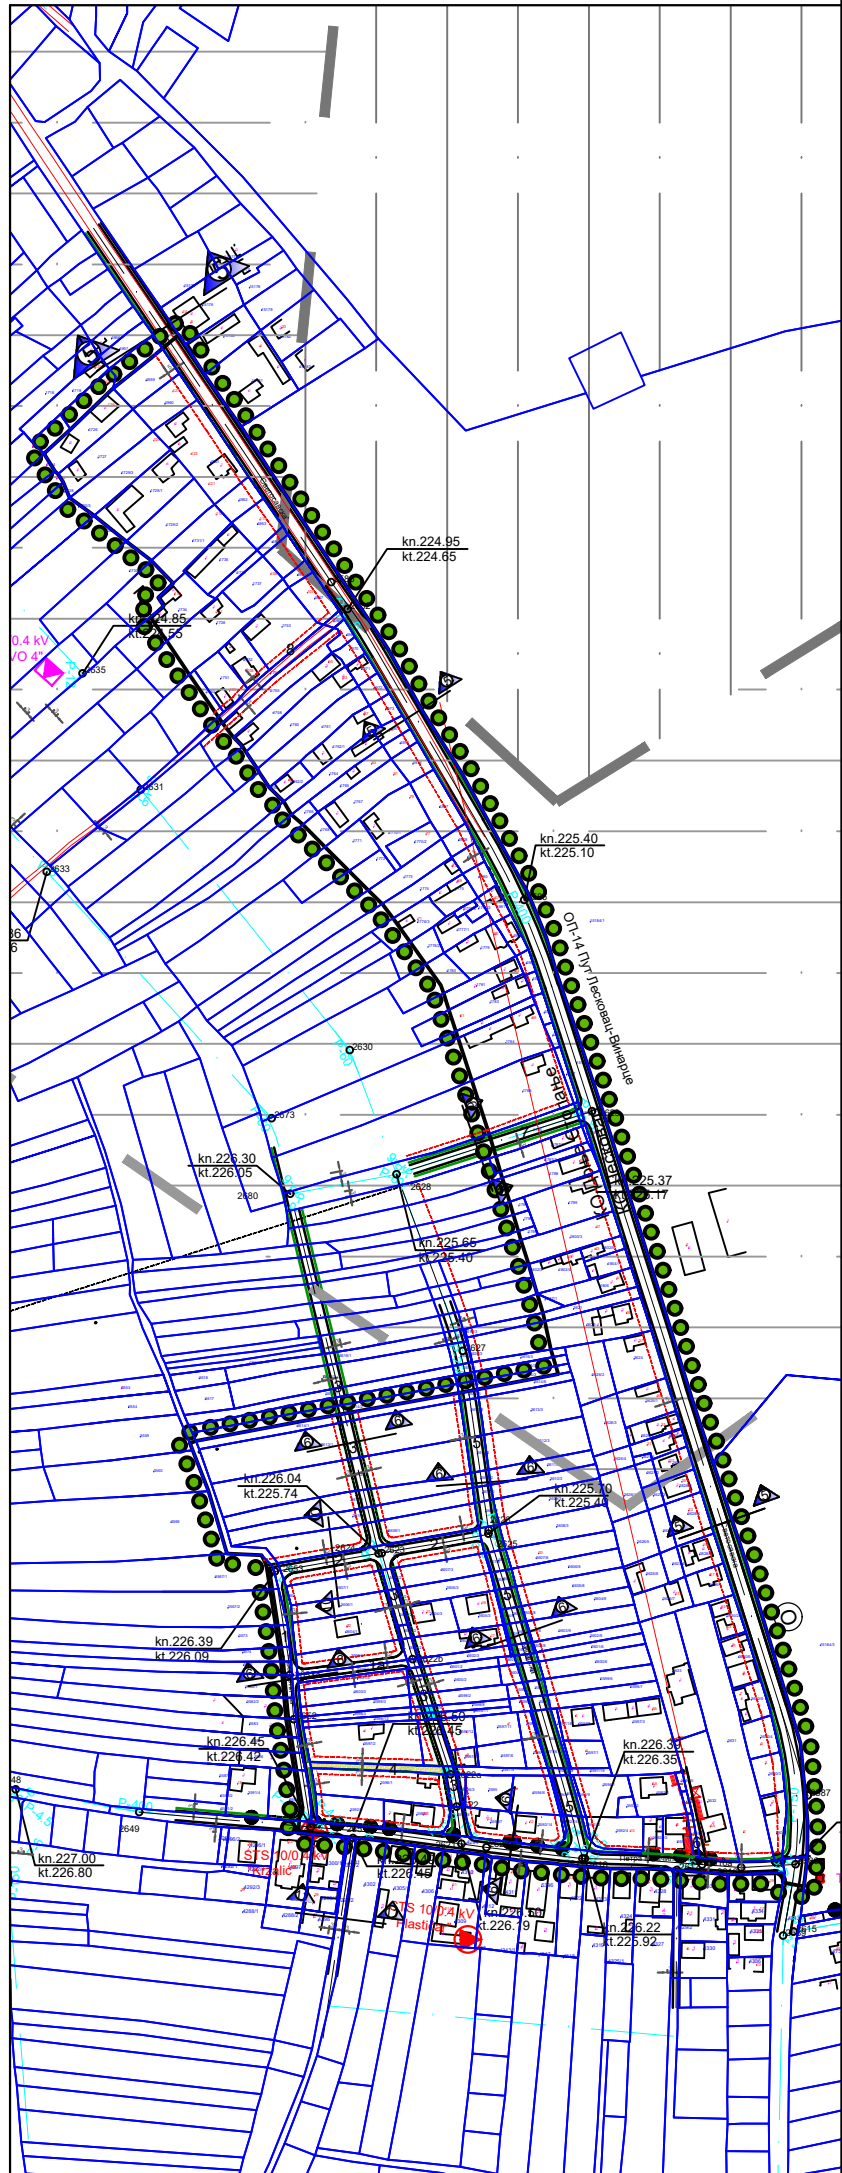


| KOORDINATE TAČAKA |            |            |
|-------------------|------------|------------|
| OZNAKA            | Y          | X          |
| 2585              | 7575913.77 | 4764169.21 |
| 2586              | 7576015.86 | 4764001.08 |
| 2587              | 7576165.88 | 4763527.31 |
| 2588              | 7576159.48 | 4763490.9  |
| 2617              | 7576096.67 | 4763487.85 |
| 2618              | 7576048.02 | 4763493.83 |
| 2619              | 7576046.73 | 4763493.86 |
| 2620              | 7575995.85 | 4763499.87 |
| 2621              | 7575978.32 | 4763502.26 |
| 2622              | 7575980.95 | 4763524.24 |
| 2622a             | 7575976.03 | 4763538.44 |
| 2622b             | 7575966.89 | 4763599.29 |
| 2623              | 7575940.53 | 4763655.53 |
| 2624              | 7575938.86 | 4763655.23 |
| 2625              | 7575996.84 | 4763665.74 |
| 2626              | 7575996.98 | 4763667.59 |
| 2629              | 7576043.81 | 4763886.8  |
| 2632              | 7575922.41 | 4764164.99 |
| 2650              | 7575903.01 | 4763510.58 |
| 2651              | 7575925.21 | 4763504.81 |
| 2652              | 7575893.9  | 4763567.63 |
| 2653              | 7575883.96 | 4763645.79 |
| 2653a             | 7575881.78 | 4763590.84 |
| 2654              | 7575752.45 | 4763430.2  |


ПОПРЕЧНИ ПРОФИЛ  
5-5

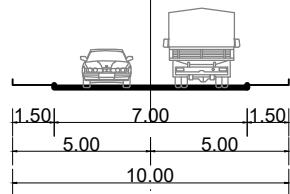

ПОПРЕЧНИ ПРОФИЛ  
6-6

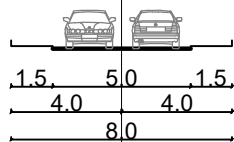

ПОПРЕЧНИ ПРОФИЛ  
10-10

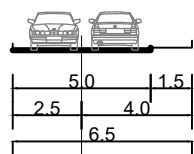

## ЛЕГЕНДА

Граница прве измене и допуне на делу обухвата Плана генералне регулације 14 у Лесковцу

Катастарско стање

Фактичко стање

### ПОВРШИНЕ ЗА ЈАВНЕ НАМЕНЕ

Регулациона линија

Грађевинска линија

Коловоз

Тротоар

Пешачки пролаз

Осовинска тачка

Кота нивелације

### САОБРАЋАЈНА ИНФРАСТРУКТУРА

Јавна друмска инфраструктура

Општински пут 14 Лесковац - Винарце

Површине у функцији друмског саобраћаја

Саобраћајне површине

### ТЕХНИЧКА И КОМУНАЛНА ИНФРАСТРУКТУРА

Енергетска инфраструктура

Електроенергетска инфраструктура


### ПОВРШИНЕ У КОЈИМА СЕ СПРОВОДЕ ПОСЕБНО ПРОПИСАНИ РЕЖИМИ ЗАШТИТЕ И КОРИШЋЕЊА ПРОСТОРА

Зоне изворишта за снабдевање водом

Зона санитарне заштите 2

Зона санитарне заштите 3

# ПРВА ИЗМЕНА И ДОПУНА НА ДЕЛУ ОБУХВАТА ПЛАНА ГЕНЕРАЛНЕ РЕГУЛАЦИЈЕ 14 У ЛЕСКОВЦУ - „ЧИФЛУК МИРА“

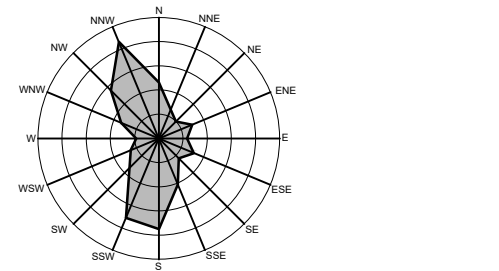

## ПЛАН РЕГУЛАЦИЈЕ И НИВЕЛАЦИЈЕ 1:2500



|   |  |                                                                                                |  |   |
|---|--|------------------------------------------------------------------------------------------------|--|---|
| Трг револуције бр.45 16000 Лесковац<br>тел. и факс 213 009<br>матични број: 07367422<br>ПИБ:100539074 |  | ЈП УРБАНИЗАМ И ИЗГРАДЊА<br>ЛЕСКОВАЦ                                                            |  |                          |
| ИНВЕСТИТОР                                                                                            |  | ГРАД ЛЕСКОВАЦ                                                                                  |  |   |
| ЕЛАБОРАТ                                                                                              |  | Прва измена и допуна на делу обухвата Плана генералне регулације 14 у Лесковцу - „Чифлук Мира“ |  | БРОЈ ПРЕДМЕТА:<br><b>350-140/24-02</b><br>ДАТУМ: децембар 2024.                                               |
| ЦРТЕЖ                                                                                                 |  | План регулације и нивелације                                                                   |  | РАЗМЕРА:<br>1: 2500                                                                                           |
| ОДГОВОРНИ УРБАНИСТА                                                                                   |  | Соња Стојановић, дипл. инж. арх.                                                               |  | ЛИСТ БРОЈ<br>04.                                                                                              |
| ОБРАЂИВАЧИ                                                                                            |  | Стручни тим ЈП Урбанизам и изградња Лесковац                                                   |  |   |
| ИЗВРШНИ ДИРЕКТОР<br>СЕКТОРА ЗА УРБАНИЗАМ                                                              |  | Татјана Здравковић, дипл. инж. грађ.                                                           |  | <br><i>T. Zdravkovic</i> |