



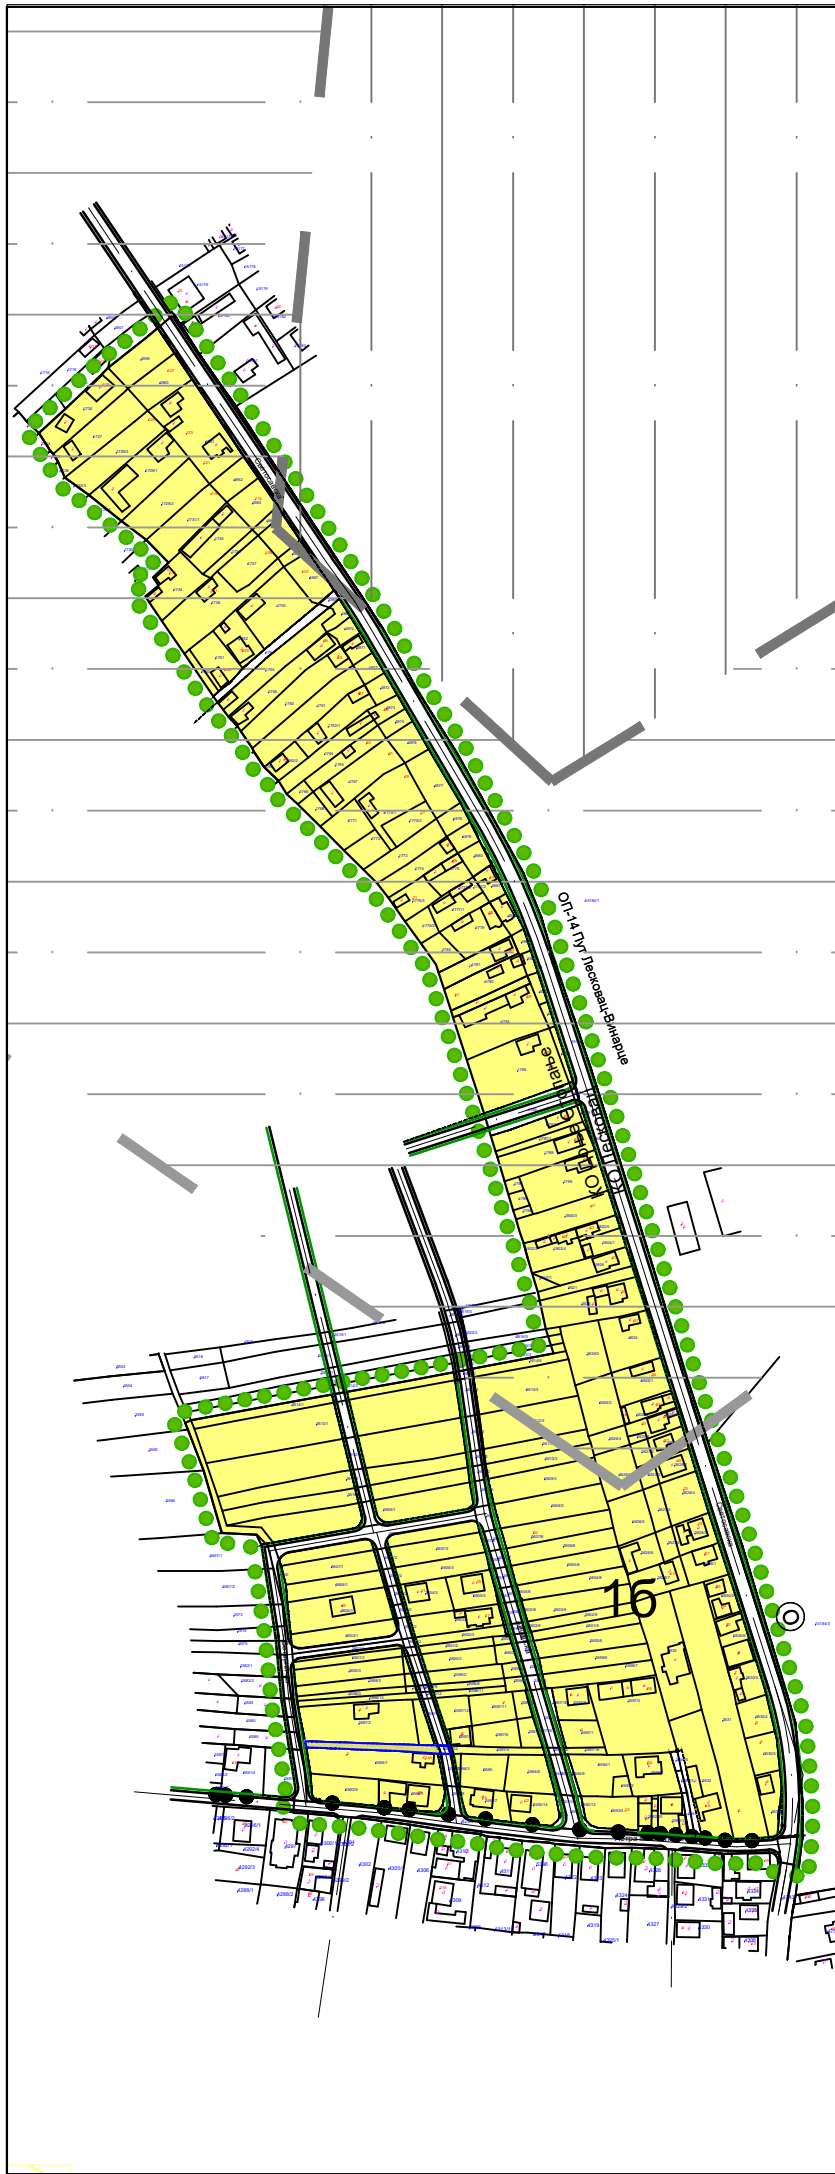

ЛЕГЕНДА	
	Граница прве измене и допуне на делу обухвата Плана генералне регулације 14 у Лесковцу
ГРАЂЕВИНСКО ЗЕМЉИШТЕ	
ЈАВНО ГРАЂЕВИНСКО ЗЕМЉИШТЕ	
Објекти и површине јавне намене	
САОБРАЋАЈНА ИНФРАСТРУКТУРА	
Јавна друмска инфраструктура	
	Општински пут 14 Лесковац - Винарце
Површине у функцији друског саобраћаја	
	Саобраћајне површине
	Пешачки пролаз
ГРАЂЕВИНСКО ЗЕМЉИШТЕ ОСТАЛЕ НАМЕНЕ	
Површине остале намене	
	Површине за породично становање
ПОВРШИНЕ У КОЈИМА СЕ СПРОВОДЕ ПОСЕБНО ПРОПИСАНИ РЕЖИМИ ЗАШТИТЕ И КОРИШЋЕЊА ПРОСТОРА	
Зоне изворишта за снабдевање водом	
	Зона санитарне заштите 2
	Зона санитарне заштите 3

ПРВА ИЗМЕНА И ДОПУНА НА ДЕЛУ ОБУХВАТА ПЛАНА ГЕНЕРАЛНЕ РЕГУЛАЦИЈЕ 14 У ЛЕСКОВЦУ - „ЧИФЛУК МИРА“

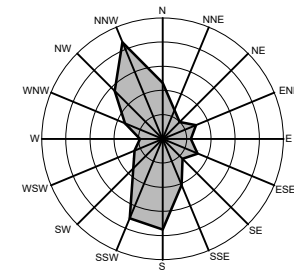

ПЛАН НАМЕНА ПОВРШИНА 1:2500



Трг револуције бр.45 16000 Лесковац тел. и факс 213 009 матични број: 07367422 ПИБ:100539074		ЈП УРБАНИЗАМ И ИЗГРАДЊА ЛЕСКОВАЦ 	
ИНВЕСТИТОР	ГРАД ЛЕСКОВАЦ		
ЕЛАБОРАТ	Прва измена и допуна на делу обухвата Плана генералне регулације 14 у Лесковцу - „Чифлук Мира“	БРОЈ ПРЕДМЕТА: 350-140/24-02 ДАТУМ: децембар 2024.	
ЦРТЕЖ	План намена површина 	РАЗМЕРА: 1: 5000	ЛИСТ БРОЈ 03.
ОДГОВОРНИ УРБАНИСТА	Соња Стојановић, дипл. инж. арх.		
ОБРАЋИВАЧИ	Стручни тим ЈП Урбанизам и изградња Лесковац		
ИЗВРШНИ ДИРЕКТОР СЕКТОРА ЗА УРБАНИЗАМ	Татјана Здравковић, дипл. инж. грађ.	