



РЕПУБЛИКА СРБИЈА

РЕПУБЛИЧКИ ГЕОДЕТСКИ ЗАВОД

Служба за катастар непокретности Лесковац

Бабички одред бр.1

Број: 953-065-19501/2025


КО: Лесковац

КОПИЈА КАТАСТАРСКОГ ПЛАНА

Катастарска парцела број:

4882/12, 4882/10, 4882/9

Размера штампе: 1:500

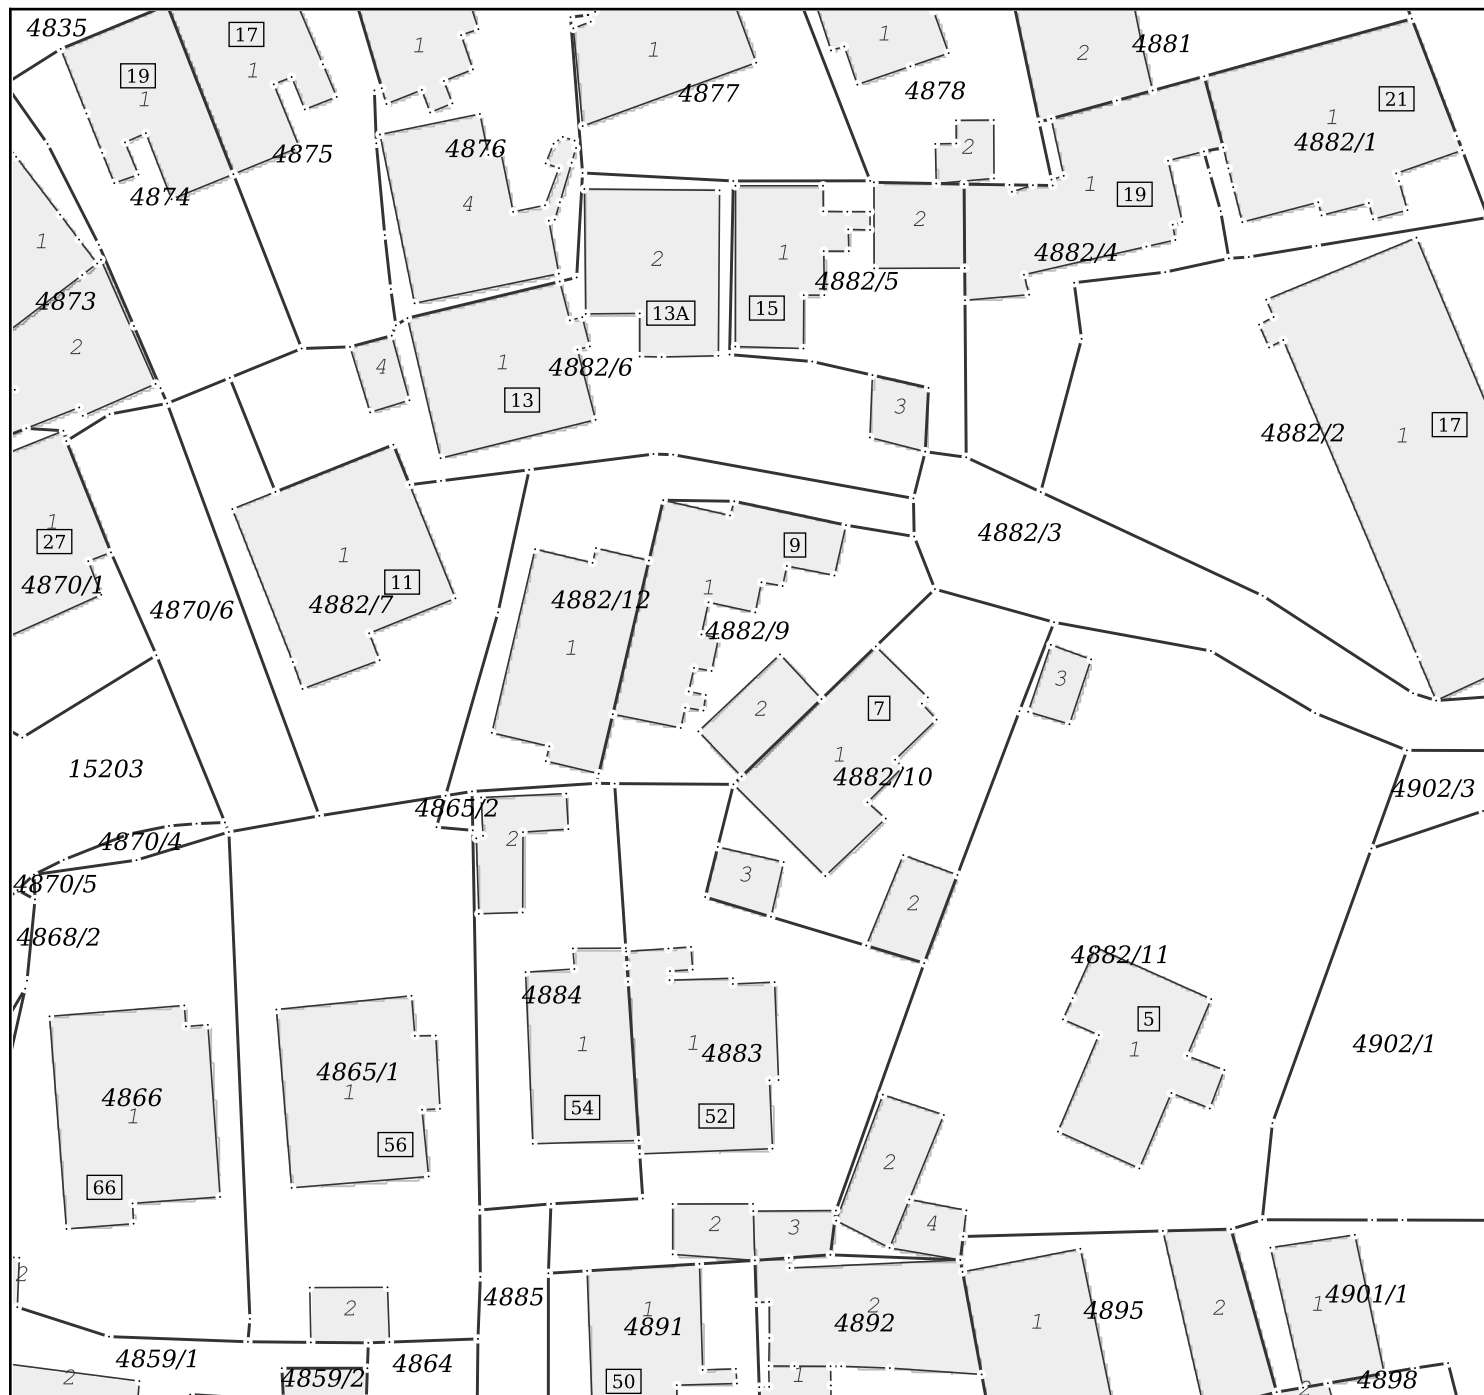

НАПОМЕНА: Такса за пружање услуга Завода наплаћена у складу са чланом 2156, Закона о РАТ, у износу од 2140,00 динара.

Датум и време издавања:

20.05.2025 године у 12:47

Овлашћено лице:

М.П. _____

