


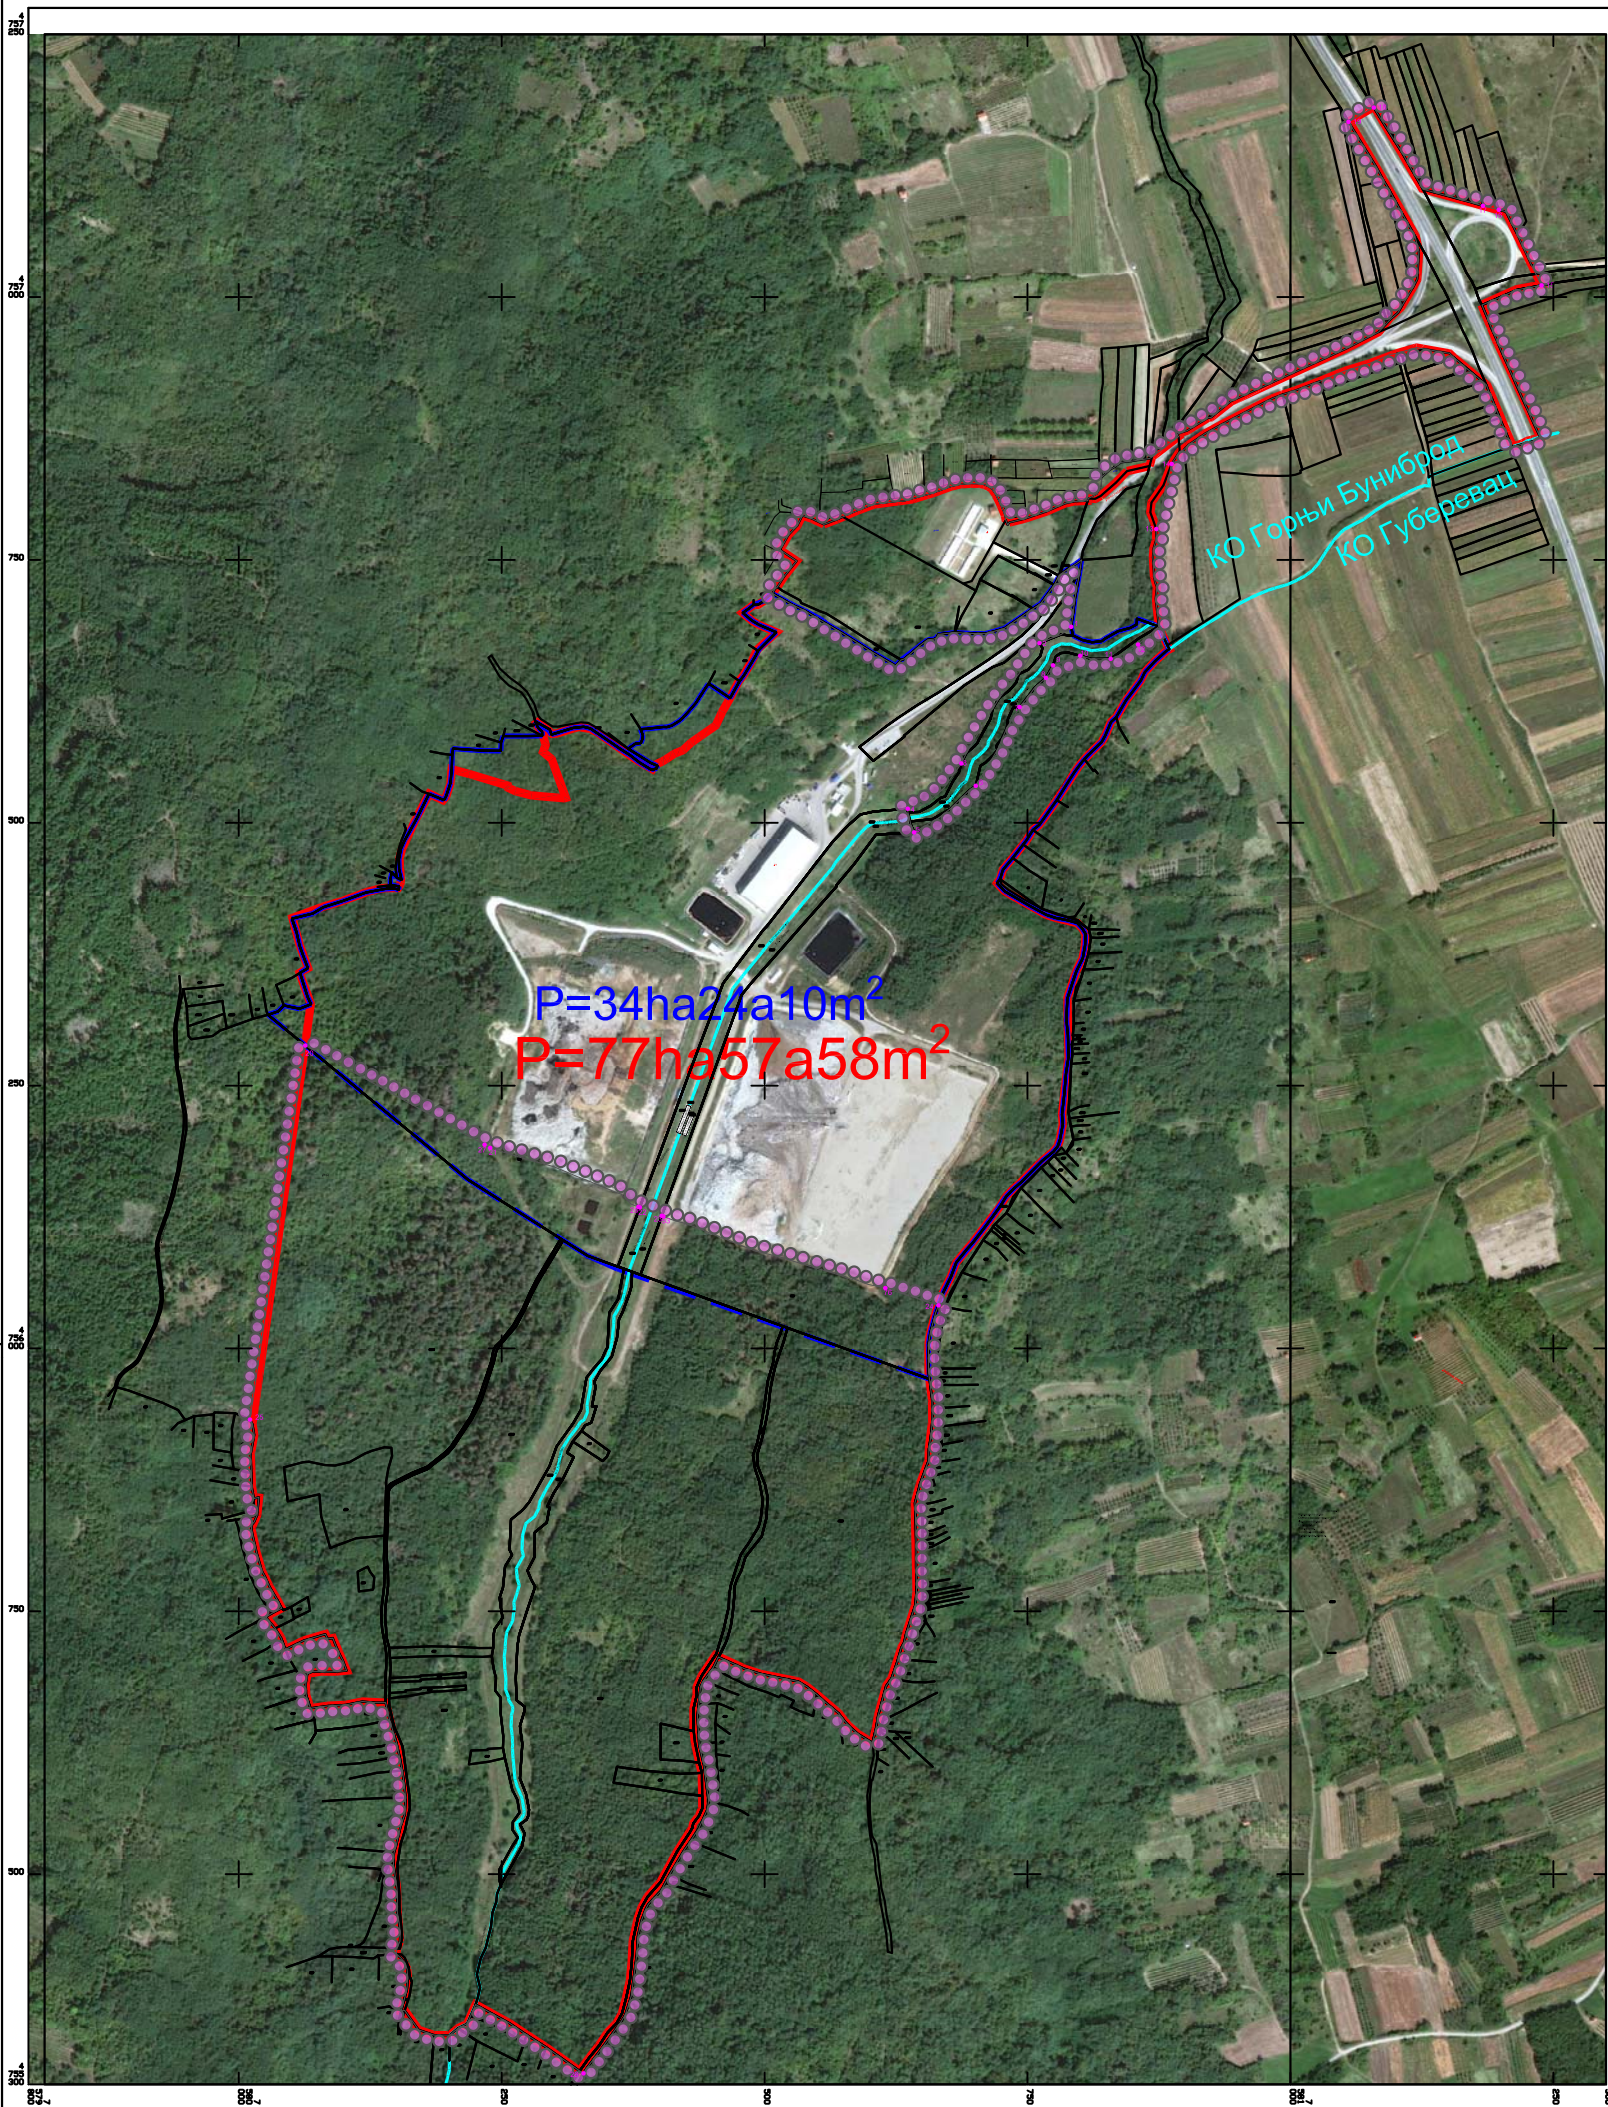

ЛЕГЕНДА

Граница обухвата Плана детаљне регулације за делове зоне I и II и зону III на простору санитарне депоније „Жељковац“ у Лесковцу

Граница Детаљног просторног плана за подручје МЗ „Горњи Буниброд“ на месту званом „Жељковац“ – Бунибродска долина КО Г. Буниброд у Горњем Буниброду за изградњу санитарне депоније, комуналног смећа Општине и Града Лесковца (”Сл.гласн.општине Лесковца“ бр.17/03)

Граница обухвата Плана детаљне регулације на простору санитарне депоније „Жељковац“ у Лесковцу (”Сл.гласн.општине Лесковца“ бр.11/21)

Граница катастарских општина

Катастарско стање

Координатне тачке на граници обухвата плана

КООРДИНАТНЕ ТАЧКЕ ГРАНИЦЕ ПЛАНСКОГ ОБУХВАТА		
ОЗНАКА	Y	X
1	7580791.46	4756686.4
2	7580761.23	4756670.9
3	7580687.03	4756535.38
4	7580636.02	4756511.41
5	7580643.18	4756490.92
6	7580706.75	4756535.2
7	7580743.42	4756609.99
8	7580767.33	4756637.86
9	7580774.19	4756649.75
10	7580799.86	4756658.89
11	7580829	4756656.02
12	7580855.05	4756669.49
13	7580873.37	4756779.45
14	7580886.97	4756841.39
15	7581238.56	4757011.18
16	7581197.98	4757082.92
17	7581182.89	4757086.76
18	7581079.13	4757180.23
19	7581055.06	4757166.61
20	7580963.39	4756288.11
21	7580239.07	4756189.81
22	7580381.36	4756134.19
23	7580402.73	4756126.2
24	7580665.28	4756041.02
25	7580901.71	4755982.44
26	7580127.71	4755310.51

**План детаљне регулације
за делове зоне I и II и ЗОНУ III на простору
санитарне депоније „Жељковац“ у Лесковцу**



1.2.Граница плана на ортофото подлози
Р. 1:2500

Тит. лист: 1:10000 Лист: 1:10000 Лист: 1:10000	ЈП УРБАНИЗАМ И ИЗГРАДЊА ЛЕСКОВАЦ	
НАРЧИНАЦ	Град Лесковца, Ул.Пане Тоуића бр.9-11	
ПАРТНЕР НАРУЧИОЦ	ПРИВРЕДНО ДРУШТВО "ПВУ ДЕПОНИЈА ДВА" ДОО Лесковца, Ул.Булевар ослобођења бр.147	
ЕЛАБОРАТ	План детаљне регулације за делове зоне I и II и Зону III на простору санитарне депоније „Жељковац“ у Лесковцу	ПРОЈЕКАТОР: Горњак М.П. 1.09.2024 год. Својеручно потпише
ЦРТЕЖ	ГРАНИЦА ПЛАНА НА ОРТОФОТО ПОДЛОЗИ	ПРОЈЕКАТОР: Горњак М.П. 1.09.2024 год. Својеручно потпише
ОДГОВОРНИ УРБАНИСТА	Слађана Кошћ, дипл. инж. грађ.	ПРОЈЕКАТОР: Горњак М.П. 1.09.2024 год. Својеручно потпише
ОБРАЗЛОЖЕЊЕ	Стручна тим ЈП Урбанизам и изградња Лесковца	ПРОЈЕКАТОР: Горњак М.П. 1.09.2024 год. Својеручно потпише
ИЗВРШНИ ДИРЕКТОР СЕКТОРА ЗА УРБАНИЗАМ	Татјана Задарскић, дипл. инж. грађ.	ПРОЈЕКАТОР: Горњак М.П. 1.09.2024 год. Својеручно потпише