


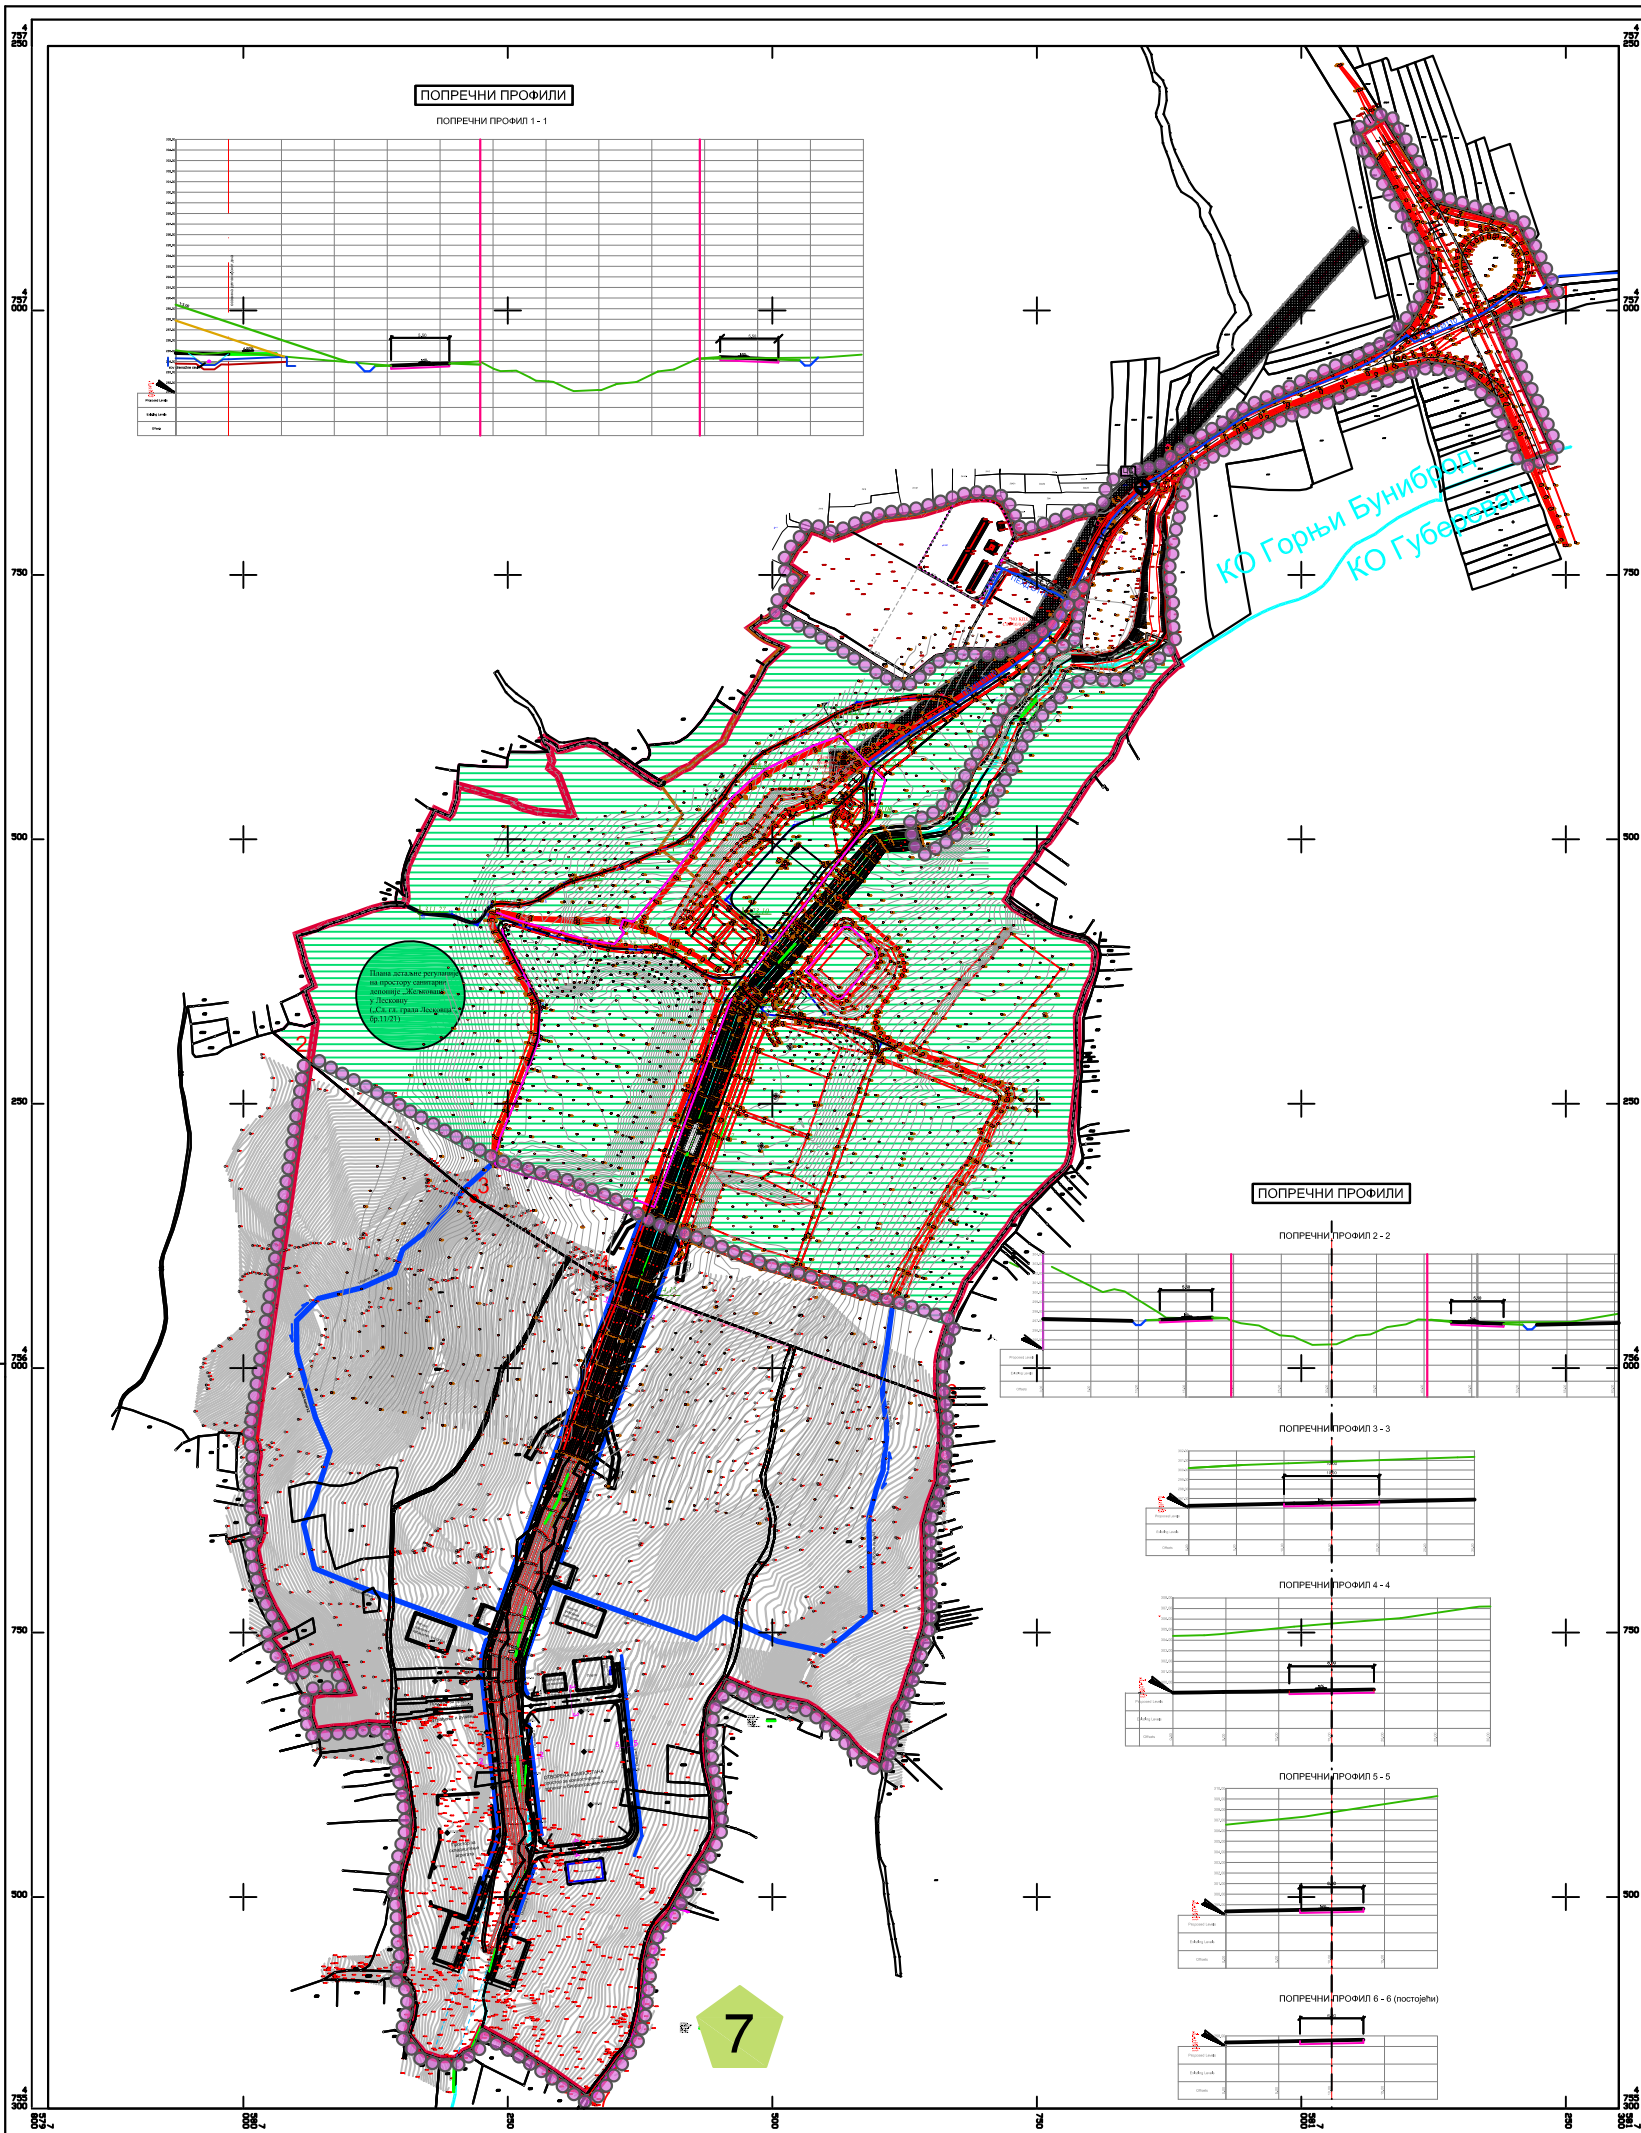

ЛЕГЕНДА

- Граница обухвата Плана детаљне регулације за делове зоне I и II и ЗОНУ III на простору санитарне депоније „Жељковац“ у Лесковцу и грађевинско подручје за део зоне I
- Граница Детаљног просторног плана за подручје МЗ „Горњи Буниброд“ на месту званом „Жељковац“ - Бунибродска долина КО Г. Буниброд у Горњем Буниброду за изградњу санитарне депоније, комуналног смећа Општине и Града Лесковца („Сп.г.г.општине Лесковац“ бр.7/83)
- Граница зоне са ознаком подручја према Детаљном просторном плану
- Граница важећег Плана детаљне регулације на простору санитарне депоније „Жељковац“ у Лесковцу („Сп.г.г.општине Лесковац“ бр.11/21)
- Граница катастарских општина
- Катастарско стање
- Фактичко стање
- Координатне тачке на граници обухвата Плана детаљне регулације

Саобраћајна инфраструктура

- Постојећи јавни пут -ДП IIА реда бр.258
- Постојећа прилазна саобраћајница комплексу депоније
- Постојећа сервисна саобраћајница за прилаз приватништу за животине
- Регулациона линија
- Основна саобраћајница
- Кота терена
- Кота нивелете

Комунална инфраструктура

- Постојећа водоводна мрежа
- Планирана водоводна мрежа
- Постојећа црпна станица

Електроенергетска инфраструктура

- Постојећи надземни 10kV вод
- Постојећа трансформаторна станица 10/0,4 kV
- Постојећа стубна трансформаторна станица 10/0,4 kV
- Защитна зона електроенергетске инфраструктуре постојећих надземних 10kV водова

ЗЕМЉИШТЕ У ИЗВАНГРАДЕВИНСКОГ ПОДРУЧЈА ПЛАНА

- Стечена урбанистичка обавеза
- Простори и објекти посебне намене изван планског обухвата у непосредном контакту

План детаљне регулације за делове зоне I и II и ЗОНУ III на простору санитарне депоније „Жељковац“ у Лесковцу



6.План инфраструктуре Р-1:2500

Топ. карта: бр.45/18000 Лесковац Масштаб: 1:5000 Матрица: бр.0737422 Масштаб: 1:1000000	ЈП УРБАНИЗАМ И ИЗГРАДЊА ЛЕСКОВАЦ
НАРУЧИЛАЦ	Град Лесковац
ПАРТНЕР НАРУЧИЛАЦ	ПРИВРЕДНО ДРУШТВО "РИИ ДЕПОНИЈА ДВА" ДОО Лесковац, Ул.Булевар ослобођења бр.147
ЕЛАБОРАТОР	План детаљне регулације за делове зоне I и II и ЗОНУ III на простору санитарне депоније „Жељковац“ у Лесковцу
ЦРТЕЖ	План инфраструктуре
ОДГОВОРНИ УРБАНИСТА	Слађана Коцић, дип.инж.град.
ОБРАЗЛАЖАЊИ	Стручни тим ЈП Урбанизам и изградња Лесковац
ИЗВРШНИ ДИРЕКТОР СЕКТОРА ЗА УРБАНИЗАМ	Татјана Здравковић, дип.инж.град.