


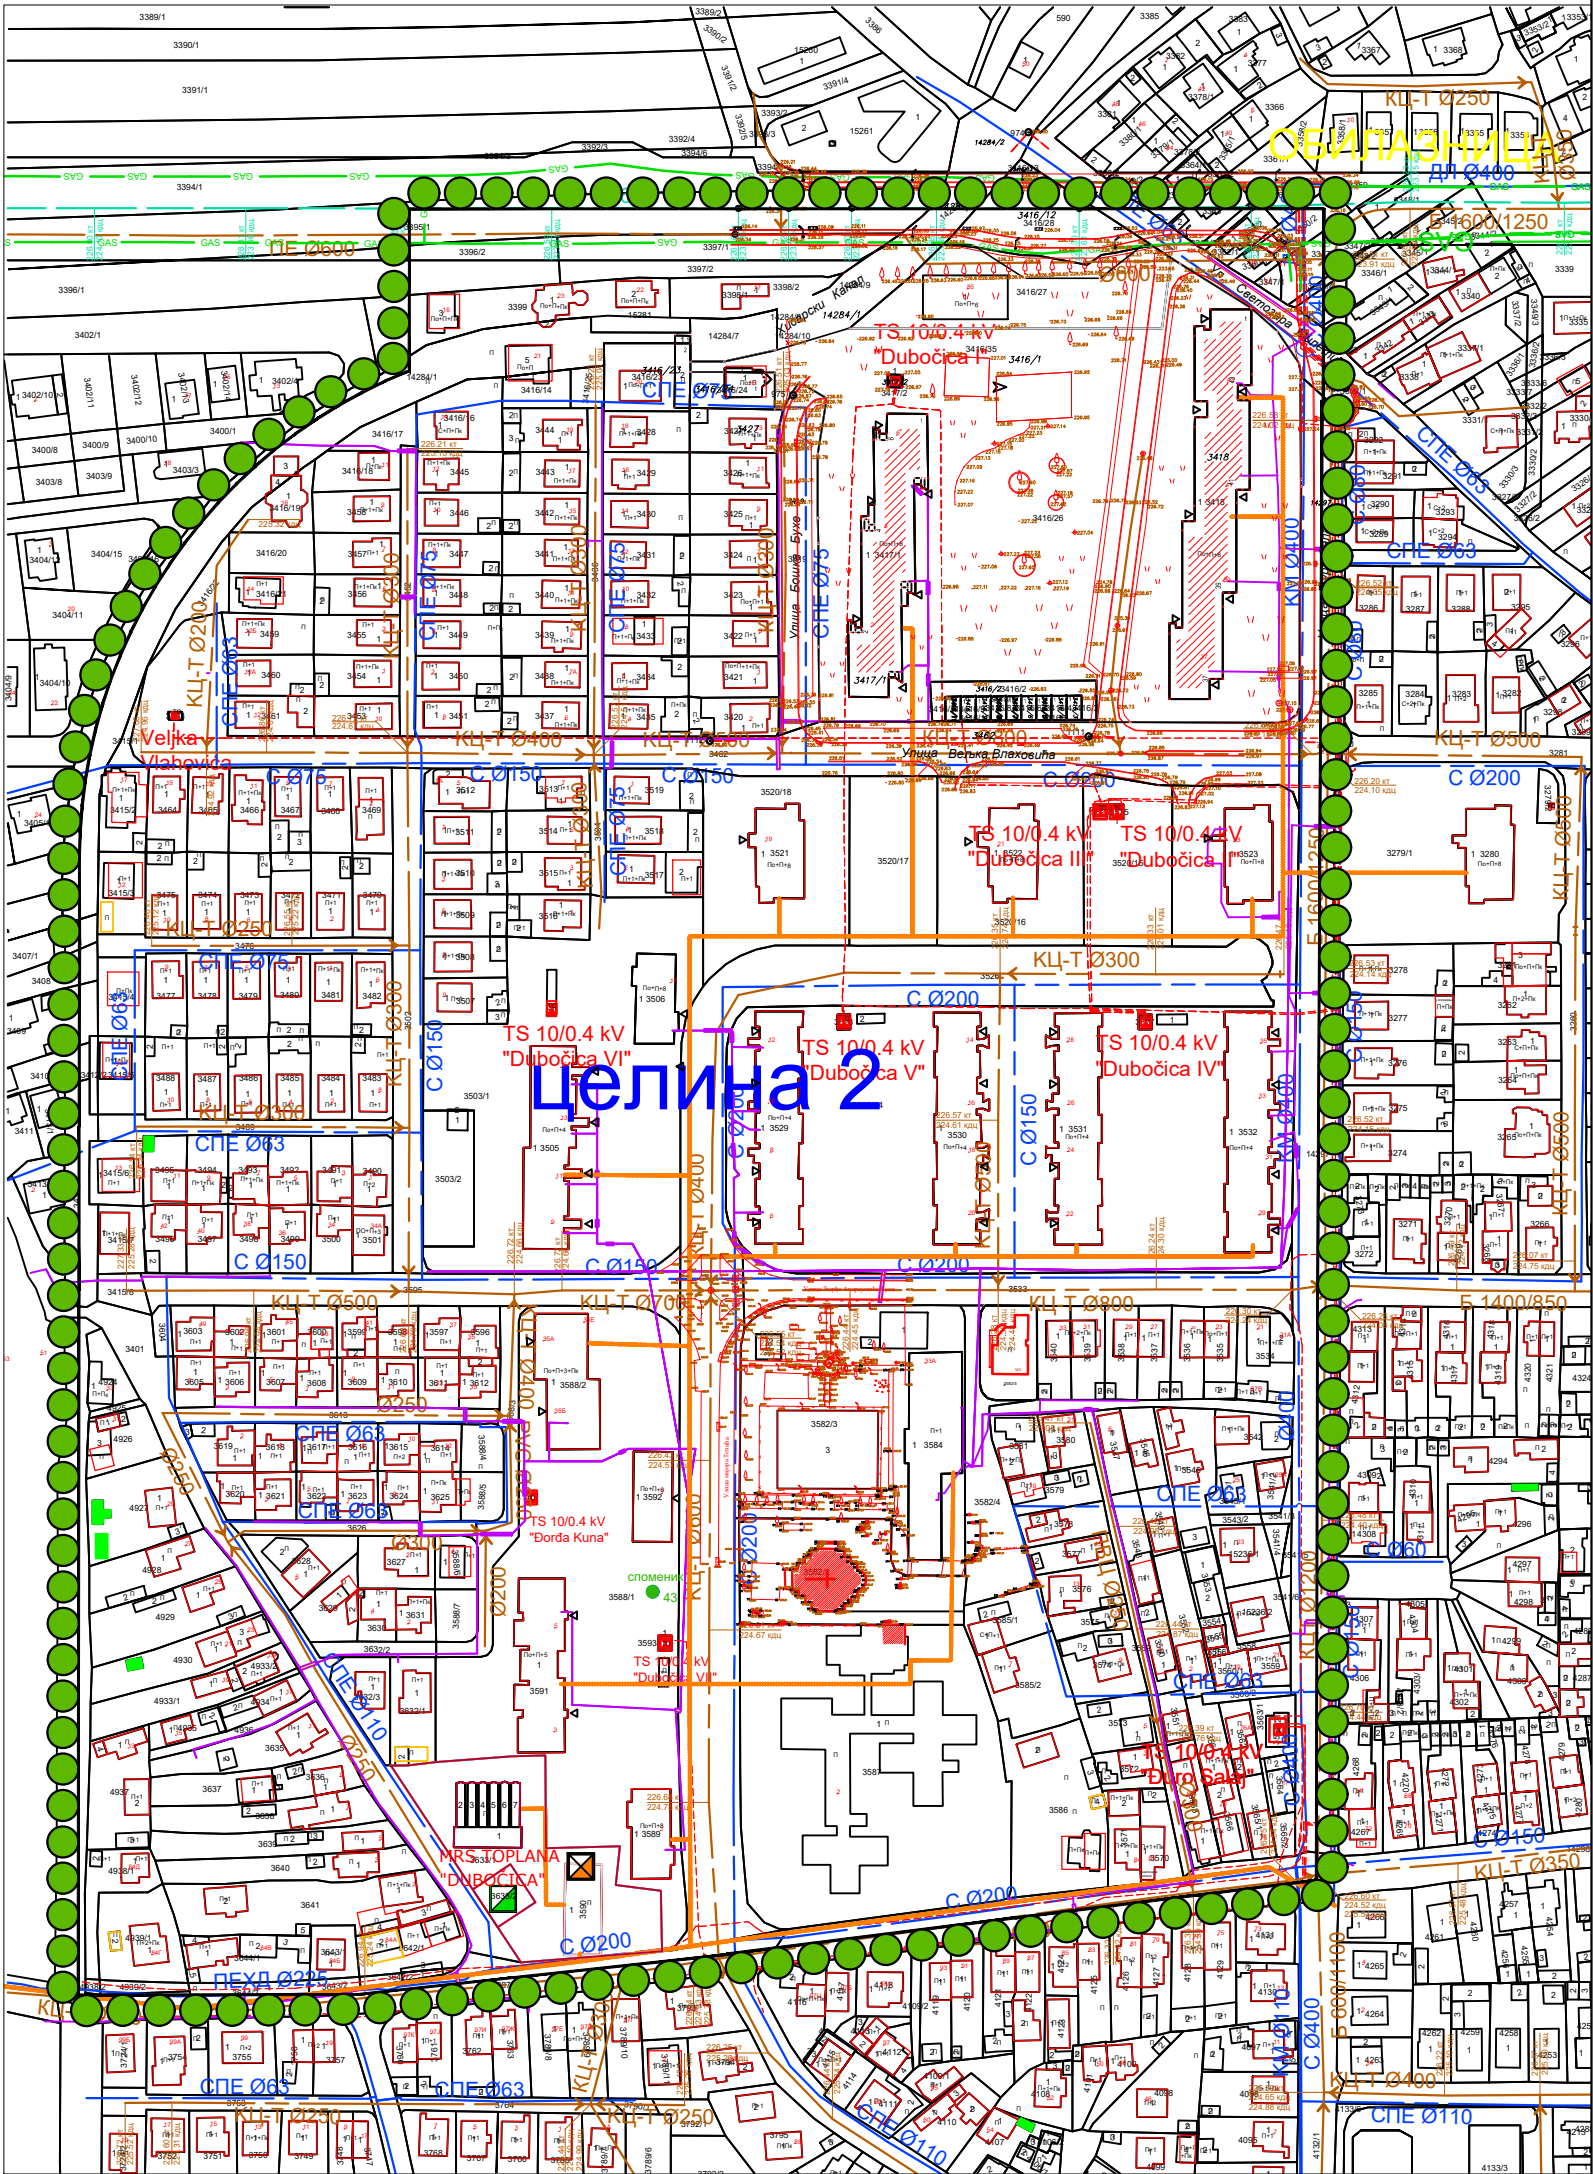

ЛЕГЕНДА

Граница измене и допуне дела ПГР-а 6

ГРАЂЕВИНСКО ЗЕМЉИШТЕ
ЈАВНО ГРАЂЕВИНСКО ЗЕМЉИШТЕ

САОБРАЋАЈНА ИНФРАСТРУКТУРА

Површине у функцији друмског саобраћаја

Саобраћајне површине

ТЕХНИЧКА И КОМУНАЛНА ИНФРАСТРУКТУРА

ТС 10/0.4 kV

Водоснабдевање и одвођење отпадних вода

Водовод

Канализација

Атмосферска канализација

Енергетска инфраструктура

Електроенергетска инфраструктура

10 kV подземни кабловски вод

ТТ инсталација

Гасоводна и топловодна инфраструктура

Мерно регулациона станица

Дистрибутивни гасовод

Постојећи топлпвод


ПРВА ИЗМЕНА И ДОПУНА ДЕЛА ОБУХВАТА ПЛАНА ГЕНЕРАЛНЕ РЕГУЛАЦИЈЕ 6 - „ДУБОЧИЦА“ У ЛЕСКОВЦУ - ЦЕЛИНА 2

БОНИТЕТ ОБЈЕКТА

Чврсти

Мешовити

Слаби

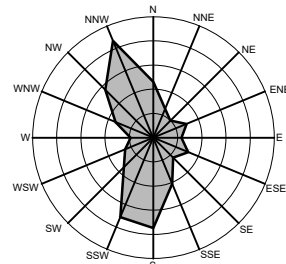

ПОСТОЈЕЋЕ СТАЊЕ ОБЈЕКТА И ИНФРАСТРУКТУРЕ 1:2500



Трг револуције бр.45 16000 Лесковац тел. и факс 213 009 матични број: 07367422 ПИБ:100539074		ЈП УРБАНИЗАМ И ИЗГРАДЊА ЛЕСКОВАЦ	
ИНВЕСТИТОР		ГРАД ЛЕСКОВАЦ	
ЕЛАБОРАТ	Прва измена и допуна дела обухвата Плана генералне регулације 6 - „Дубочица“ У Лесковцу -Целина 2	БРОЈ ПРЕМЕТА: 350-191/2024-02 ДАТУМ: септембар 2025.	
		РАЗМЕРА: 1: 2500	ЛИСТ БРОЈ 02.
ЦРТЕЖ	Постојеће стање објекта и инфраструктуре		
ОДГОВОРНИ УРБАНИСТА	Соња Стојановић, дипл. инж. арх.		
ОБРАЂИВАЧИ	Стручни тим ЈП Урбанизам и изградња Лесковац		
ИЗВРШНИ ДИРЕКТОР СЕКТОРА ЗА УРБАНИЗАМ	Татјана Здравковић, дипл. инж. грађ.		