


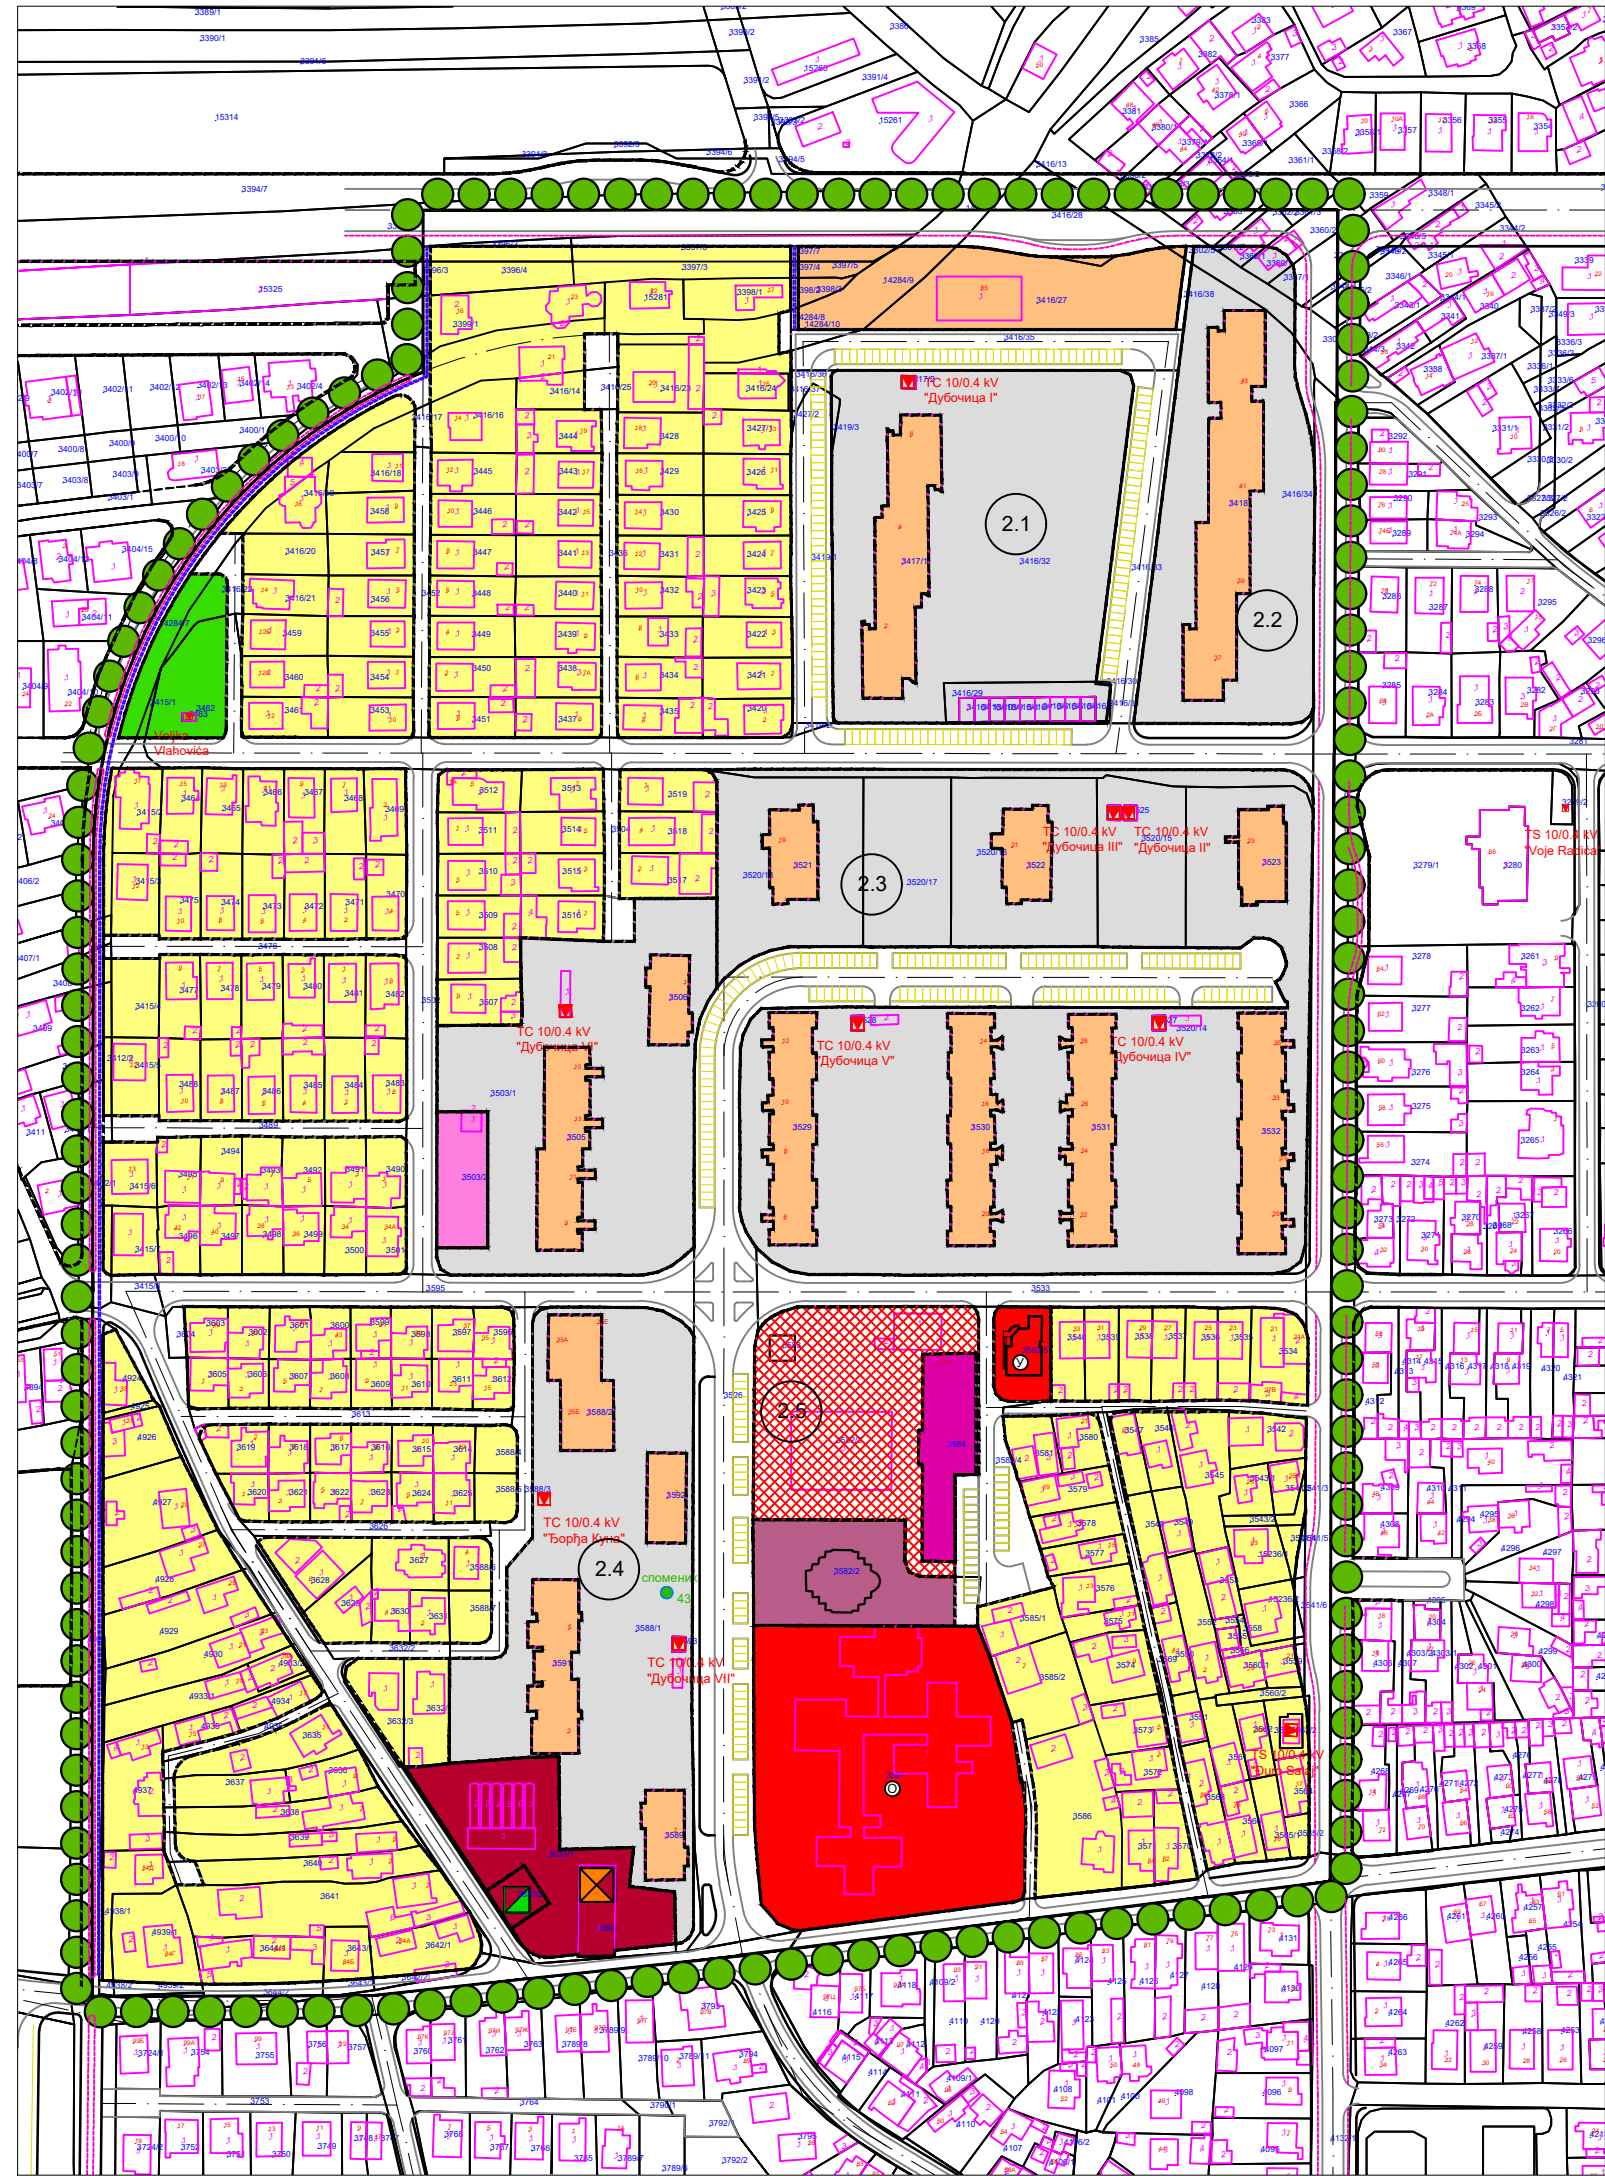

ЛЕГЕНДА

ГРАНИЦЕ

Граница измене и допуне дела ПГР-а 6

ГРАЂЕВИНСКО ЗЕМЉИШТЕ ЈАВНО ГРАЂЕВИНСКО ЗЕМЉИШТЕ

Објекти и површине јавне намене

- Дечја заштита
- Објектат градске управе (Месна заједница)
- Зелене површине
- Зелена пијаца
- Јавне блоковске површине
- Јавне блоковске површине оријентисане према објекту
- Заједничке јавне блоковске површине
- Центар насеља (зеленило, спорт и рекреација, мини трг...)

САОБРАЋАЈНА ИНФРАСТРУКТУРА

Површине у функцији друмског саобраћаја

- Саобраћајне површине
- Бициклистичка стаза
- Пешачка стаза
- Јавна паркиралишта

ТЕХНИЧКА И КОМУНАЛНА ИНФРАСТРУКТУРА

- Површине и објекти у функцији енергетске делатности
- ТС 10/0.4 kV
- Мерно регулациона станица
- Топлана

ГРАЂЕВИНСКО ЗЕМЉИШТЕ ОСТАЛЕ НАМЕНЕ

Површине остале намене


- Површине за вишепородично становање
- Површине за породично становање
- Површине за комерцијалне делатности
- Површине за верске објекте

ДОБРА ЗА КОЈА СЕ ПРЕТПОСТАВЉА ДА ПОСЕДУЈУ СПОМЕНИЧКА СВОЈСТВА

- Споменици и спомен обележја - А
- Споменик Милентију Поповићу (1913 - 1971)

* Ознака преузета из ГУП-а Лесковца

ПРВА ИЗМЕНА И ДОПУНА ДЕЛА ОБУХВАТА ПЛАНА ГЕНЕРАЛНЕ РЕГУЛАЦИЈЕ 6 - „ДУБОЧИЦА“ У ЛЕСКОВЦУ - ЦЕЛИНА 2

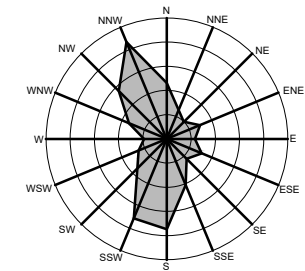

ПЛАН НАМЕНА ПОВРШИНА 1:2500



Трг револуције бр.45 16000 Лесковац тел. и факс 213 009 матични број: 07367422 ПИБ:100539074	ЈП УРБАНИЗАМ И ИЗГРАДЊА ЛЕСКОВАЦ	БРОЈ ПРЕДМЕТА: 350-191/2024-02 ДАТУМ: септембар 2025.
ИНВЕСТИТОР	ГРАД ЛЕСКОВАЦ	
ЕЛАБОРАТ	Прва измена и допуна дела обухвата Плана генералне регулације 6 - „Дубочица“ у Лесковцу -Целина 2	РАЗМЕРА: 1: 2500
ЦРТЕЖ	План намена површина	ЛИСТ БРОЈ 04.
ОДГОВОРНИ УРБАНИСТА	Соња Стојановић, дипл. инж. арх.	
ОБРАЂИВАЧИ	Стручни тим ЈП Урбанизам и изградња Лесковац	
ИЗВРШНИ ДИРЕКТОР СЕКТОРА ЗА УРБАНИЗАМ	Татјана Здравковић, дипл. инж. грађ.	