

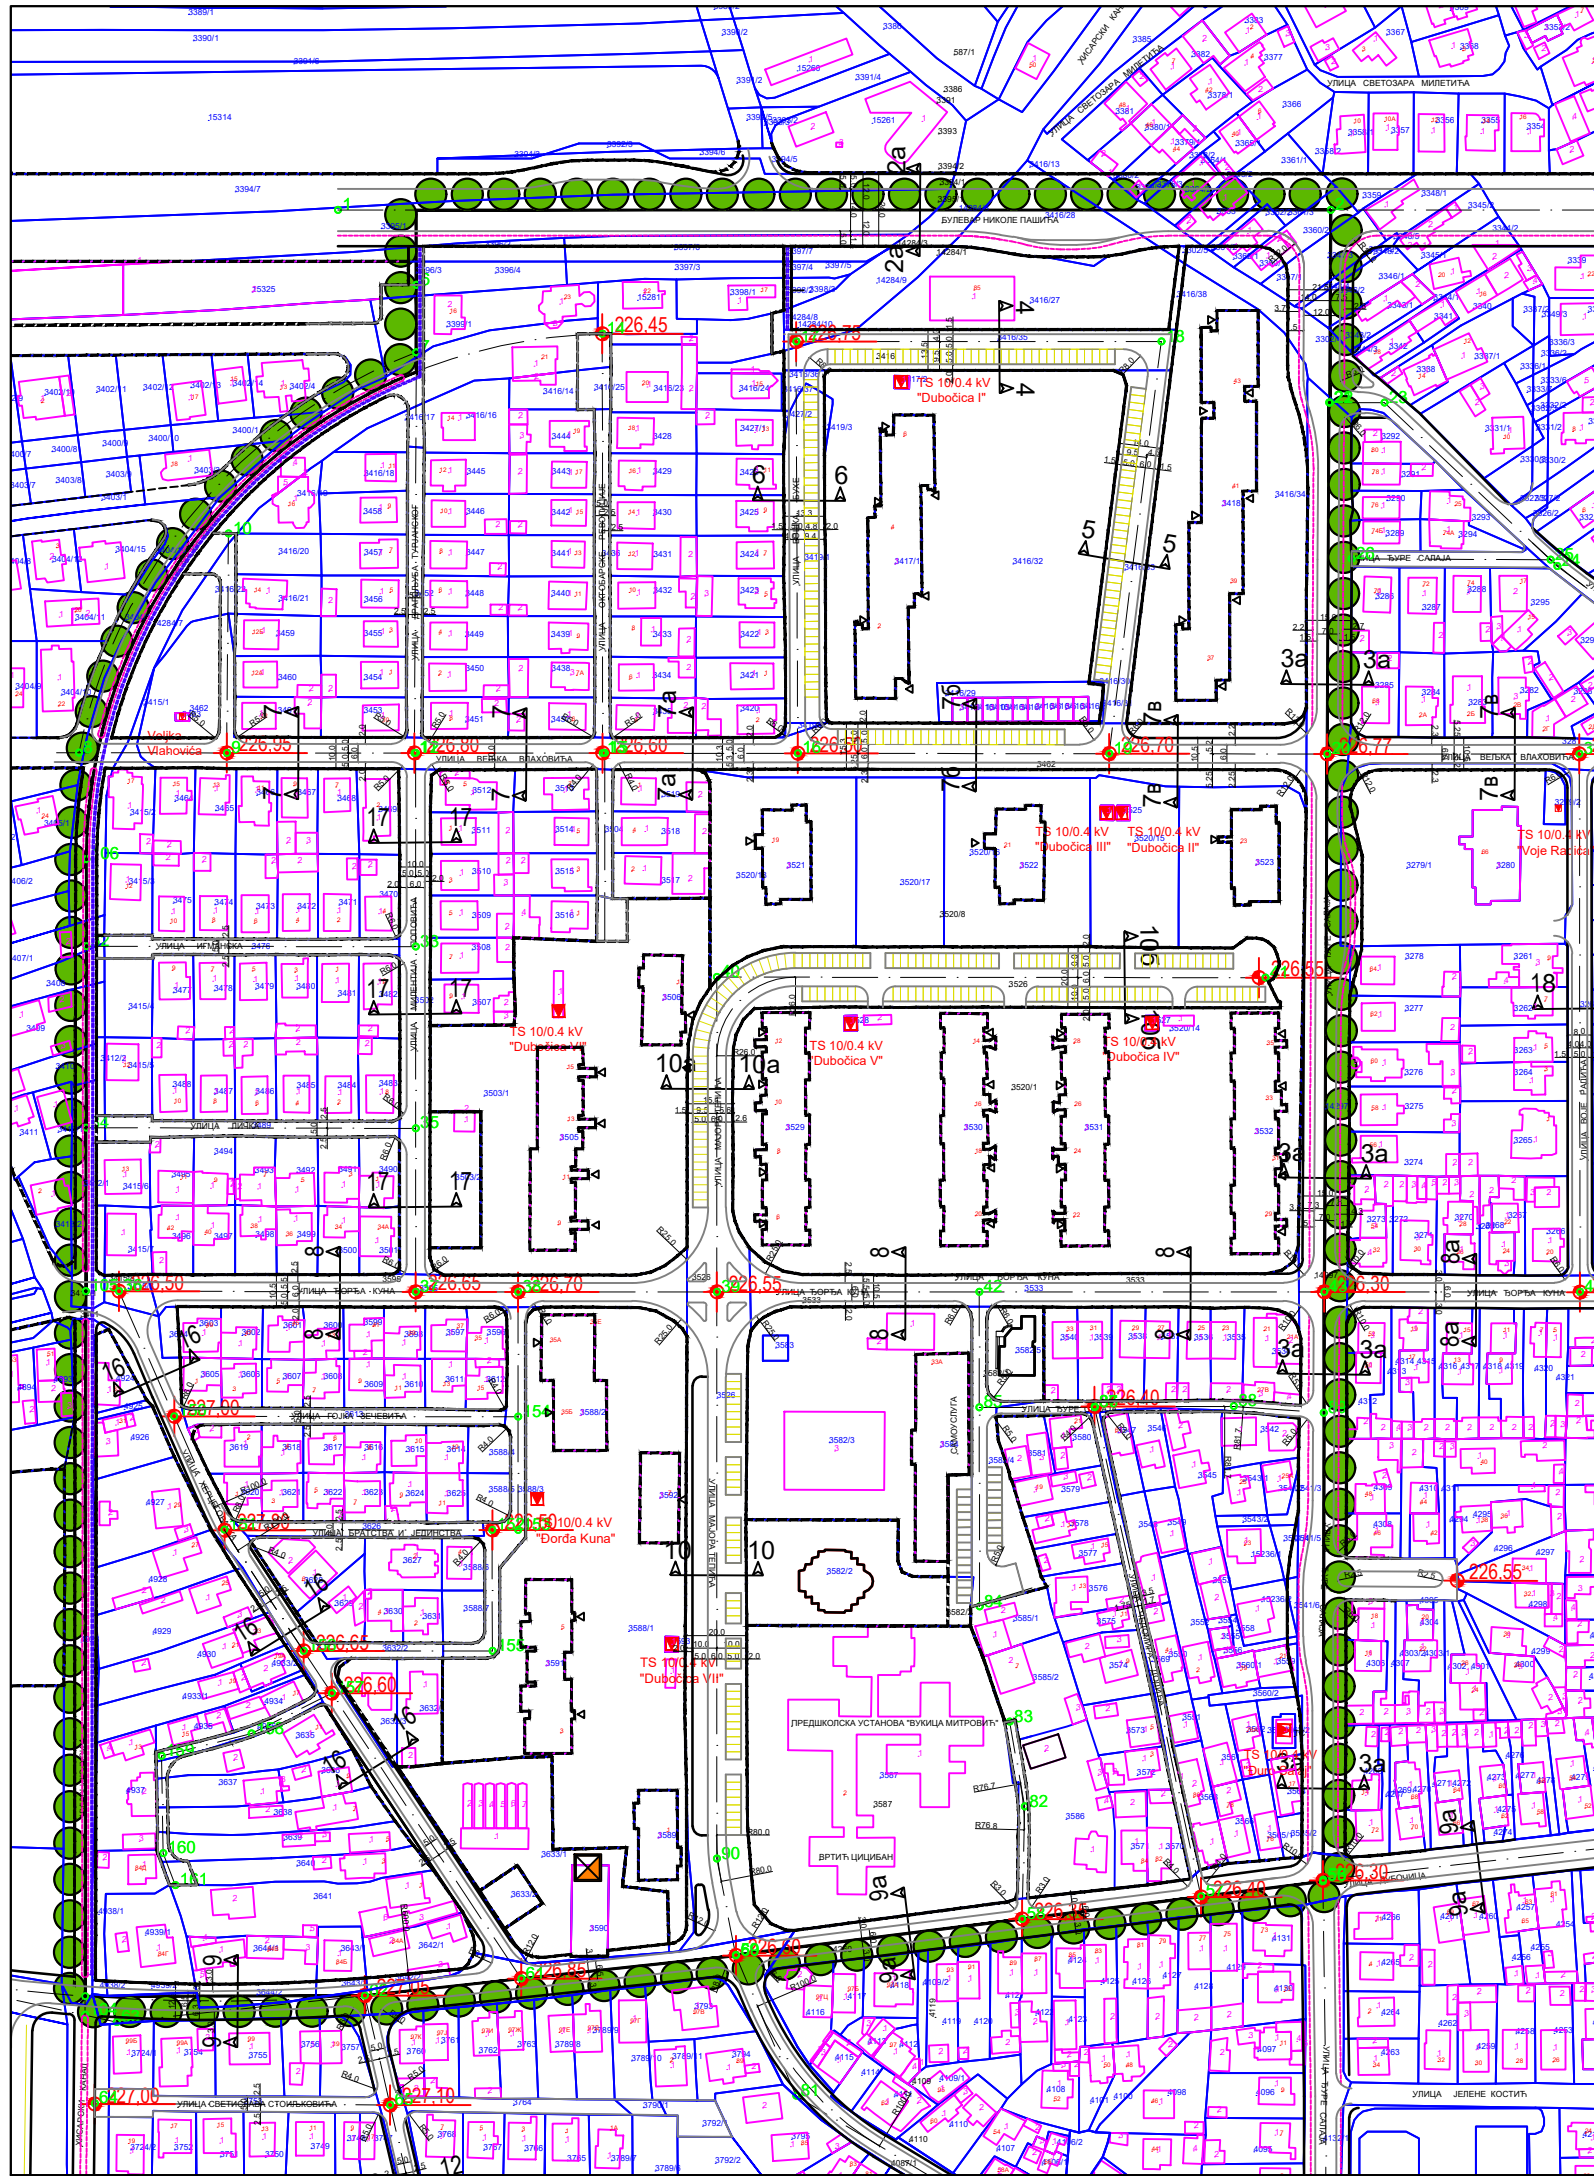


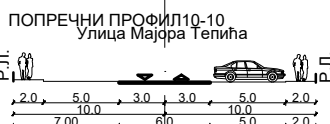

КООРДИНАТЕ ТАЧАКА		
ОЗНАКА	Y	X
1	7576301.97	4762556.05
2	7576630.25	4762556.05
3	7576327.83	4762530.24
4	7576327.81	4762507.96
5	7576216.28	4762375.50
6	7576265.18	4762375.47
7	7576265.74	4762448.08
8	7576327.22	4762375.43
9	7576327.68	4762375.43
10	7576398.47	4762375.39
11	7576398.38	4762375.39
12	7576390.20	4762375.39
13	7576453.97	4762375.34
14	7576453.46	4762511.51
15	7576514.20	4762511.51
16	7576556.94	4762375.21
17	7576629.08	4762375.12
18	7576629.67	4762491.33
19	7576629.92	4762491.33
20	7576224.79	4762311.51
21	7576327.68	4762311.40
22	7576222.10	4762251.50
23	7576327.68	4762251.29
24	7576299.43	4762197.43
25	7576327.68	4762197.23
26	7576361.50	4762197.17
27	7576427.24	4762197.17
28	7576427.25	4762301.33
29	7576514.01	4762197.17
30	7576628.12	4762197.17
31	7576627.70	4762002.27
32	7576627.70	4762002.27
33	7576687.35	4761997.21
34	7576528.22	4761989.78
35	7576433.45	4761977.88
36	7576433.53	4761977.69
37	7576362.54	4761970.05
38	7576310.82	4761964.45
39	7576228.81	4761965.63
40	7576529.06	4762026.98
41	7576524.03	4762055.09
42	7576514.09	4762093.20
43	7576514.04	4762158.89
44	7576552.21	4762158.02
45	7576552.15	4762159.29
46	7576598.15	4762159.36
47	7576627.91	4762157.21
48	7576427.22	4762099.80
49	7576218.34	4761959.09
50	7576218.60	4762197.45
51	7576218.76	4762340.29
52	7576247.80	4762156.02
53	7576284.33	4762118.55
54	7576352.99	4762118.45
55	7576361.51	4762118.44
56	7576353.00	4762156.94
57	7576299.60	4762078.49
58	7576299.88	4762064.46
59	7576273.40	4762051.13
60	7576243.57	4762043.70
61	7576244.21	4762011.54
62	7576246.14	4762001.00

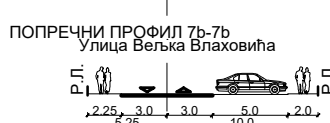

ЛЕГЕНДА

ГРАНИЦЕ

Граница измене и допуне дела ПГР-а 6

Површине за јавне намене

Регулациона линија

Коловоз

Тротоар

Бициклистичка стаза

Пешачка стаза

Кота нивелације

САОБРАЋАЈНА ИНФРАСТРУКТУРА


Јавна друмска инфраструктура

Површине у функцији друмског саобраћаја

Саобраћајне површине

Јавна паркиралишта

ПРВА ИЗМЕНА И ДОПУНА ДЕЛА ОБУХВАТА ПЛАНА ГЕНЕРАЛНЕ РЕГУЛАЦИЈЕ 6 - „ДУБОЧИЦА“ У ЛЕСКОВЦУ - ЦЕЛИНА 2

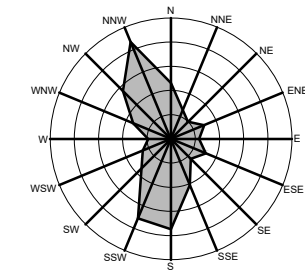

ПЛАН РЕГУЛАЦИЈЕ И НИВЕЛАЦИЈЕ 1:2500



Трг револуције бр.45 16000 Лесковац тел. и факс 213 009 матични број: 07367422 ПИБ:100539074		ЈП УРБАНИЗАМ И ИЗГРАДЊА ЛЕСКОВАЦ	
ИНВЕСТИТОР		ГРАД ЛЕСКОВАЦ	
ЕЛАБОРАТ	Прва измена и допуна дела обухвата Плана генералне регулације 6 - „Дубочица“ у Лесковцу -Целина 2	БРОЈ ПРЕДМЕТА: 360-191/2024-02 ДАТУМ: септембар 2025.	
ЦРТЕЖ	План регулације и нивелације	РАЗМЕРА: 1: 2500	ЛИСТ БРОЈ: 05.
ОДГОВОРНИ УРБАНИСТА	Соња Стојановић, дипл. инж. арх.		
ОБРАЂИВАЧИ	Стручни тим ЈП Урбанизам и изградња Лесковац		
ИЗВРШНИ ДИРЕКТОР СЕКТОРА ЗА УРБАНИЗАМ	Татјана Здравковић, дипл. инж. грађ.		