

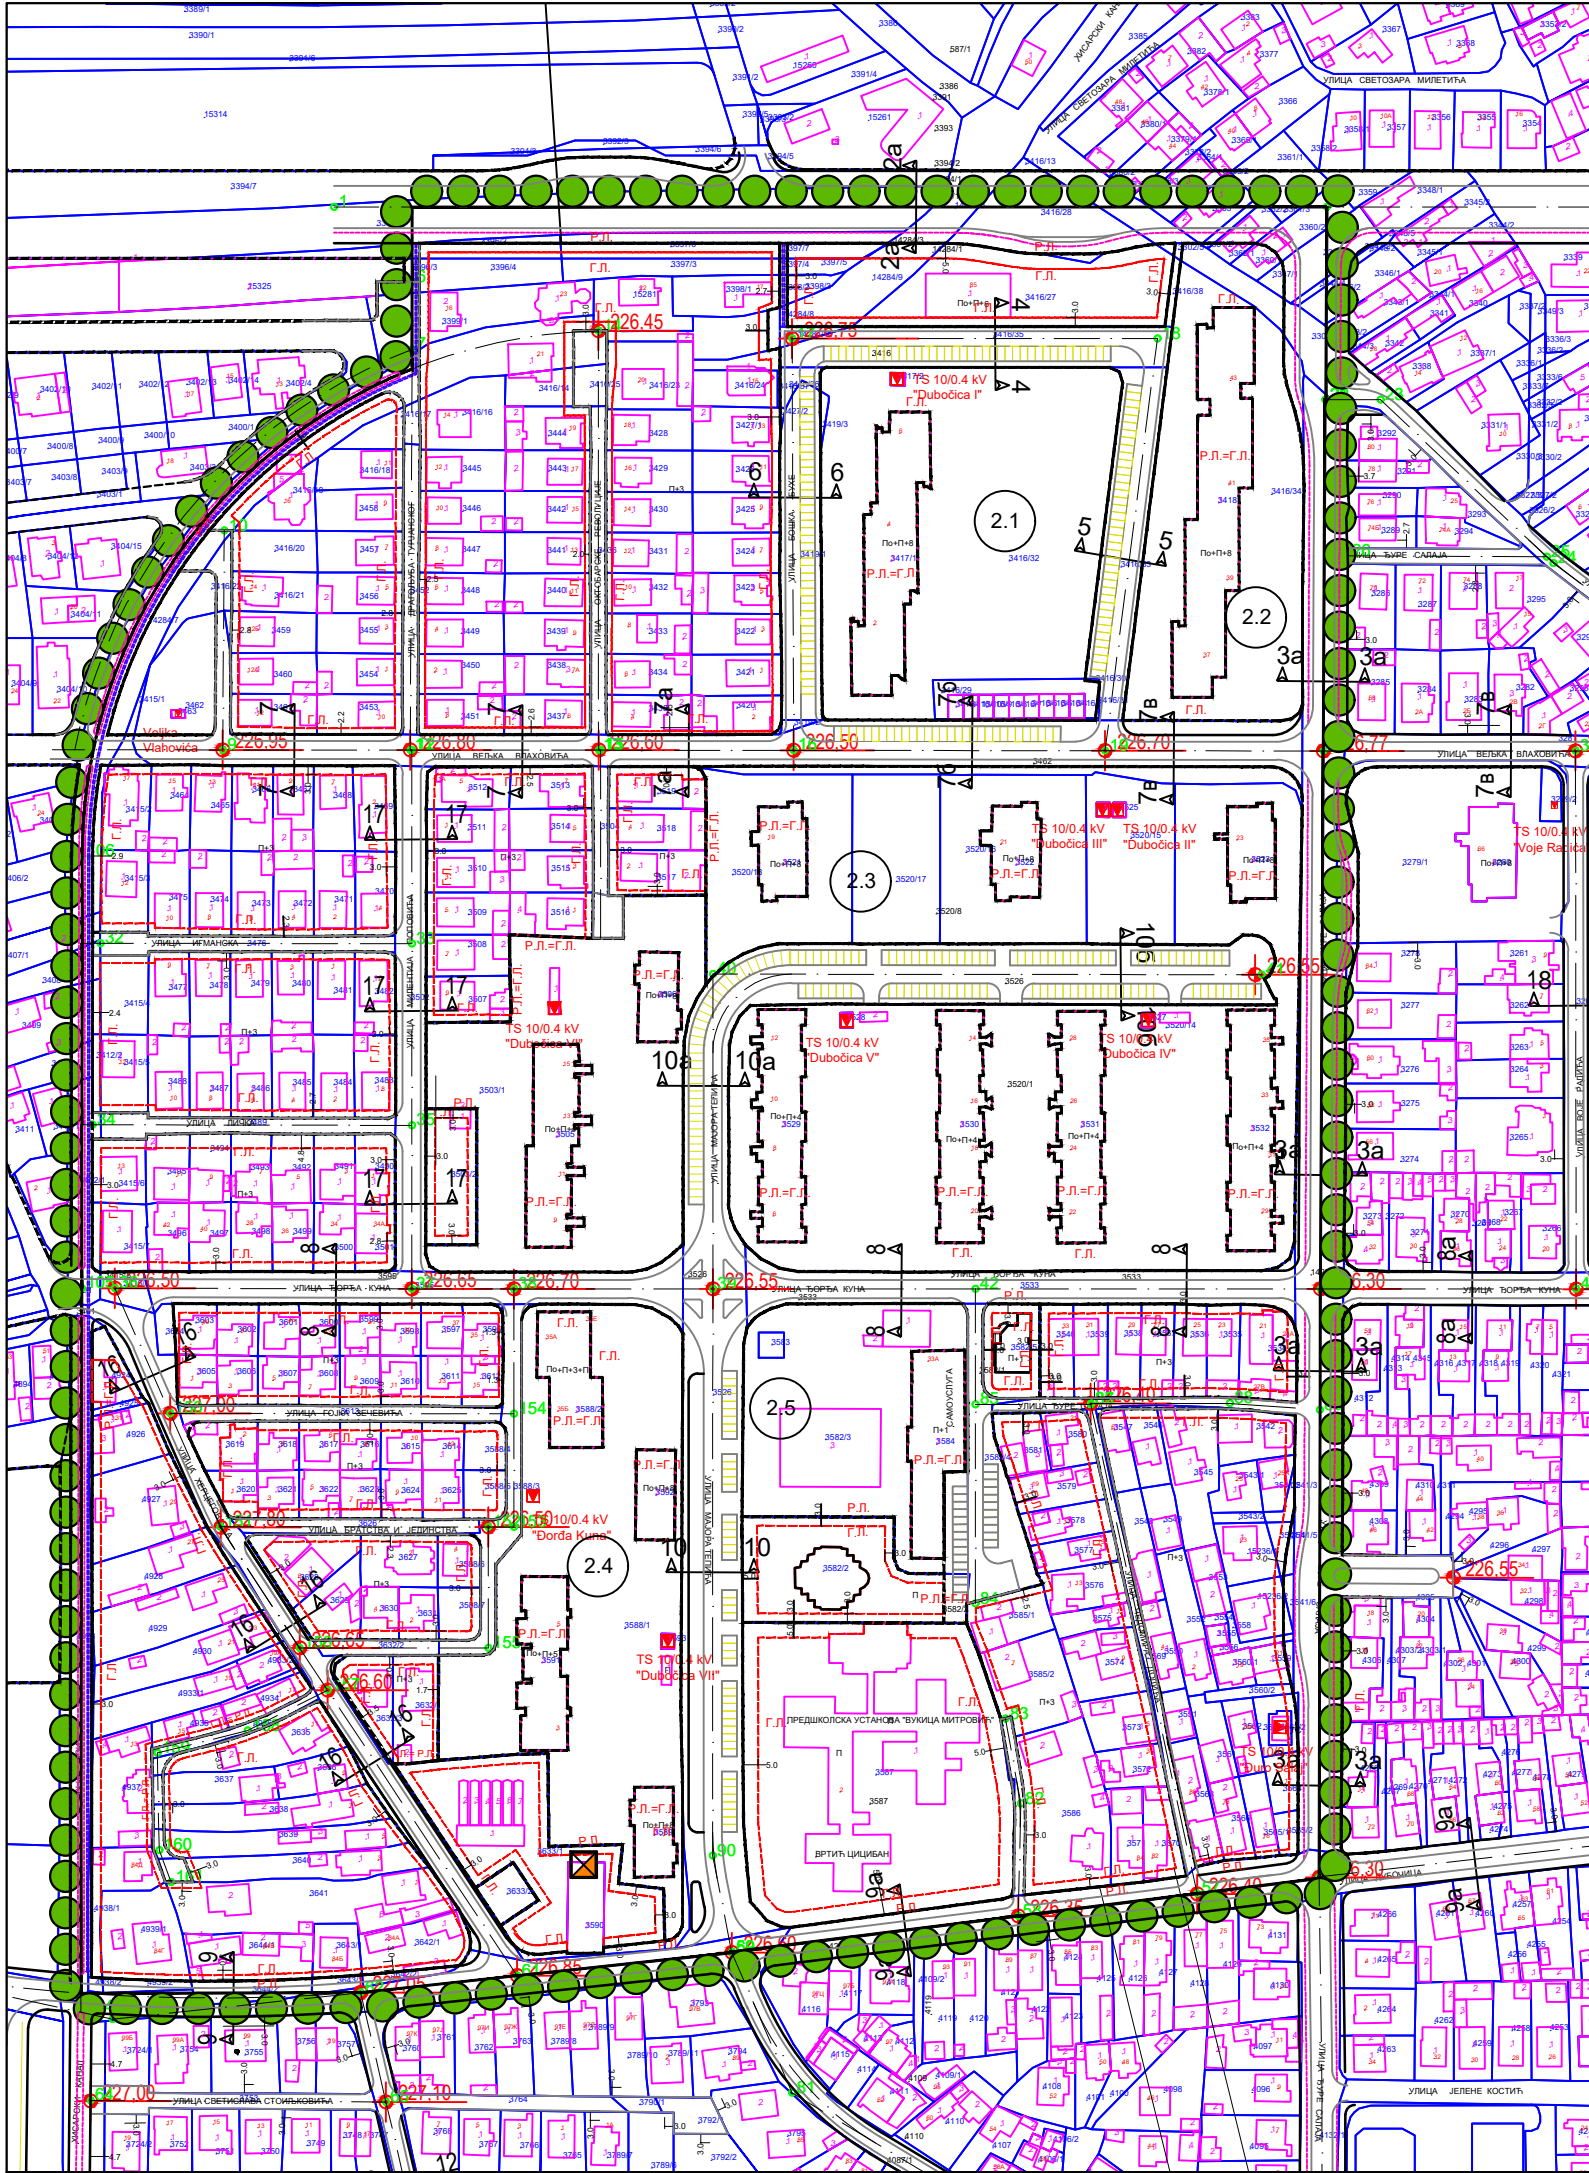
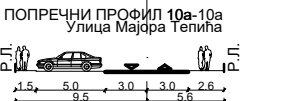
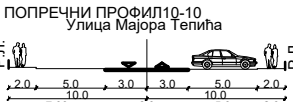


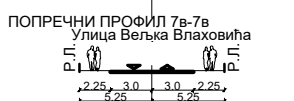

КООРДИНАТЕ ТАЧАКА		
ОЗНАКА	Y	X
1	7576301.97	4762505.05
2	7576302.25	4762505.05
3	7576307.83	4762530.24
4	7576307.81	4762507.96
5	7576316.28	4762578.50
6	7576265.18	4762375.47
7	7576265.74	4762448.08
8	7576327.68	4762375.43
9	7576327.68	4762375.43
10	7576327.68	4762375.43
11	7576327.68	4762375.43
12	7576327.68	4762375.43
13	7576389.47	4762375.39
14	7576389.38	4762514.06
15	7576389.20	4762375.38
16	7576433.97	4762375.34
17	7576433.48	4762511.51
18	7576574.20	4762511.51
19	7576566.94	4762375.21
20	7576626.06	4762375.12
21	7576626.67	4762491.33
22	7576626.92	4762491.33
23	7576224.79	4762511.51
24	7576327.68	4762511.40
25	7576222.10	4762251.50
26	7576327.68	4762251.29
27	7576226.54	4762197.43
28	7576327.68	4762197.23
29	7576361.50	4762197.17
30	7576427.24	4762197.17
31	7576427.25	4762301.33
32	7576514.01	4762197.17
33	7576628.12	4762197.17
34	7576627.70	4762002.71
35	7576627.70	4762002.27
36	7576587.35	4761997.21
37	7576536.22	4761995.78
38	7576433.45	4761977.88
39	7576433.53	4761977.88
40	7576362.54	4761970.05
41	7576310.82	4761984.45
42	7576228.81	4761955.63
43	7576290.06	4762026.98
44	7576524.03	4762005.09
45	7576514.09	4762003.20
46	7576514.04	4762158.99
47	7576552.21	4762158.02
48	7576552.15	4762159.29
49	7576558.15	4762159.38
50	7576627.91	4762157.21
51	7576427.22	4762009.80
52	7576218.34	4761958.09
53	7576218.60	4762197.45
54	7576218.76	4762340.29
55	7576247.80	4762158.02
56	7576264.33	4762118.55
57	7576352.99	4762118.45
58	7576361.51	4762118.44
59	7576361.51	4762159.94
60	7576353.00	4762078.48
61	7576290.60	4762078.44
62	7576299.88	4762004.46
63	7576273.40	4762005.13
64	7576243.57	4762043.70
65	7576244.21	4762011.54
66	7576248.14	4762001.00

ПОПРЕЧНИ ПРОФИЛИ Р 1:200

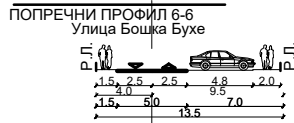

ЛЕГЕНДА

Граница измене и допуне дела ПГР-а 6

Регулациона линија

Грађевинска линија

Коловоз

Тротоар

Бициклистичка стаза

Пешачка стаза

Кота нивелације

П+3, П+1 Спратност

САОБРАЋАЈНА ИНФРАСТРУКТУРА


Јавна друмска инфраструктура

Површине у функцији друмског саобраћаја

Саобраћајне површине

Јавна паркиралишта

ПРВА ИЗМЕНА И ДОПУНА ДЕЛА ОБУХВАТА ПЛАНА ГЕНЕРАЛНЕ РЕГУЛАЦИЈЕ 6 - „ДУБОЧИЦА“ У ЛЕСКОВЦУ - ЦЕЛИНА 2

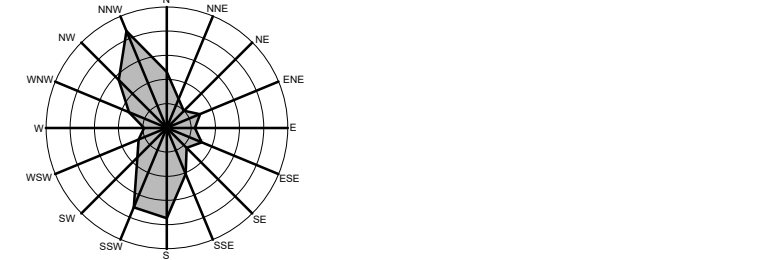

УРБАНИСТИЧКА РЕГУЛАЦИЈА 1:2500



Трг револуције бр.45 16000 Лесковац
тел. и факс 213 009
матични број: 07367422
ПИБ:100539074

ЈП УРБАНИЗАМ И ИЗГРАДЊА
ЛЕСКОВАЦ



ИНВЕСТИТОР	ГРАД ЛЕСКОВАЦ	БРОЈ ПРЕДМЕТА: 350-191/2024-02 ДАТУМ: септембар 2025.
ЕЛАБОРАТ	Прва измена и допуна дела обухвата Плана генералне регулације 6 - „Дубочица“ У Лесковцу -Целина 2	РАЗМЕРА: 1: 2500
ЦРТЕЖ	Урбанистичка регулација	ЛИСТ БРОЈ 06.
ОДГОВОРНИ УРБАНИСТА	Соња Стојановић, дипл. инж. арх.	
ОБРАЂИВАЧИ	Стручни тим ЈП Урбанизам и изградња Лесковац	
ИЗВРШНИ ДИРЕКТОР СЕКТОРА ЗА УРБАНИЗАМ	Татјана Здравковић, дипл. инж. грађ.	