

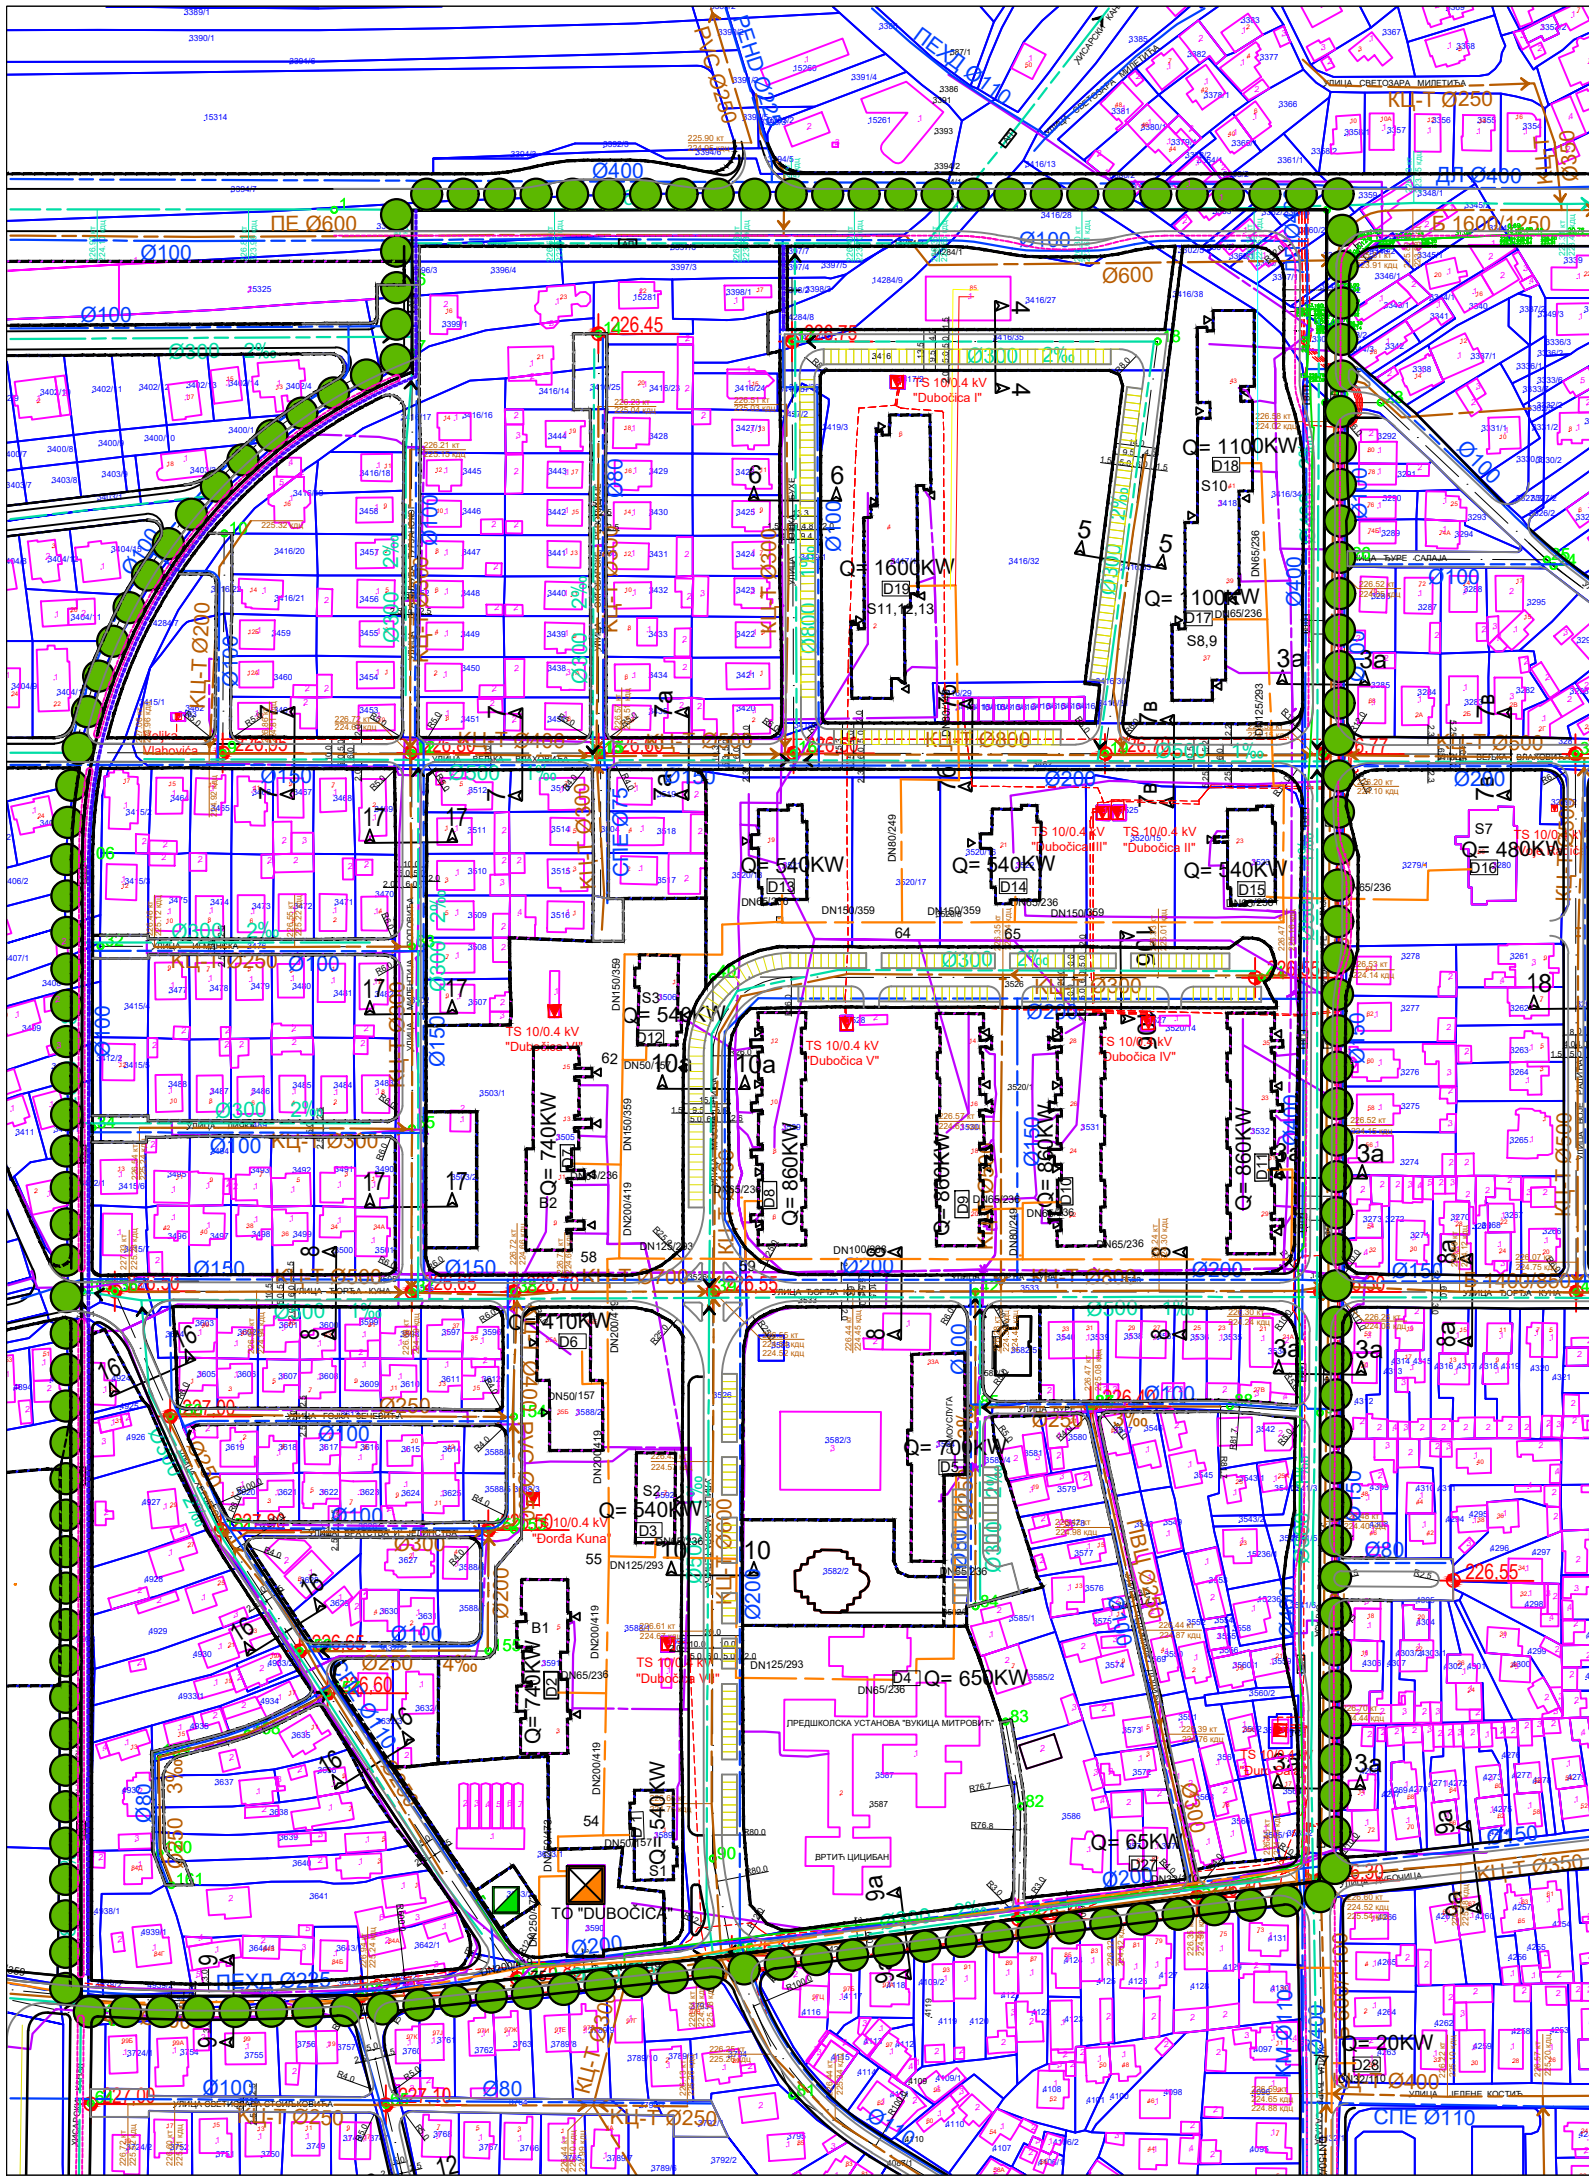
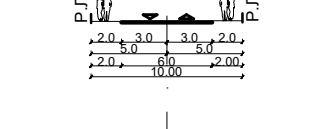
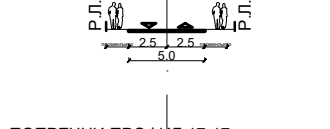
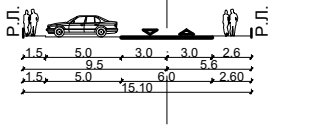
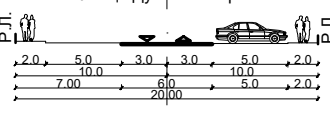
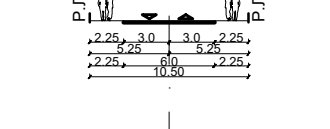
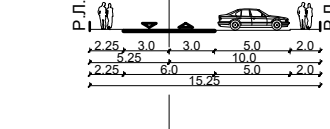
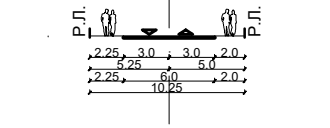
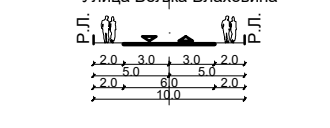


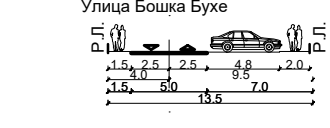

КООРДИНАТЕ ТАЧАКА		
ОЗНАКА	Y	X
1	7576301.97	4762666.05
2	7576303.25	4762655.05
3	7576327.83	4762630.24
4	7576327.81	4762607.96
5	7576216.28	4762375.50
6	7576265.18	4762375.47
7	7576248.08	4762348.08
8	7576327.22	4762375.43
9	7576327.68	4762375.43
10	7576389.47	4762375.39
11	4762354.06	4762375.39
12	7576390.20	4762375.39
13	7576453.97	4762375.34
14	7576453.46	4762511.51
15	7576574.20	4762511.51
16	7576558.94	4762375.21
17	7576629.06	4762375.12
18	7576629.67	4762491.33
19	7576629.92	4762491.33
20	7576224.79	4762311.51
21	7576327.68	4762311.40
22	7576222.10	4762251.50
23	7576327.68	4762251.29
24	7576229.54	4762197.43
25	7576327.68	4762197.23
26	7576361.50	4762197.17
27	7576427.25	4762197.17
28	7576427.25	4762301.33
29	7576514.01	4762197.17
30	7576628.12	4762197.17
31	7576627.70	4762002.71
32	7576627.70	4762002.71
33	7576587.35	4761997.21
34	7576528.22	4761989.78
35	7576433.45	4761977.89
36	7576433.53	4761977.89
37	7576362.54	4761970.05
38	7576310.82	4761964.45
39	7576228.81	4761955.63
40	7576529.96	4762026.98
41	7576524.03	4762055.09
42	7576514.09	4762093.20
43	7576514.04	4762158.99
44	7576552.21	4762158.02
45	7576552.15	4762158.29
46	7576598.15	4762159.36
47	7576627.91	4762157.21
48	7576427.22	4762009.80
49	7576218.34	4761958.09
50	7576218.80	4762197.45
51	7576218.76	4762340.29
52	7576247.80	4762158.02
53	7576264.33	4762118.55
54	7576352.99	4762118.45
55	7576361.51	4762118.44
56	7576361.51	4762155.94
57	7576353.00	4762078.49
58	7576290.80	4762078.44
59	7576298.88	4762064.48
60	7576273.40	4762051.13
61	7576243.57	4762043.70
62	7576244.21	4762011.54
63	7576248.14	4762001.00

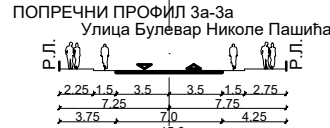

ЛЕГЕНДА

Граница измене и допуне дела ПГР-а 6

Површине за јавне намене

Регулациона линија

Грађевинска линија

ТЕХНИЧКА И КОМУНАЛНА ИНФРАСТРУКТУРА

Водоснабдевање и одвођење отпадних вода

- Постојећи водовод
- Планирани водовод
- Постојећа канализација комуналних отпадних вода
- Планирана канализација комуналних отпадних вода
- Постојећа канализација атмосферских вода
- Планирана канализација атмосферских вода

Енергетска инфраструктура


Електроенергетска инфраструктура

- ТС 10/0.4 kV
- 10 kV подземни кабловски вод
- ТТ инсталација

Гасоводна и топловодна инфраструктура

- Мерно регулациона станица (постојећа)
- Дистрибутивни гасовод
- Постојећи топловод

ПРВА ИЗМЕНА И ДОПУНА ДЕЛА ОБУХВАТА ПЛАНА ГЕНЕРАЛНЕ РЕГУЛАЦИЈЕ 6 - „ДУБОЧИЦА“ У ЛЕСКОВЦУ - ЦЕЛИНА 2

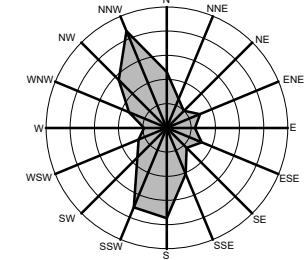

ПЛАН ИНФРАСТРУКТУРЕ 1:2500



Трг револуције бр.45 16000 Лесковац тел. и факс 213 009 матични број: 07367422 ПИБ:100539074			ЈП УРБАНИЗАМ И ИЗГРАДЊА ЛЕСКОВАЦ	
ИНВЕСТИТОР		ГРАД ЛЕСКОВАЦ		
ЕЛАБОРАТ	Прва измена и допуна дела обухвата Плана генералне регулације 6 - „Дубочица“ у Лесковцу -Целина 2	БРОЈ ПРЕДМЕТА: 350-191/2024-02 ДАТУМ: септембар 2025.		
ЦРТЕЖ	План инфраструктуре	РАЗМЕРА: 1: 2500	ЛИСТ БРОЈ 07.	
ОДГОВОРНИ УРБАНИСТА	Соња Стојановић, дипл. инж. арх.			
ОБРАЂИВАЧИ	Стручни тим ЈП Урбанизам и изградња Лесковац			
ИЗВРШНИ ДИРЕКТОР СЕКТОРА ЗА УРБАНИЗАМ	Татјана Здравковић, дипл. инж. грађ.			