


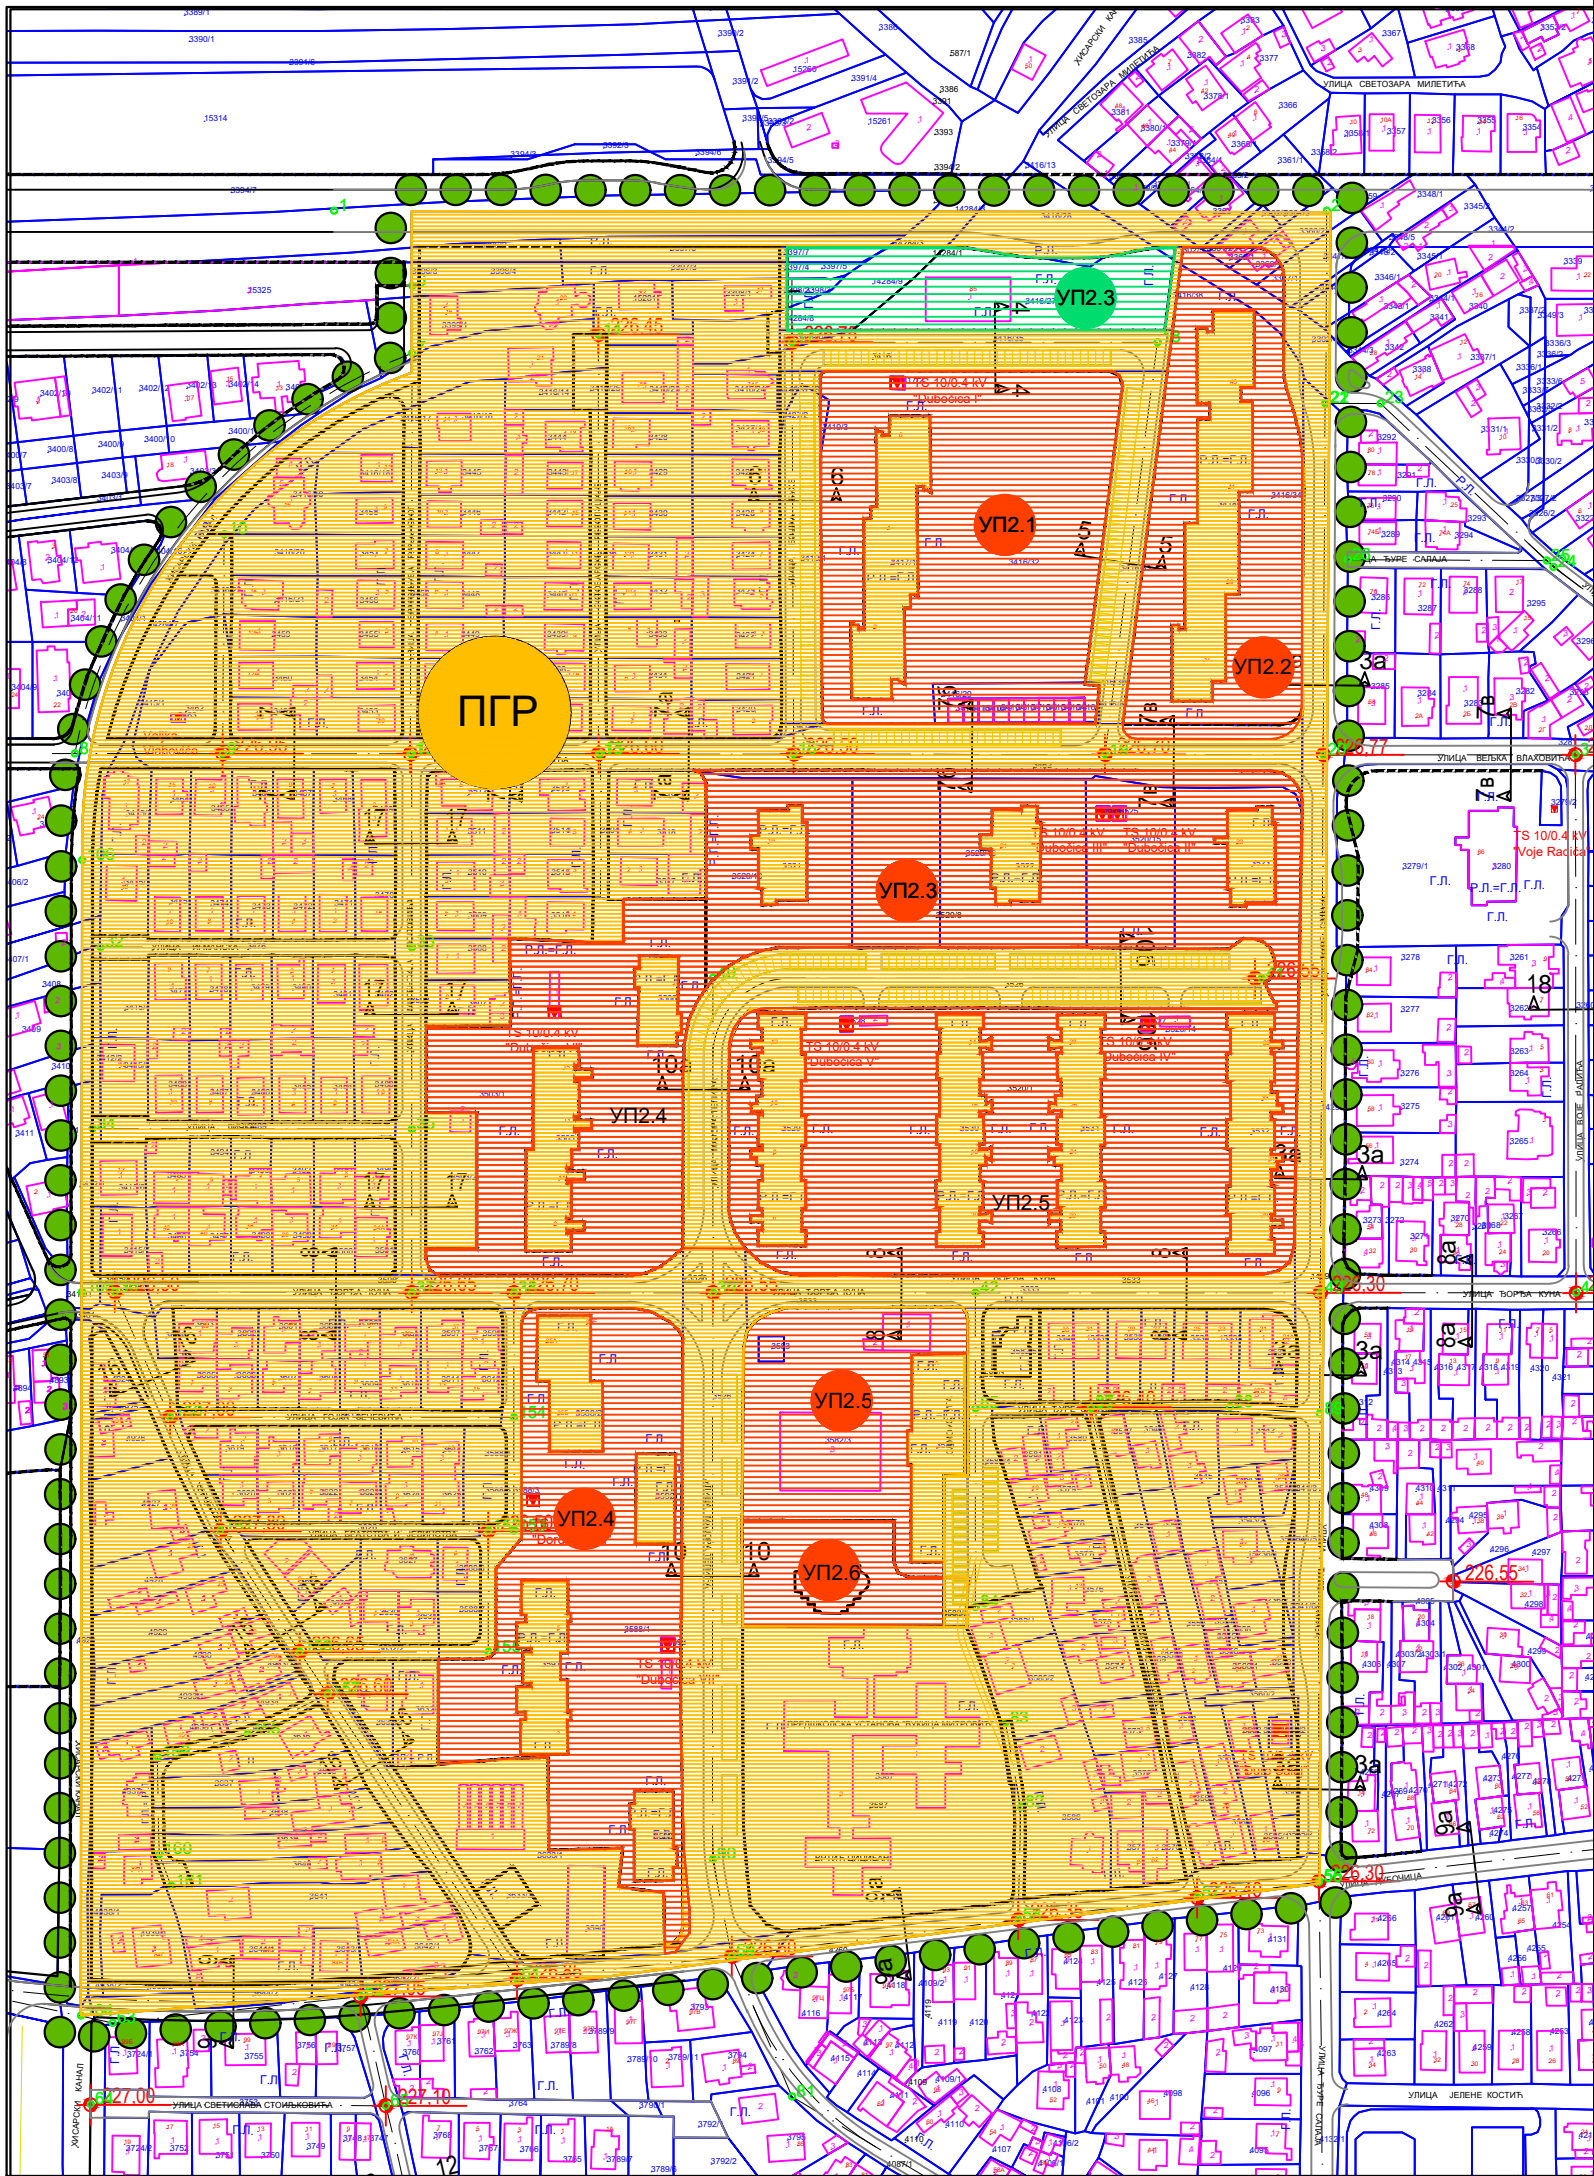

ЛЕГЕНДА


ГРАНИЦЕ

Граница измене и допуне дела ПГР-а 6

НАЧИН СПРОВОЂЕЊА ПЛАНА

- УП Стечене урбанистичке обавезе
- ПГР План генералне регулације
- УП Урбанистички пројекат

ПРВА ИЗМЕНА И ДОПУНА ДЕЛА ОБУХВАТА ПЛАНА ГЕНЕРАЛНЕ РЕГУЛАЦИЈЕ 6 - „ДУБОЧИЦА“ У ЛЕСКОВЦУ - ЦЕЛИНА 2

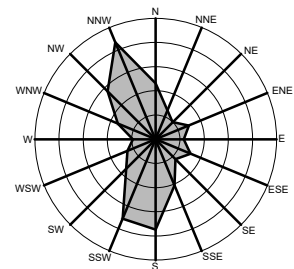

НАЧИН СПРОВОЂЕЊА ПЛАНА 1:2500



Трг револуције бр.45 16000 Лесковац тел. и факс 213 009 матични број: 07367422 ПИБ:100539074		ЈП УРБАНИЗАМ И ИЗГРАДЊА ЛЕСКОВАЦ	
ИНВЕСТИТОР		ГРАД ЛЕСКОВАЦ	
ЕЛАБОРАТ		Прва измена и допуна дела обухвата Плана генералне регулације 6 - „Дубочица“ У Лесковцу -Целина 2	БРОЈ ПРЕДМЕТА: 350-191/2024-02 ДАТУМ: септембар 2025.
ЦРТЕЖ		Начин спровођења плана	РАЗМЕРА: 1: 2500
ОДГОВОРНИ УРБАНИСТА		Соња Стојановић, дипл. инж. арх.	ЛИСТ БРОЈ 08.
ОБРАЂИВАЧИ		Стручни тим ЈП Урбанизам и изградња Лесковац	
ИЗВРШНИ ДИРЕКТОР СЕКТОРА ЗА УРБАНИЗАМ		Татјана Здравковић, дипл. инж. грађ.	