


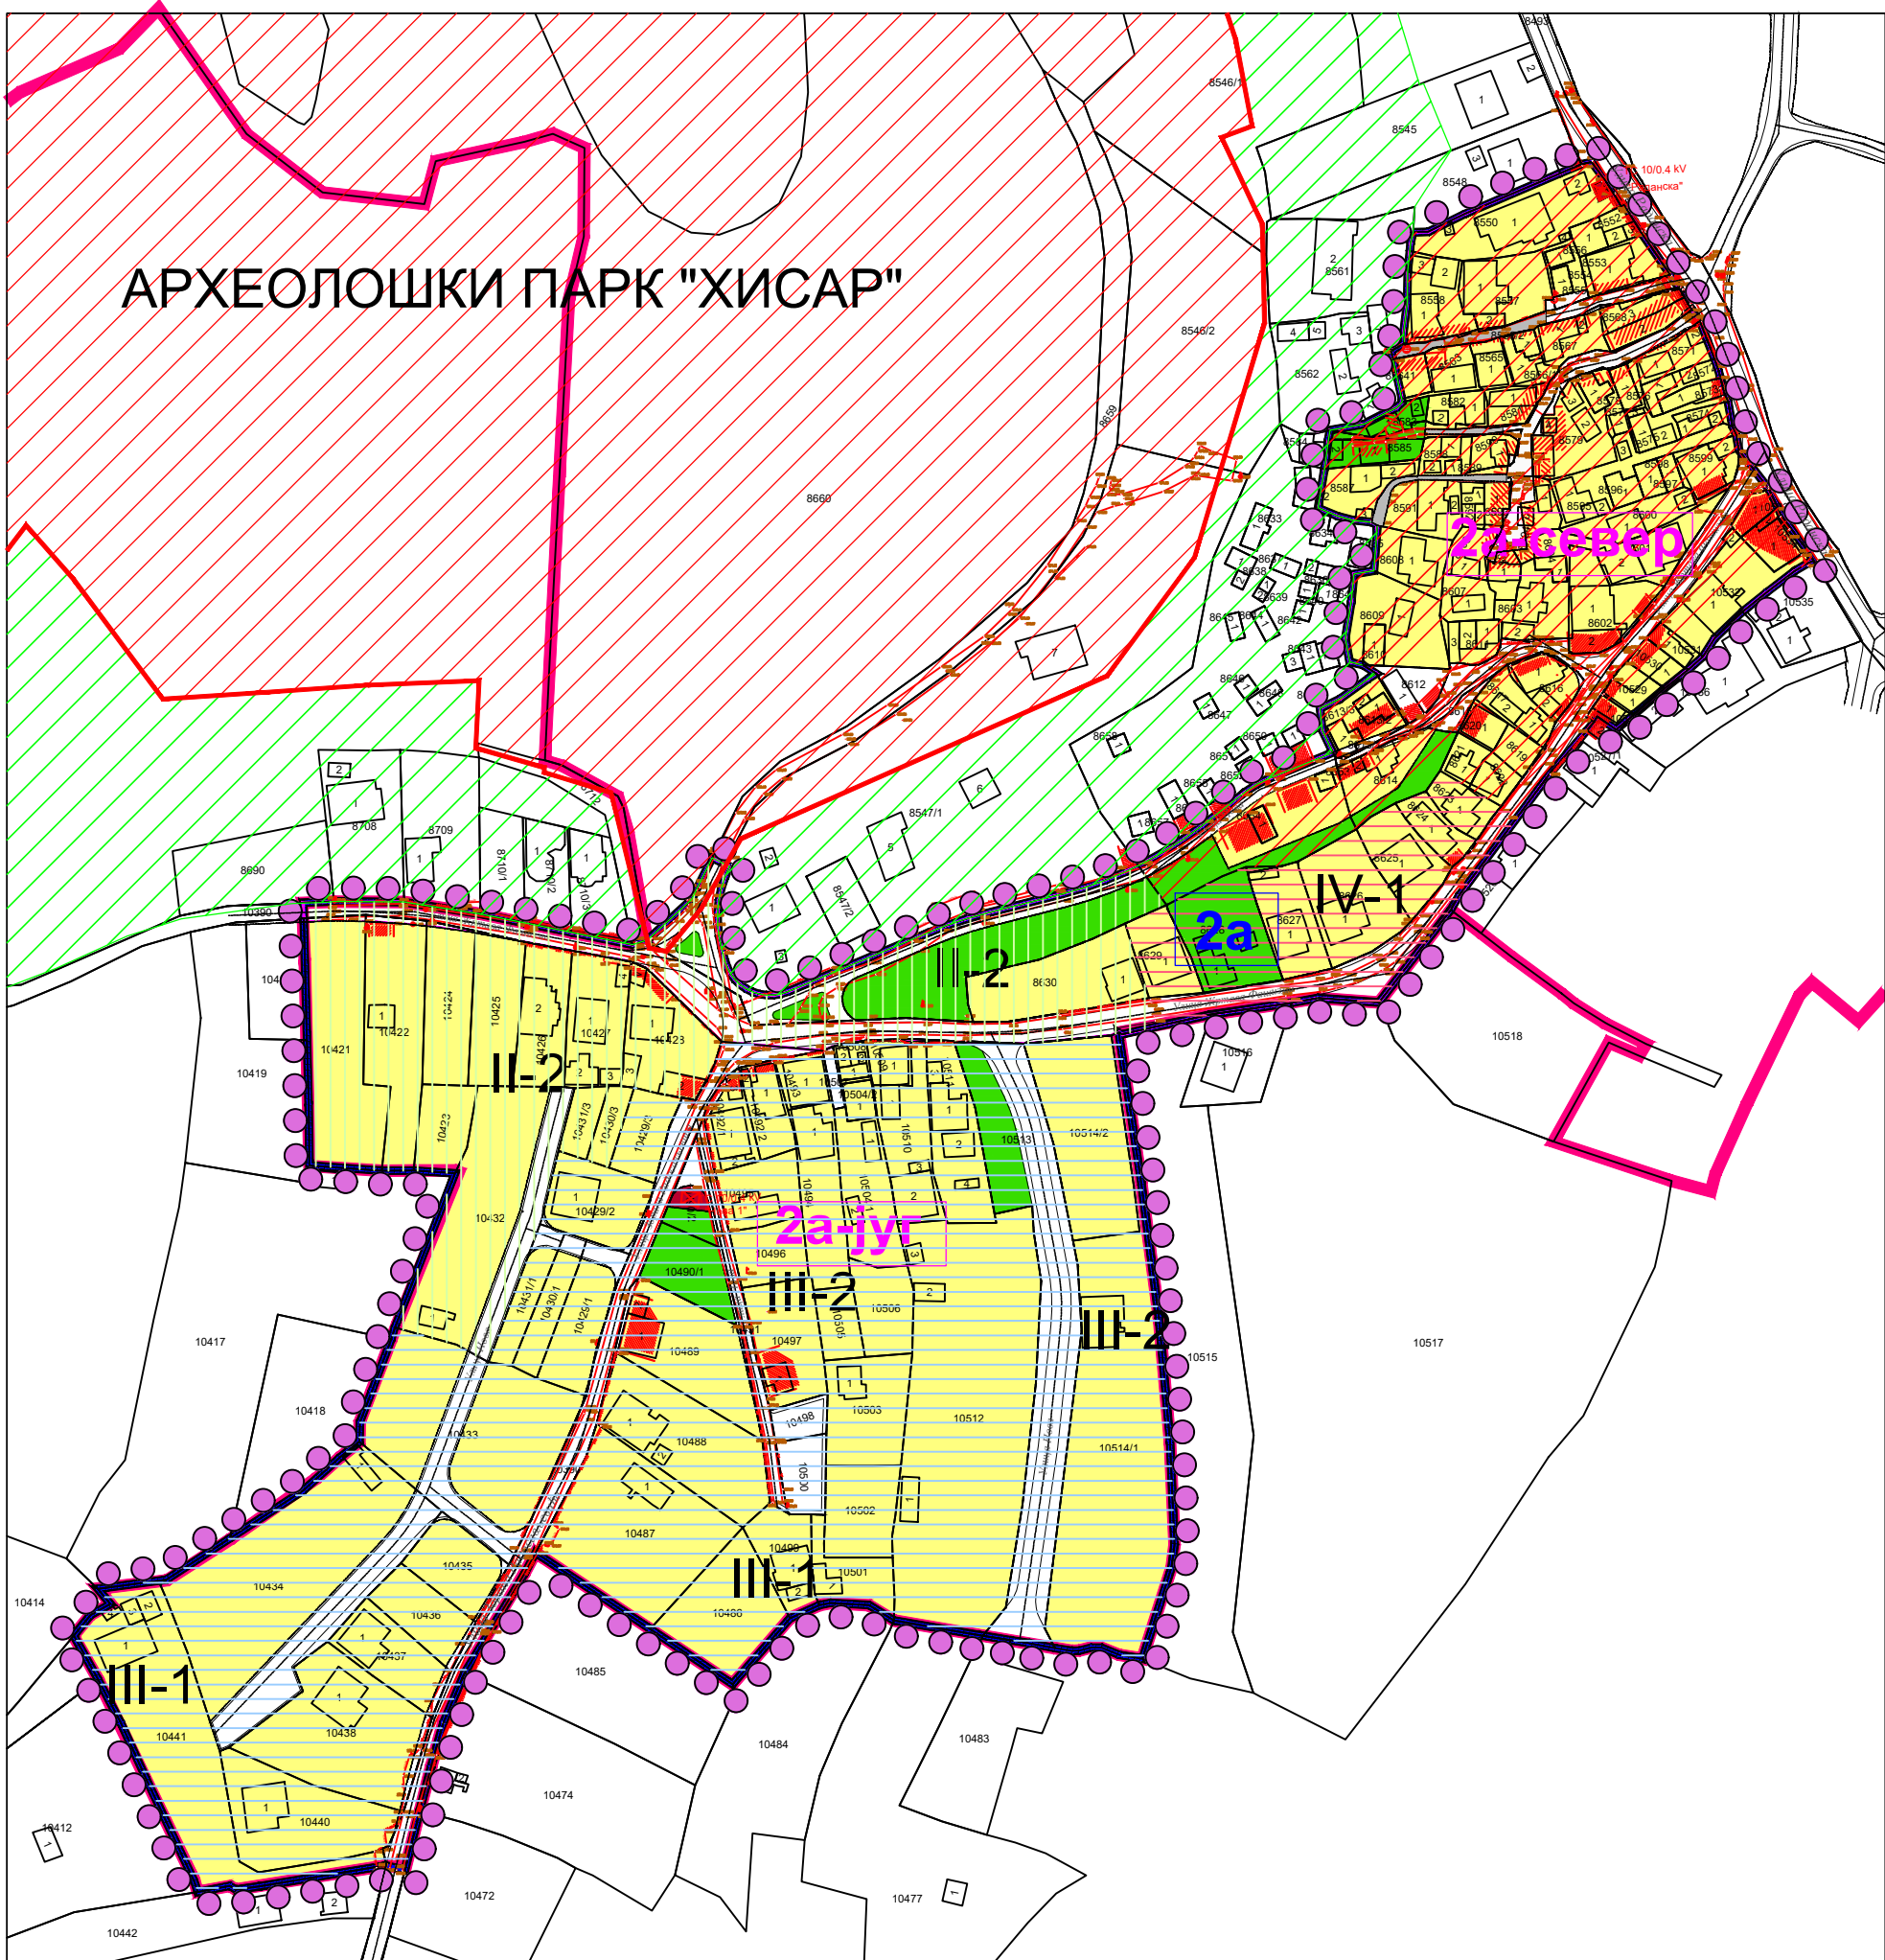

ЛЕГЕНДА

Граница

- Граница плана детаљне регулације
- Граница грађевинског подручја
- Граница целине
- Граница потцелине
- Урбанистичка целина
- Урбанистичка потцелина
- Катастарско стање
- Фактичко стање
- Регулација
- Коловоз
- Осовина

ПРЕТЕЖНА НАМЕНА ЗЕМЉИШТА
ГРАЂЕВИНСКО ЗЕМЉИШТЕ
ЈАВНО ГРАЂЕВИНСКО ЗЕМЉИШТЕ

- Јавне зелене површине

ТЕХНИЧКА И КОМУНАЛНА ИНФРАСТРУКТУРА

- Површине и објекти у функцији енергетске делатности (ТС)

САОБРАЋАЈНА ИНФРАСТРУКТУРА

Површине у функцији друмског саобраћаја

- Саобраћајна површина
- Стамбени пролаз
- Пешачка стаза

ОСТАЛО ГРАЂЕВИНСКО ЗЕМЉИШТЕ

Површине за становање

- Породично становање (2a-север, југ)

ОГРАНИЧЕЊА - ИНЖЕЊЕРСКОГЕОЛОШКА
РЕЈОНИЗАЦИЈА ТЕРЕНА

- Простор са могућом појавом условно или потпуно нестабилног терена
- II-2
- III-1, III-2
- IV-1

Зоне амбијенталних вредности

- Зона заштите археолошког парка "Хисар"
- Зона заштићене околине

ПЛАН ДЕТАЉНЕ РЕГУЛАЦИЈЕ ЗА ДЕО СТАМБЕНОГ
НАСЕЉА НА ХИСАРУ ДЕО ПОДСЕКТОРА 2А У
ПЛАНУ ГЕНЕРАЛНЕ РЕГУЛАЦИЈЕ 5 У ЛЕСКОВЦУ

5. ПЛАНИРАНА ДЕТАЉНА НАМЕНА ПОВРШИНА
Р. 1:1000

Трг револуције бр.45 16000 Лесковац Тел. и факс: 213 009 матични број: 07367422 ПИБ: 100539074	ЈП УРБАНИЗАМ И ИЗГРАДЊА ЛЕСКОВАЦ	БРОЈ ПРЕДМЕТА: 350-86/20-02 ДАТУМ: децембар 2024.
ИНВЕСТИТОР	Град Лесковац	РАЗМЕРА: 1:1000 ЛИСТ БРОЈ: 5
ЕЛАБОРАТ	ПЛАН ДЕТАЉНЕ РЕГУЛАЦИЈЕ ЗА ДЕО СТАМБЕНОГ НАСЕЉА НА ХИСАРУ ДЕО ПОДСЕКТОРА 2А У ПЛАНУ ГЕНЕРАЛНЕ РЕГУЛАЦИЈЕ 5 У ЛЕСКОВЦУ	ОДГОВОРНИ УРБАНИСТА
ЦРТЕЖ	ПЛАНИРАНА ДЕТАЉНА НАМЕНА ПОВРШИНА	ОБРАЂИВАЧИ
ОДГОВОРНИ УРБАНИСТА	Соња Јанковска Станковић, дипл. инж. арх.	ДИРЕКТОР СЕКТОРА ЗА УРБАНИЗАМ
ОБРАЂИВАЧИ	Стручни тим ЈП Урбанизам и изградња Лесковац	Татјана Здравковић, дипл. инж. арх.