


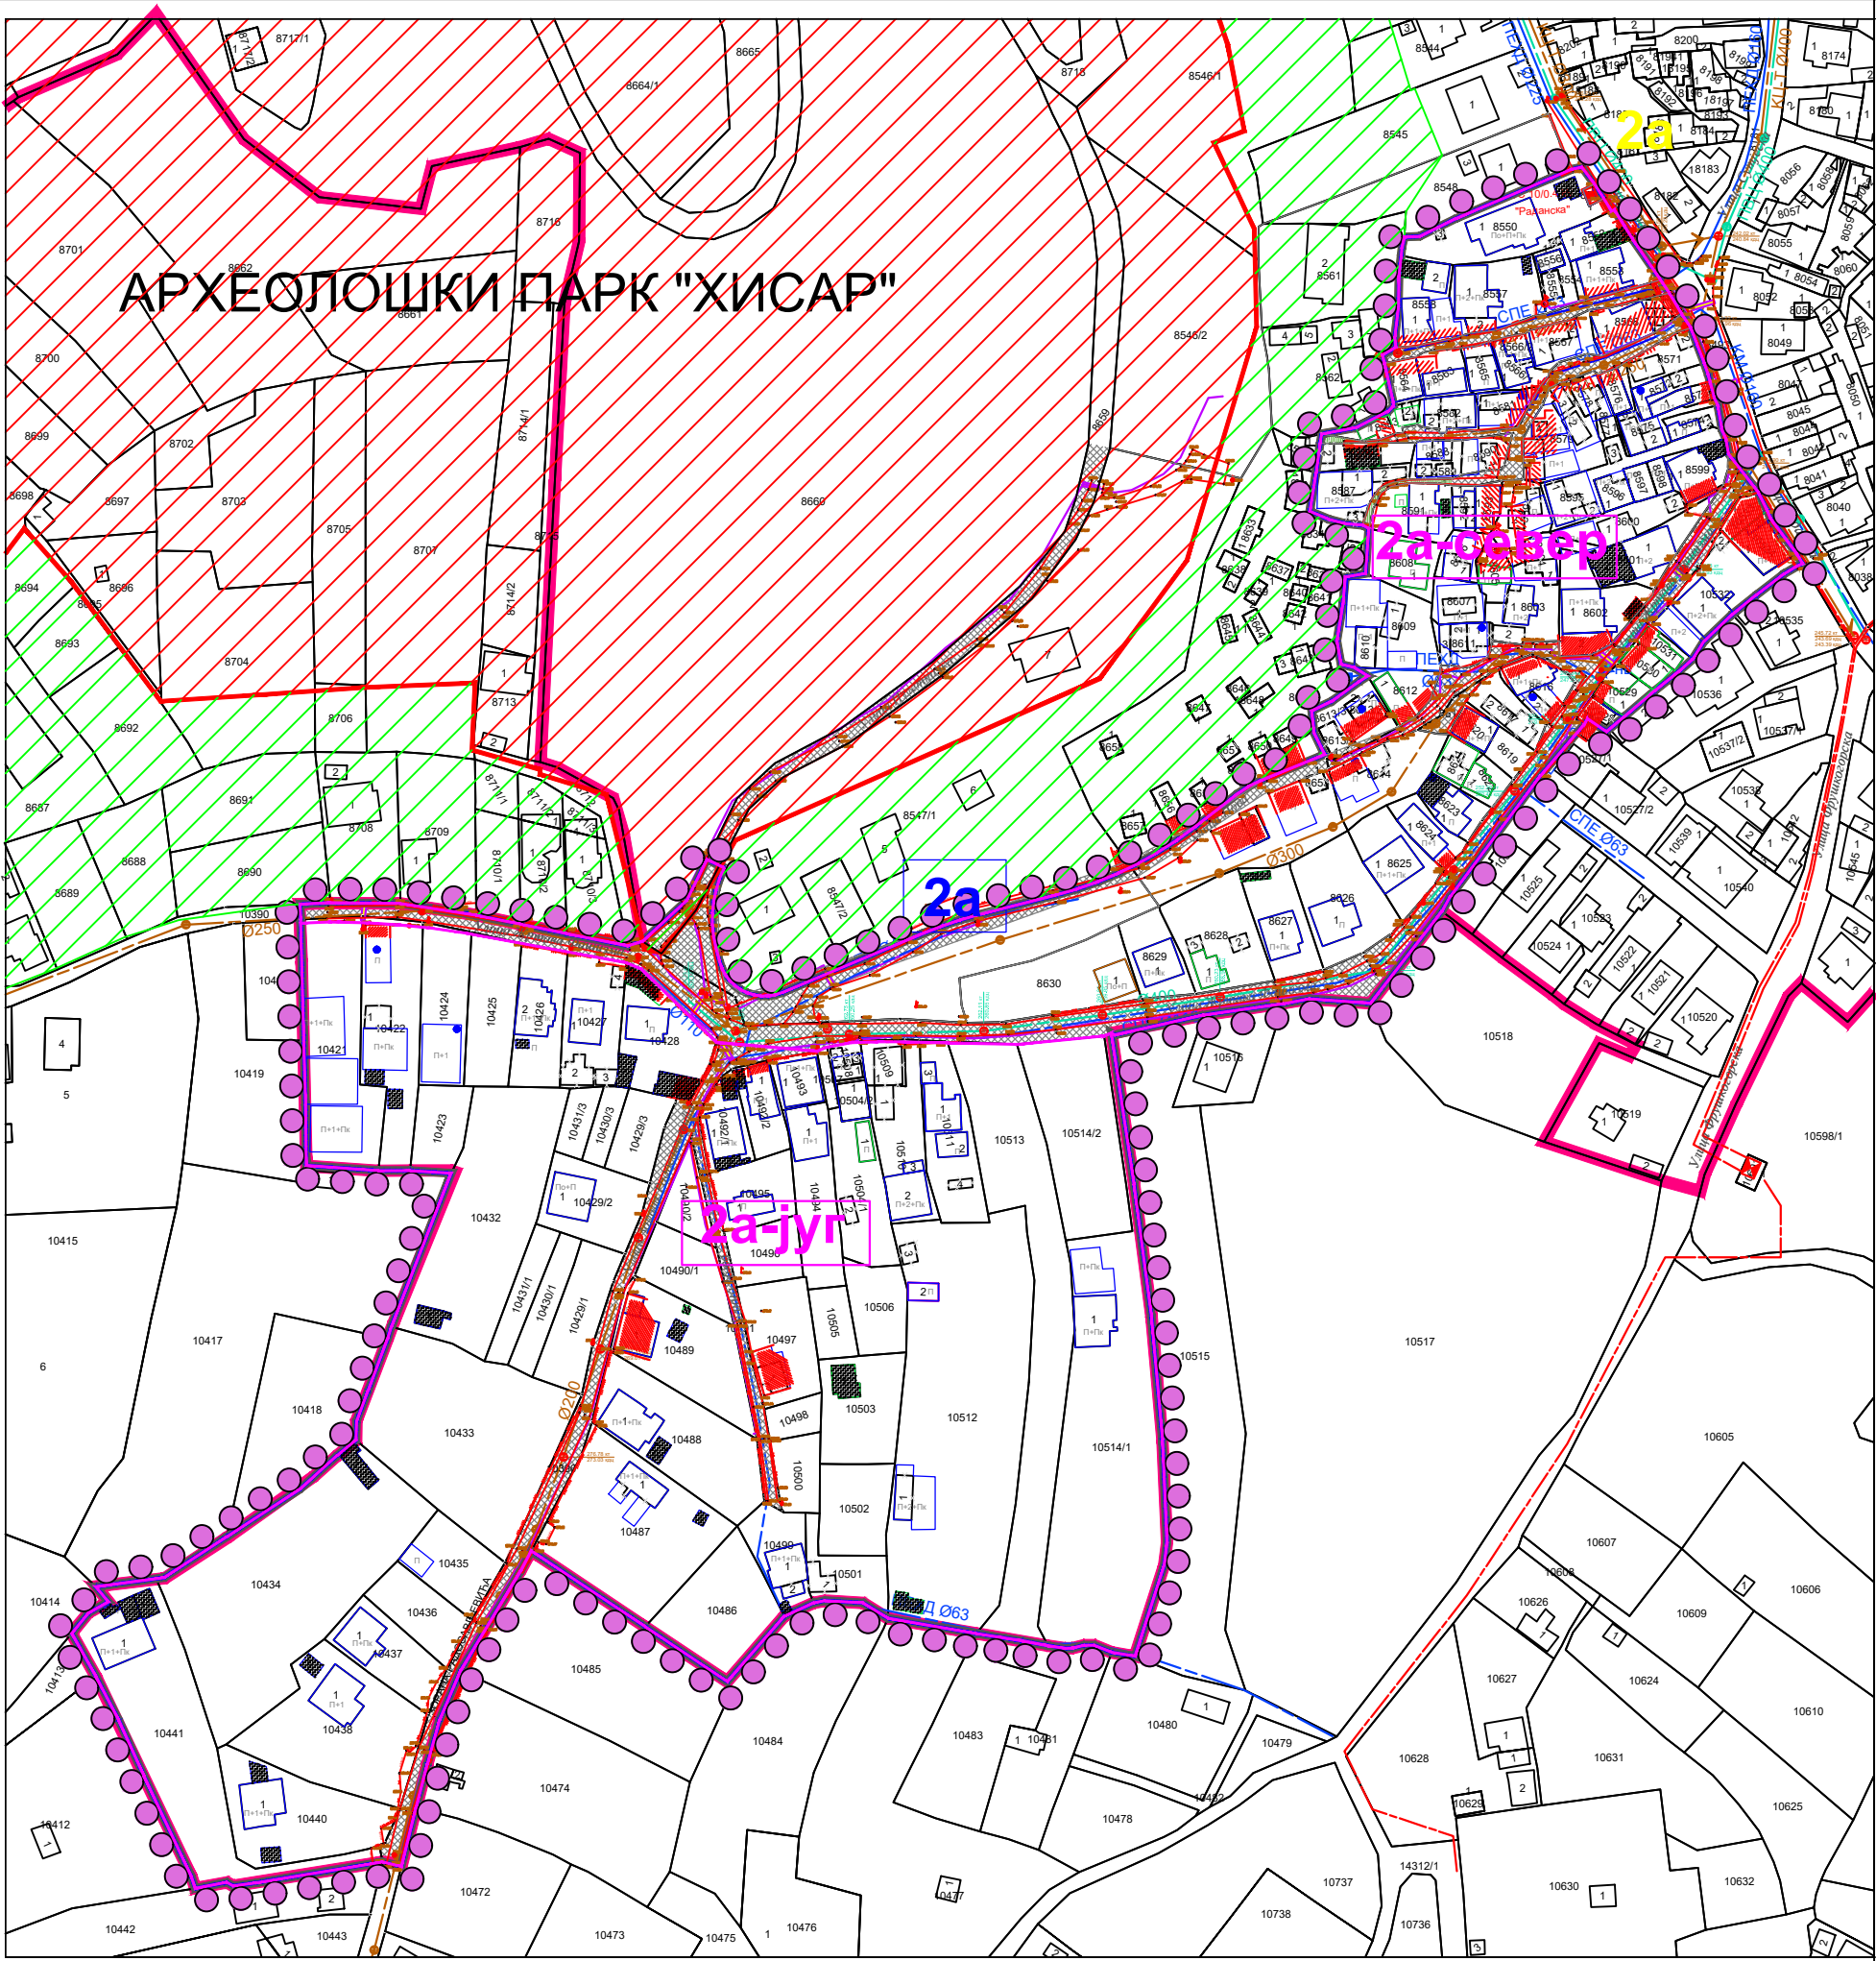

ЛЕГЕНДА

Граница

- Граница плана детаљне регулације
- Граница грађевинског подручја
- Граница целине
- Граница потцелине
- Урбанистичка целина
- Урбанистичка потцелина
- Катастарско стање

ПОСТОЈЕЋЕ СТАЊЕ ОБЈЕКТА

Бонитет објекта

- Чврсти и стабилни објекти
- Мешовити објекти - средњег бонитета
- Слаби и рушевини објекти
- Порушени објекти
- Објекти у изградњи

Врста објекта

- Стамбени објект
- Пословни објект
- Помоћни објект

ПОСТОЈЕЋЕ СТАЊЕ ИНФРАСТРУКТУРЕ

Саобраћајна инфраструктура

- Саобраћајна површина
- Пешачка стаза

Електроенергетска инфраструктура

- Постојећа ТС 10/0,4 kV


Комунална инфраструктура

- Постојећи водовод
- Постојећа канализација
- Постојећа атм. канализација
- Постојећи подземни 10kV кабл
- Постојећа ТТ инсталација

ЗОНЕ АМБИЈЕНТАЛНИХ ВРЕДНОСТИ

- Зона заштите археолошког парка "Хисар"
- Зона заштићене околине

ПЛАН ДЕТАЉНЕ РЕГУЛАЦИЈЕ ЗА ДЕО СТАМБЕНОГ НАСЕЉА НА ХИСАРУ ДЕО ПОДСЕКТОРА 2А У ПЛАНУ ГЕНЕРАЛНЕ РЕГУЛАЦИЈЕ 5 У ЛЕСКОВЦУ

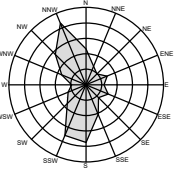

3. ПОСТОЈЕЋЕ СТАЊЕ ОБЈЕКТА И ИНФРАСТРУКТУРЕ

P. 1:1000



Трг револуције бр.45 16000 Лесковац тел. и факс 213 009 матични број: 07367422 ПИБ: 100539074	ЈП УРБАНИЗАМ И ИЗГРАДЊА ЛЕСКОВАЦ	
ИНВЕСТИТОР	Град Лесковац	
ЕЛАБОРАТ	ПЛАН ДЕТАЉНЕ РЕГУЛАЦИЈЕ ЗА ДЕО СТАМБЕНОГ НАСЕЉА НА ХИСАРУ ДЕО ПОДСЕКТОРА 2А У ПЛАНУ ГЕНЕРАЛНЕ РЕГУЛАЦИЈЕ 5 У ЛЕСКОВЦУ	БРОЈ ПРЕДМЕТА: 350-86/20-02 ДАТУМ: децембар 2024.
ЦРТЕЖ	ПОСТОЈЕЋЕ СТАЊЕ ОБЈЕКТА И ИНФРАСТРУКТУРЕ	РАЗМЕР: 1:1000 ЛИСТ БРОЈ: 3
ОДГОВОРНИ УРБАНИСТА	Соња Јанковска Станковић, дипл. инж. арх.	
ОБРАЂИВАЧИ	Стручни тим ЈП Урбанизам и изградња Лесковац	
ДИРЕКТОР СЕКТОРА ЗА УРБАНИЗАМ	Татјана Здравковић, дипл. инж. арх.	