


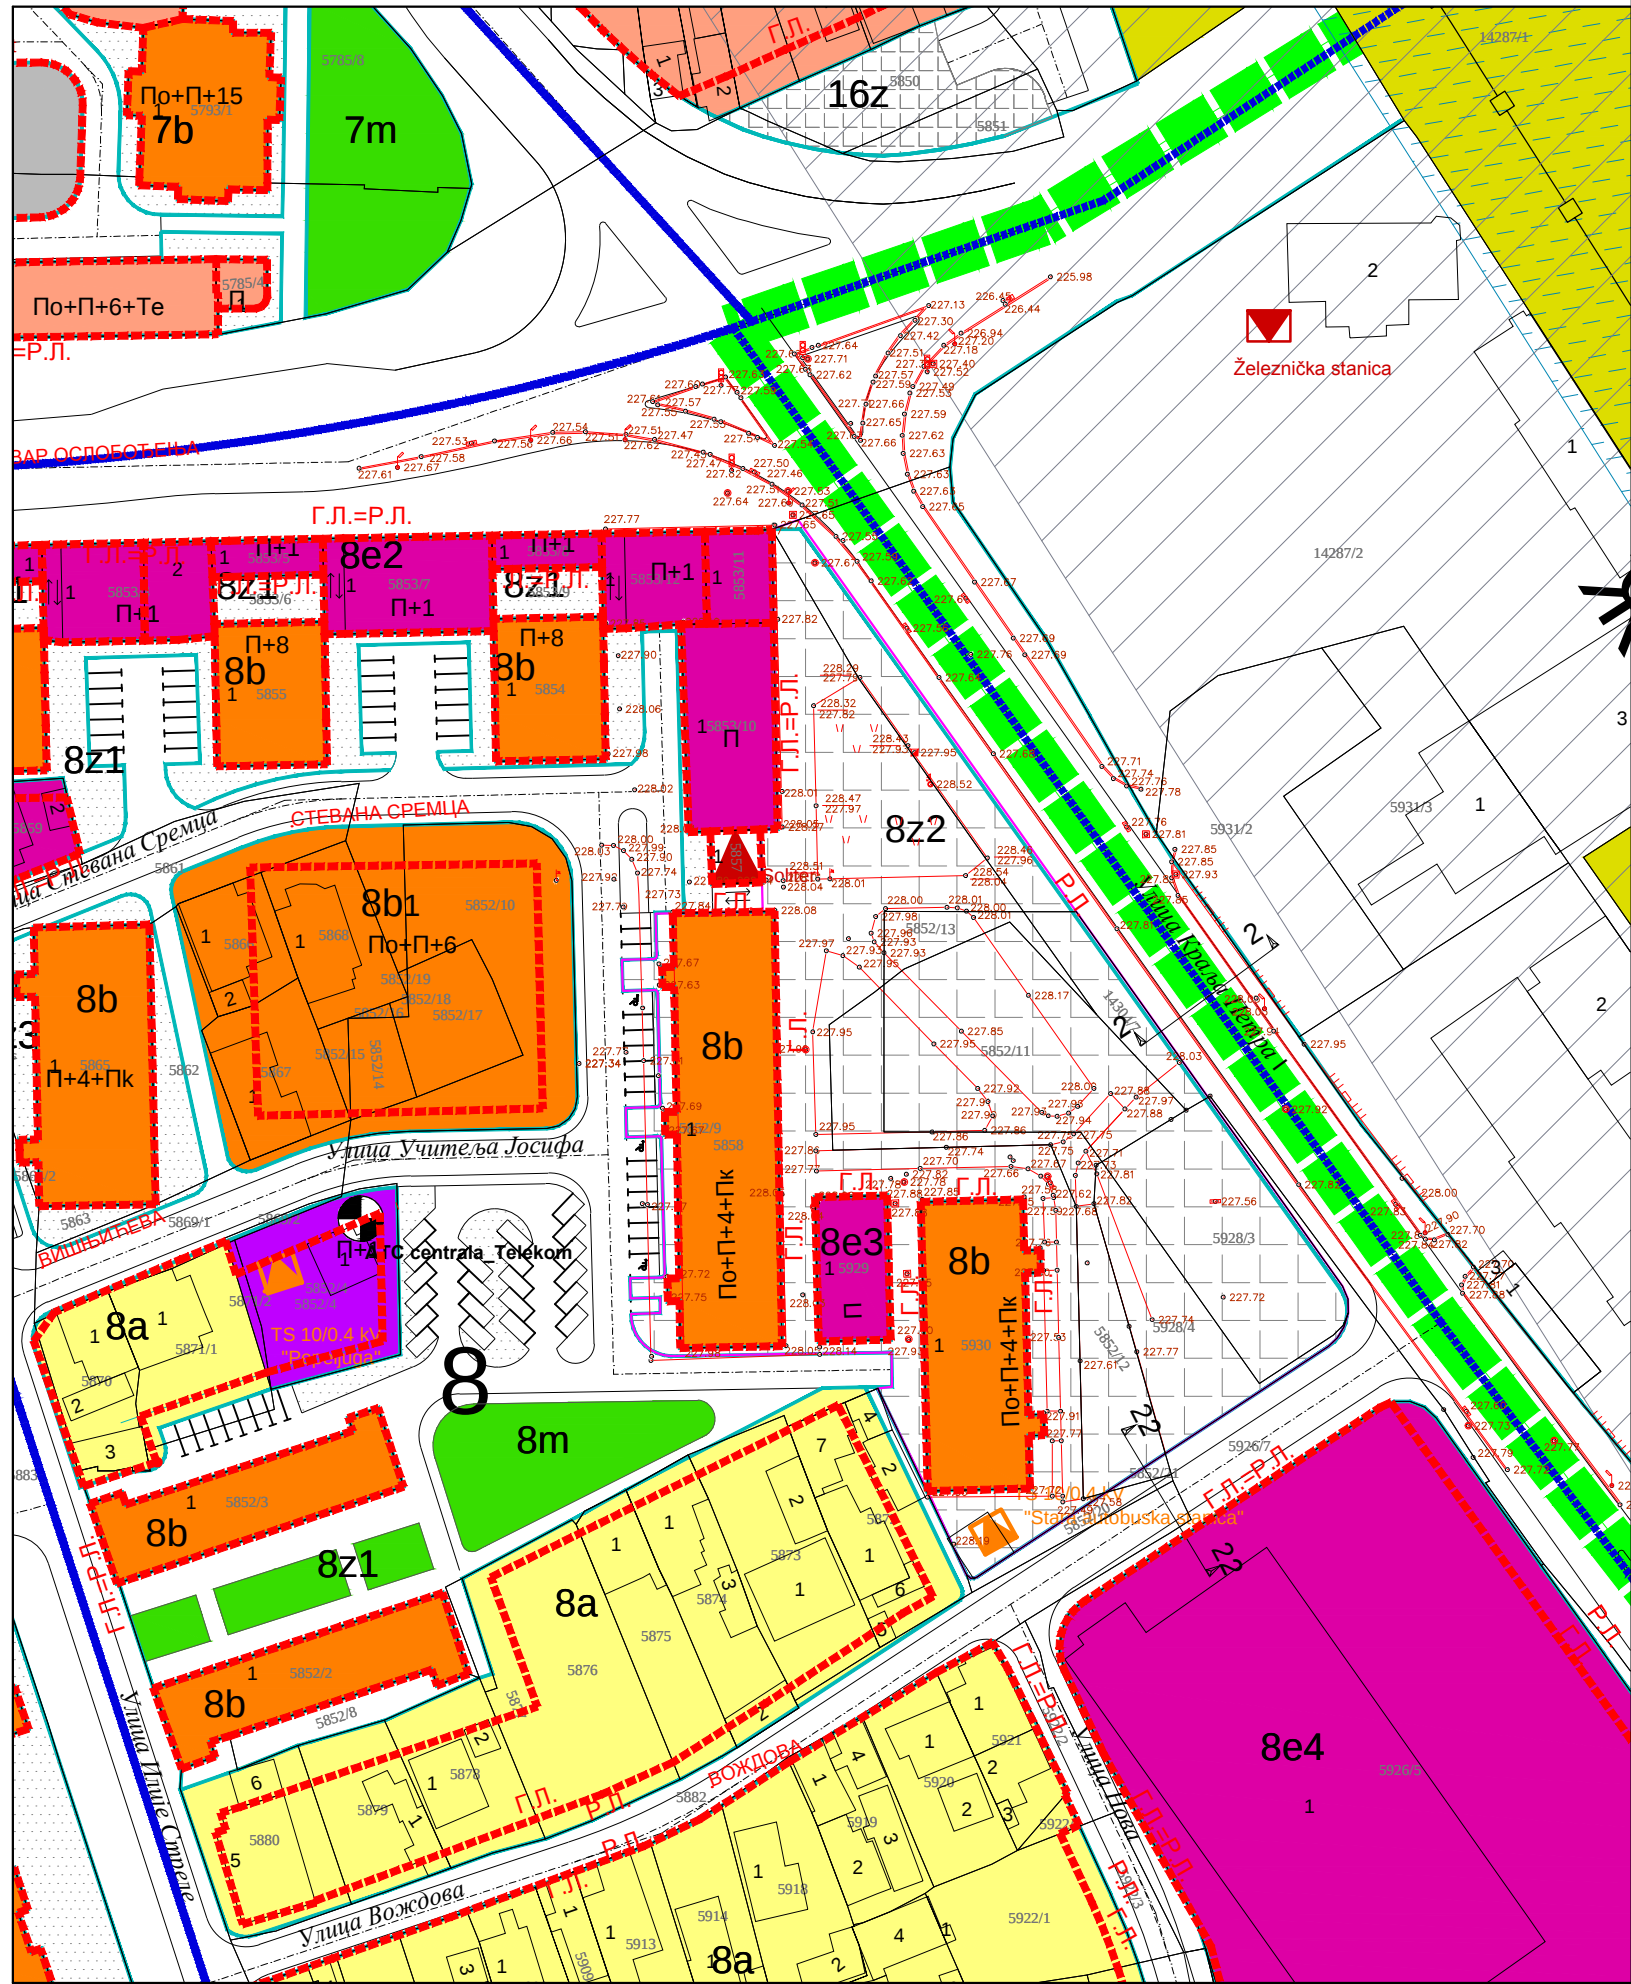

ЛЕГЕНДА

ГРАНИЦЕ ПЛАНА СА ПОДЕЛОМ НА ЦЕЛИНЕ

ГРАНИЦА ПЛАНА ГЕНЕРАЛНЕ РЕГУЛАЦИЈЕ 1

ГРАНИЦЕ УРБАНИСТИЧКИХ ЦЕЛИНА

ГРАНИЦА ПРОЈЕКТА ПРЕПАРЦЕЛАЦИЈЕ

1-16

БРОЈ БЛОКА / УРБАНИСТИЧКЕ ЦЕЛИНЕ

НАМЕНА ПОВРШИНА

ГРАЂЕВИНСКО ЗЕМЉИШТЕ

ОБЈЕКТИ И ПОВРШИНЕ ОД ЈАВНОГ ЗНАЧАЈА

ЗЕЛЕНИЛО

ПРОСТОРНО - ПЕЈЗАЖНИ ОБЈЕКТИ ЈАВНЕ НАМЕНЕ

САОБРАЋАЈНА ИНФРАСТРУКТУРА

САОБРАЋАЈНЕ ПОВРШИНЕЈАВНЕ ГАРАЖЕЈАВНА ГАРАЖА ПОДЗЕМНАТРГ - ПАРК - ПЕШАЧКА ПОВРШИНАЈАВНА БЛОКОВСКА ПОВРШИНАПАСАЖИЖЕЛЕЗНИЧКА ПРУГАЖЕЛЕЗНИЧКО ПОДРУЧЈЕИНФРАСТРУКТУРНИ ПОЈАСЗАШТИТНИ ПРУЖНИ ПОЈАС

ОБЈЕКТИ ИНФРАСТРУКТУРЕ

АУТОМАТСКА ТЕЛЕФОНСКА ЦЕНТРАЛА (АТС)

ТС

ПОСТОЈЕЋА ТРАФОСТАНИЦА

ТС

ПЛАНИРАНА ТРАФОСТАНИЦА

МРС

МЕРНО-РЕГУЛАЦИОНА СТАНИЦА

ОСТАЛЕ ПОВРШИНЕ

СТАНОВАЊЕ

ПОРОДИЧНО СТАНОВАЊЕВИШЕПОРОДИЧНО СТАНОВАЊЕВИШЕПОРОДИЧНО СТАНОВАЊЕ СА ПОСЛОВАЊЕМПОСЛОВАЊЕ

ПОПРЕЧНИ ПРОФИЛ 22-22

Улица Нова

ПОПРЕЧНИ ПРОФИЛ 2-2

Улица Краља Петра IГРАЂЕВИНСКА ЛИНИЈА - ПРИЗЕМЉАРЕГУЛАЦИОНА ЛИНИЈА

УРБАНИСТИЧКИ ПРОЈЕКАТ

За урбанистичко архитектонско обликовање површина јавне намене у целини 8, подцелини 8z2 у ПГР -у 1 у Лесковцу (простор код старе аутобуске станице)

ИЗВОД ИЗ ИЗМЕНА И ДОПУНА ПГР-а 1 у Лесковцу - "Ужи градски центар" ПЛАН НАМЕНА ПОВРШИНА И УРБАНИСТИЧКА РЕГУЛАЦИЈА 1:1000

ИНВЕСТИТОР

ГРАД ЛЕСКОВАЦ

ЕЛАБОРАТ

Урбанистички пројекат
За урбанистичко архитектонско обликовање површина јавне намене у целини 8, подцелини 8z2 у ПГР -у 1 у Лесковцу (простор код старе аутобуске станице)

ЦРТЕЖ

ИЗВОД ИЗ ИЗМЕНА И ДОПУНА ПГР-а 1 у Лесковцу- "Ужи градски центар" - ПЛАН НАМЕНА ПОВРШИНА И УРБАНИСТИЧКА РЕГУЛАЦИЈА

ОДГОВОРНИ УРБАНИСТА

Соња Стојановић, дипл. инж. арх.

ОБРАЂИВАЧИ

Стручни тим ЈП Урбанизам и изградња Лесковац

ДИРЕКТОР СЕКТОРА ЗА УРБАНИЗАМ

Татјана Здравковић, дипл. инж. грађ.

БРОЈ ПРЕДМЕТА:

56/2023

ДАТУМ:

октобар 2023.

РАЗМЕРА:

1: 1000

ЛИСТ БРОЈ

02.

ЈП УРБАНИЗАМ И ИЗГРАДЊА

ЛЕСКОВАЦ

Соња С. Стојановић

Дипл. инж. арх.