


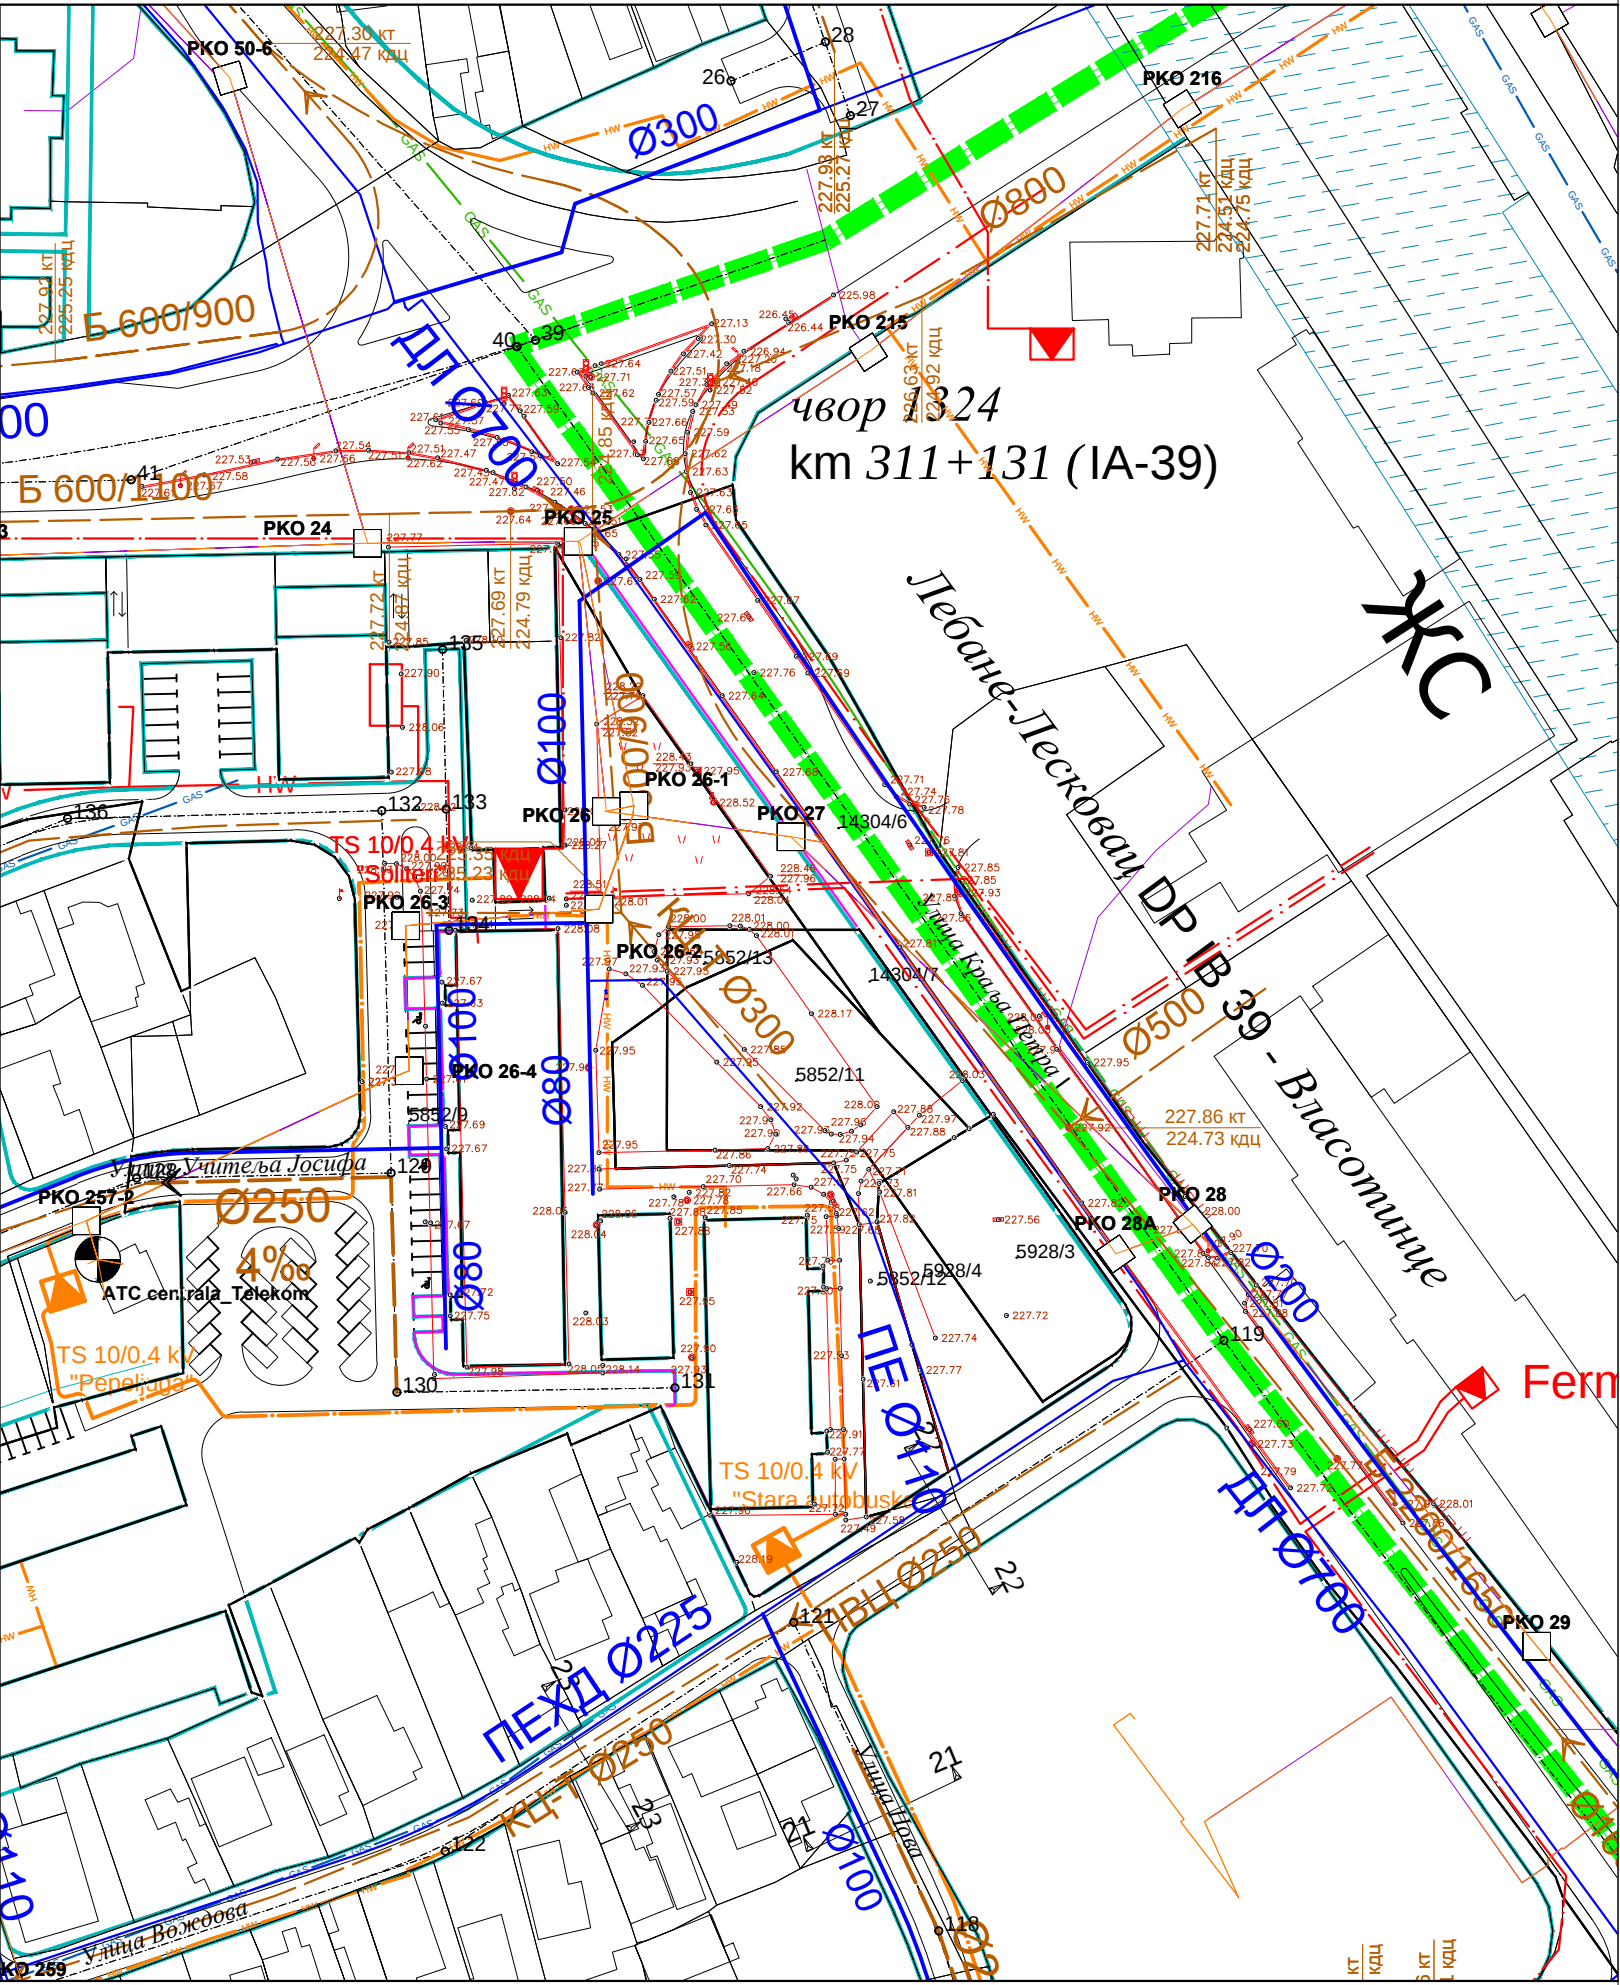

ЛЕГЕНДА

ГРАНИЦЕ ПЛАНА СА ПОДЕЛОМ НА ЦЕЛИНЕ

ГРАНИЦА ПЛАНА ГЕНЕРАЛНЕ РЕГУЛАЦИЈЕ 1

ГРАНИЦЕ УРБАНИСТИЧКИХ ЦЕЛИНА

ГРАНИЦА ПРОЈЕКТА ПРЕПАРЦЕЛАЦИЈЕ

1-16

БРОЈ БЛОКА / УРБАНИСТИЧКЕ ЦЕЛИНЕ

ПОСТОЈЕЋА И ПЛАНИРАНА ИНФРАСТРУКТУРА

ОБЈЕКТИ И МРЕЖА ИНФРАСТРУКТУРЕ

ЕНЕРГЕТСКА ИНФРАСТРУКТУРА

ЕЛЕКТРОЕНЕРГЕТСКА ИНФРАСТРУКТУРА

ПОСТОЈЕЋЕ ТРАФОСТАНИЦЕ

ПЛАНИРАНЕ ТРАФОСТАНИЦЕ - ШЕМАТСКИ ПРИКАЗ

ПОСТОЈЕЋИ 10kV КАБЛ

ПОСТОЈЕЋИ 35kV КАБЛ

ПЛАНИРАНИ 10kV КАБЛ

ТЕЛЕКОМУНИКАЦИЈЕ

ПОСТОЈЕЋА КАБЛОВСКА КАНАЛИЗАЦИЈА

ПОСТОЈЕЋА АТЦ ЦЕНТРАЛА

ПЛАНИРАНА ОПТИЧКА КАНАЛИЗАЦИЈА

ТОПЛИФИКАЦИЈА И ГАСИФИКАЦИЈА

ТОПЛОВОД - ПОСТОЈЕЋИ

ТОПЛОВОД - ПЛАНИРАНИ

ДГМ

ГГМ

КОМУНАЛНА ИНФРАСТРУКТУРА

ВОДОСНАБДЕВАЊЕ И ОДВОЂЕЊЕ ОТПАДНИХ ВОДА

ПОСТОЈЕЋИ ВОДОВОД

ПОСТОЈЕЋА КАНАЛИЗАЦИЈА

ПЛАНИРАНИ ВОДОВОД

ПЛАНИРАНА КАНАЛИЗАЦИЈА

УРБАНИСТИЧКИ ПРОЈЕКАТ

За урбанистичко архитектонско обликовање
површина јавне намене у целини 8, подцелини 8z2
у ПГР -у 1 у Лесковцу (простор код старе аутобуске
станице)

ИЗВОД ИЗ ИЗМЕНА И ДОПУНА ПГР-а 1
у Лесковцу - "Ужи градски центар"
ПЛАН РЕГУЛАЦИЈЕ И НИВЕЛАЦИЈЕ И
ИНФРАСТРУКТУРЕ
1:1000

Трг револуције бр.45 16000 Лесковац тел. и факс 213 009 матични број: 07367422 ПИБ:100539074	ЈП УРБАНИЗАМ И ИЗГРАДЊА ЛЕСКОВАЦ	
ИНВЕСТИТОР	ГРАД ЛЕСКОВАЦ	
ЕЛАБОРАТ	Урбанистички пројекат За урбанистичко архитектонско обликовање површина јавне намене у целини 8, подцелини 8z2 у ПГР -у 1 у Лесковцу (простор код старе аутобуске станице)	БРОЈ ПРЕДМЕТА: 56/2023 ДАТУМ: октобар 2023.
ЦРТЕЖ	ИЗВОД ИЗ ИЗМЕНА И ДОПУНА ПГР-а 1 у Лесковцу- "Ужи градски центар" - План регулације и нивелације и инфраструктуре	РАЗМЕРА: 1: 1000 ЛИСТ БРОЈ 03.
ОДГОВОРНИ УРБАНИСТА	Соња Стојановић, дипл. инж. арх.	
ОБРАЂИВАЧИ	Стручни тим ЈП Урбанизам и изградња Лесковац	
ДИРЕКТОР СЕКТОРА ЗА УРБАНИЗАМ	Татјана Здравковић, дипл. инж. грађ.	Т. Здравковић