
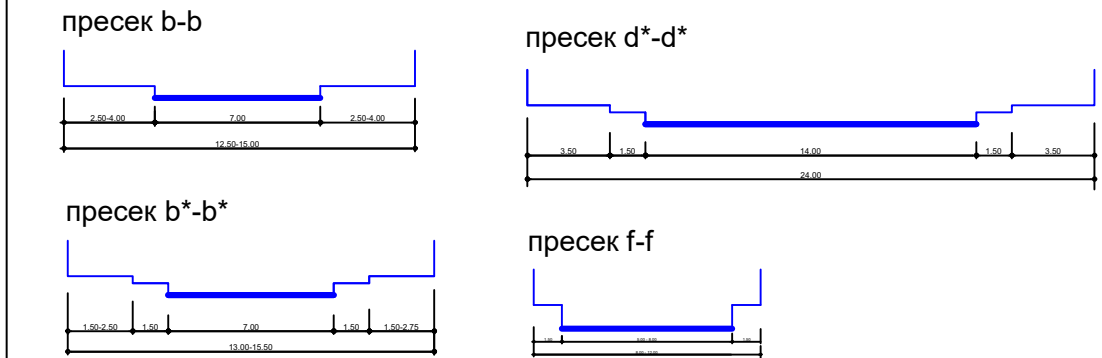


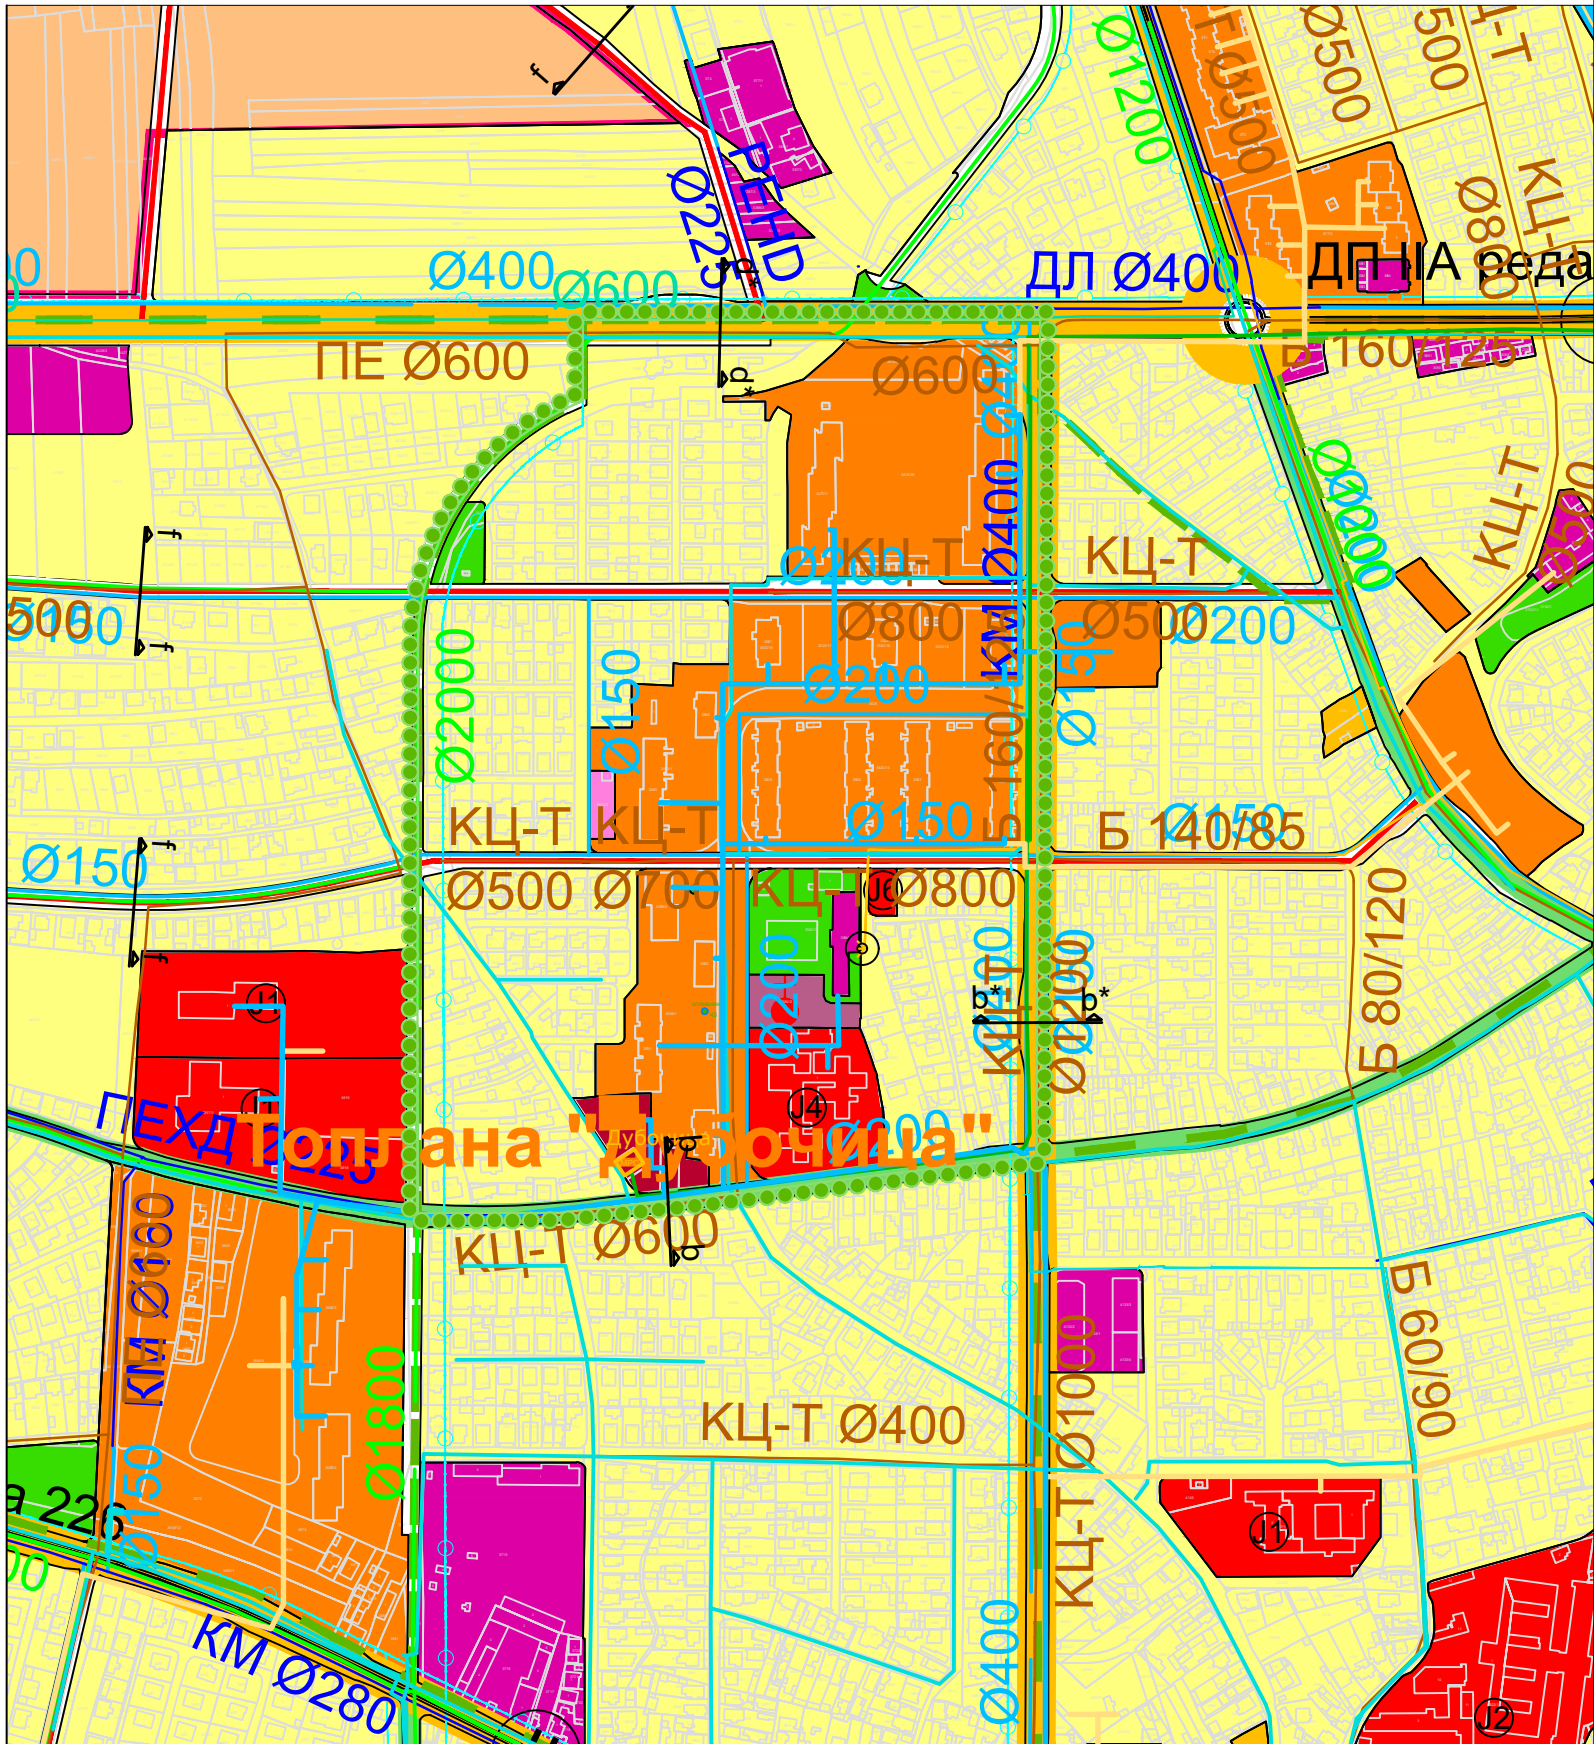

ЛЕГЕНДА

ГРАНИЦЕ

- Граница Плана генералне регулације 6
- Граница измене и допуне дела ПГР-а 6

ЗЕМЉИШТЕ У ГРАЂЕВИНСКОМ ПОДРУЧЈУ

ГРАЂЕВИНСКО ЗЕМЉИШТЕ ЈАВНЕ НАМЕНЕ

Површина за јавне намене

- Образовање
- Дечја заштита
- Државна и градска управа

Зелене површине

- Јавне зелене површине
- Заштитне зелене површине

САОБРАЋАЈНА ИНФРАСТРУКТУРА

Јавна друмска инфраструктура

- Државни путеви I реда
- Државни путеви II реда
- Општински путеви

Магистралне саобраћајнице

Градске саобраћајнице

Сабирне улице

Бициклистички коридори

Петља (кружна раскрсница)

Површине и објекти у функцији друмског саобраћаја

- Саобраћајне површине

ТЕХНИЧКА И КОМУНАЛНА ИНФРАСТРУКТУРА

- Површине и објекти у функцији водопривредне делатности
- Површине и објекти у функцији енергетске делатности
- Површине и објекти у функцији електрокомуникационих делатности
- Површине и објекти за комуналне делатности-Зелена пијаца

ГРАЂЕВИНСКО ЗЕМЉИШТЕ ОСТАЛЕ НАМЕНЕ

Површине за становање

- Површине за вишепородично становање
- Површине за вишепородично становање настало као резултат урбане обнове (трансформације из породичног становања)
- Површине за породично становање
- Површине за комерцијалне делатности

ПОВРШИНЕ У КОЈИМА СЕ СПРОВОДЕ ПОСЕБНО ПРОПИСАНИ РЕЖИМИ ЗАШТИТЕ И КОРИШЋЕЊА ПРОСТОРА

Зоне изворишта за снабдевање водом


- Зона санитарне заштите 2
- Зона санитарне заштите 3

ДОБРА ЗА КОЈА СЕ ПРЕТПОСТАВЉА ДА ПОСЕДУЈУ СПОМЕНИЧКА СВОЈСТВА

- Споменици и спомен обележја - А
- Споменик Милентију Поповићу (1913 - 1971)

* Ознака преузета из ГУП-а Лесковца

ПРВА ИЗМЕНА И ДОПУНА ДЕЛА ОБУХВАТА ПЛАНА ГЕНЕРАЛНЕ РЕГУЛАЦИЈЕ 6 - „ДУБОЧИЦА“ У ЛЕСКОВЦУ - ЦЕЛИНА 2

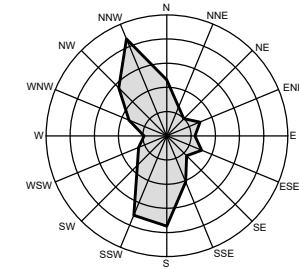

ИЗВОД ИЗ ГЕНЕРАЛНОГ УРБАНИСТИЧКОГ ПЛАНА ЛЕСКОВЦА (са временским хоризонтом до 2032.)

Трг револуције бр.45 16000 Лесковац тел. и факс 213 009 матични број: 07367422 ПИБ:100539074	ЈП УРБАНИЗАМ И ИЗГРАДЊА ЛЕСКОВАЦ		
ИНВЕСТИТОР	Град Лесковац		
ЕЛАБОРАТ	Прва измена и допуна дела обухвата Плана генералне регулације 6 - "Дубочица" у Лесковцу - целина 2	БРОЈ ПРЕДМЕТА 350-191/2024-02 ДАТУМ: јун 2026.	
ЦРТЕЖ	Извод из Генералног урбанистичког плана Лесковца (са временским хоризонтом до 2032. године)	РАЗМЕРА: 1: 5000	ЛИСТ БРОЈ 1
ОДГОВОРНИ УРБАНИСТА	Соња Стојановић, дипл. инж. арх.		
ОБРАЂИВАЧИ	Стручни тим ЈП Урбанизам и изградња Лесковца		
ИЗВРШНИ ДИРЕКТОР СЕКТОРА ЗА УРБАНИЗАМ	Татјана Здравковић, дипл. инж. грађ.		