


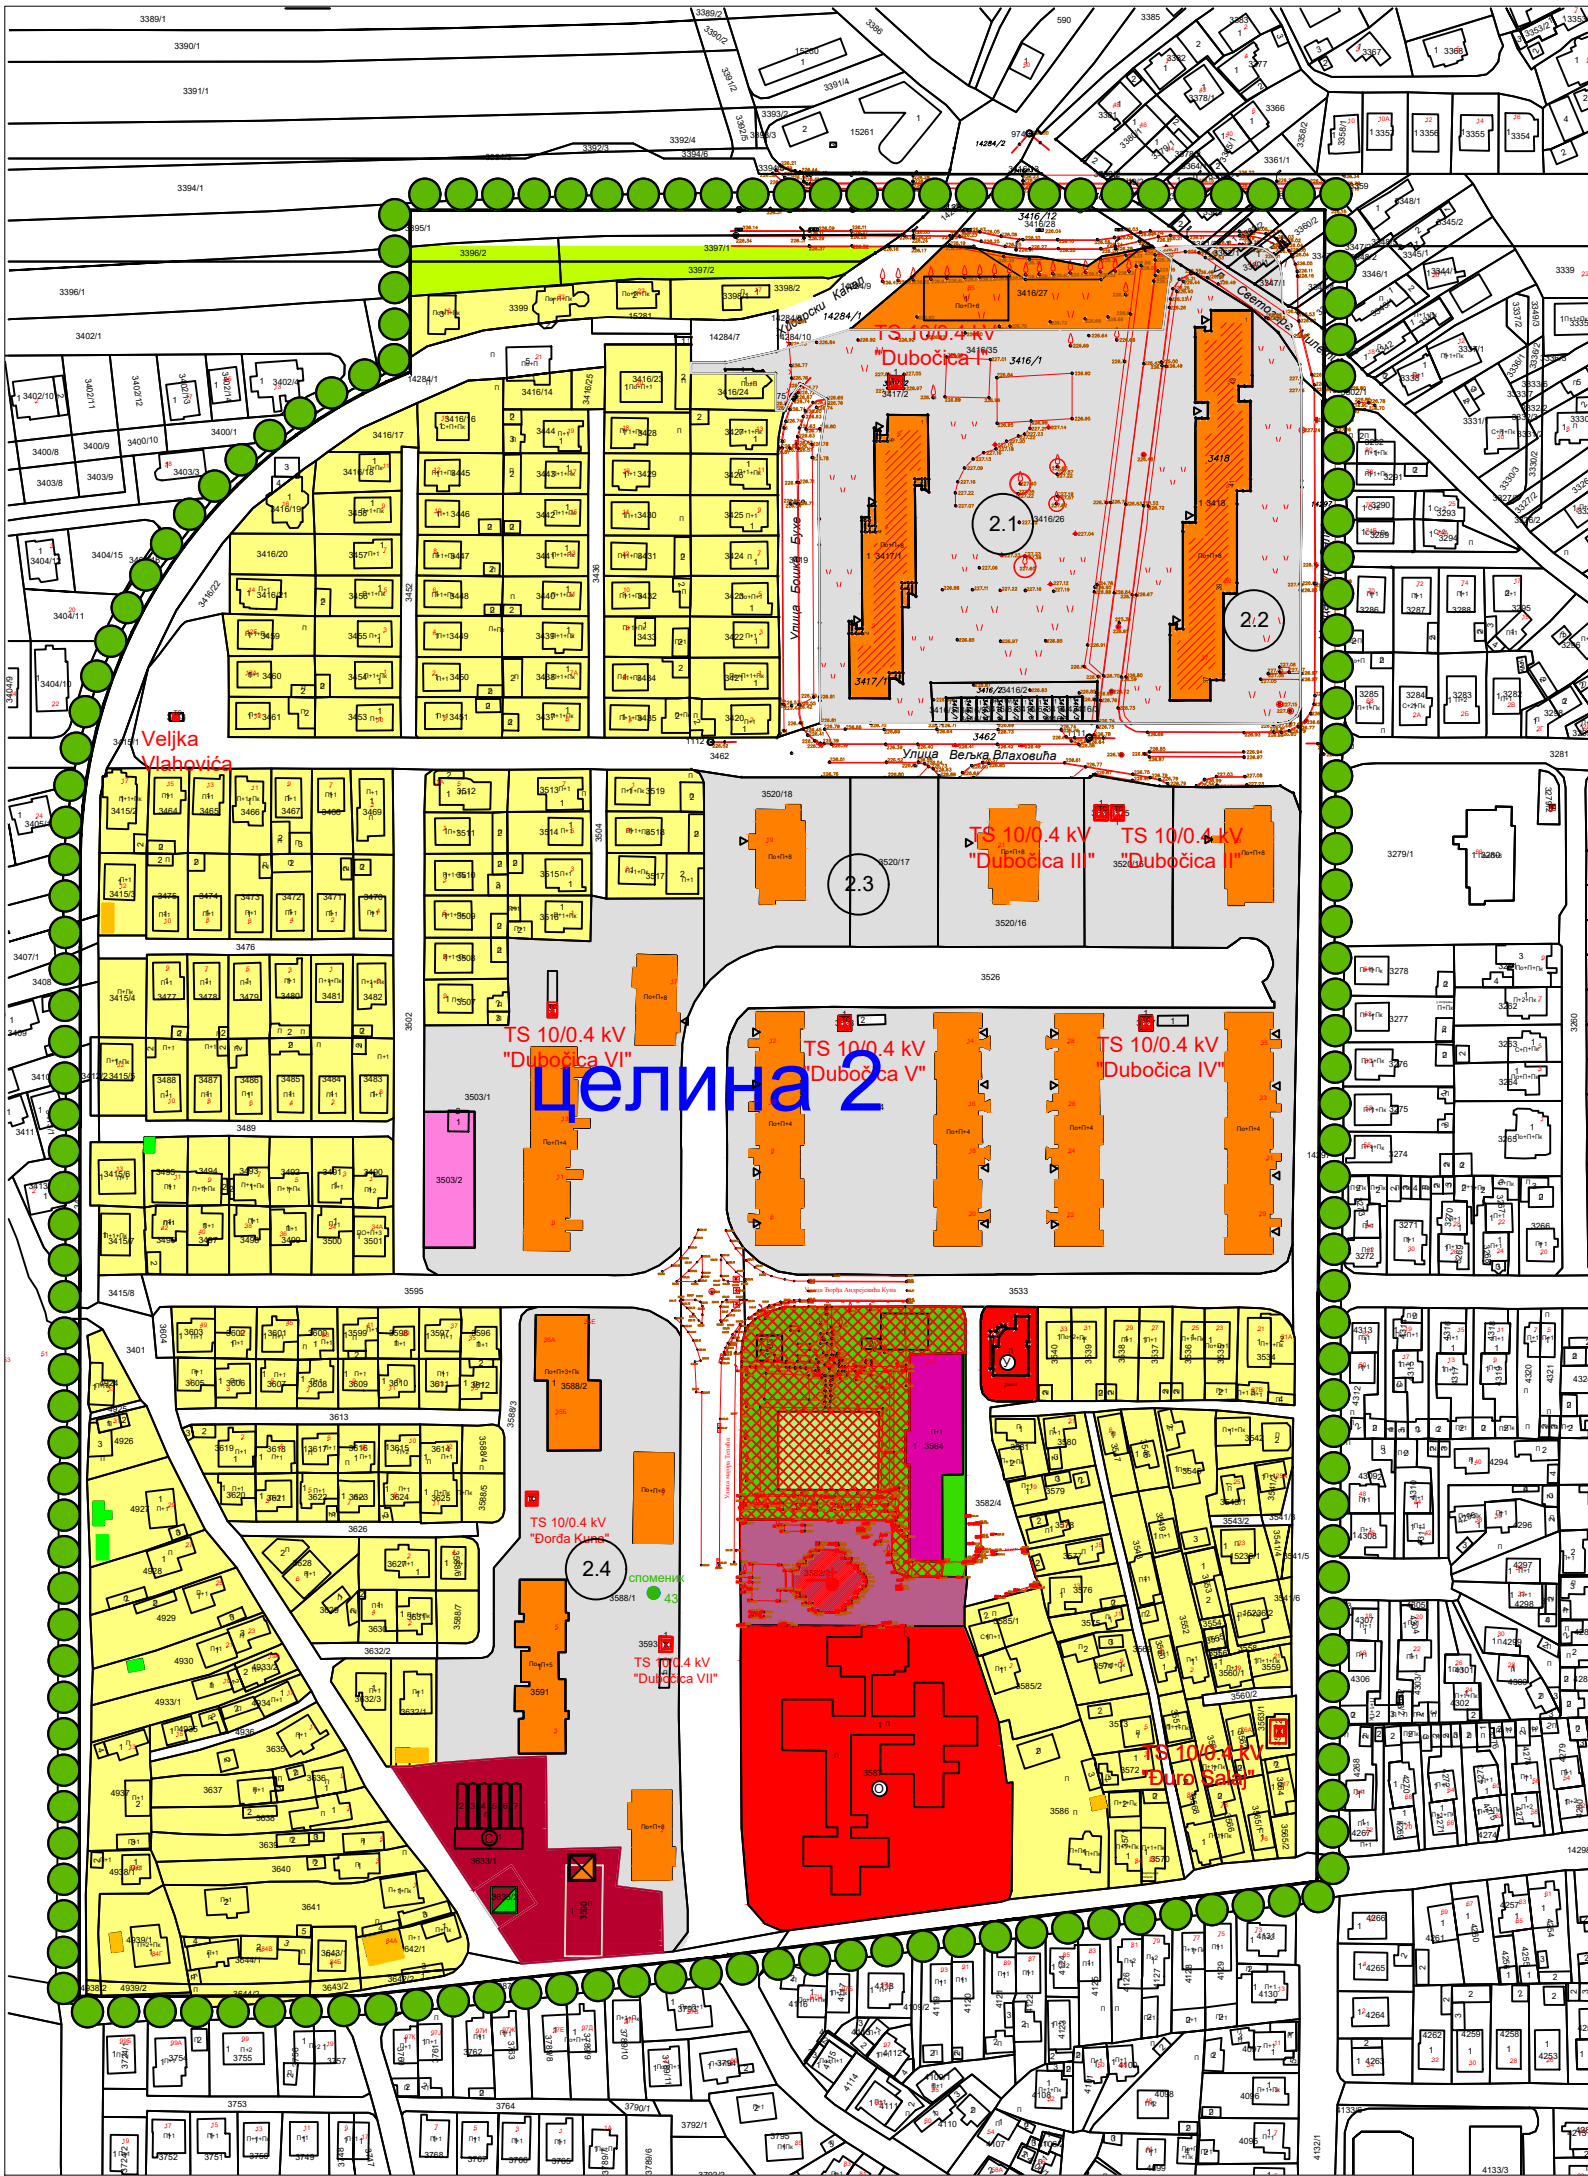

ЛЕГЕНДА

ГРАНИЦЕ

Граница измене и допуне дела ПГР-а 6

ГРАЂЕВИНСКО ЗЕМЉИШТЕ ЈАВНО ГРАЂЕВИНСКО ЗЕМЉИШТЕ

Објекти и површине јавне намене

Дечја заштита
Објекат градске управе (Месна заједница)

Спорт и рекреација
Зелене површине

Јавне блоковске површине
Јавне блоковске површине оријентисане према објекту
Заједничке јавне блоковске површине

Центар насеља
Зелена пијаца

САОБРАЋАЈНА ИНФРАСТРУКТУРА

Површине у функцији друмског саобраћаја

Саобраћајне површине

ТЕХНИЧКА И КОМУНАЛНА ИНФРАСТРУКТУРА

ТС 10/0.4 kV
Површине и објекти у функцији енергетске делатности

Гасоводна и топловодна инфраструктура

Мерно регулациона станица
Топлана

ГРАЂЕВИНСКО ЗЕМЉИШТЕ ОСТАЛЕ НАМЕНЕ

Површине остале намене


Површине за вишепородично становање
Површине за породично становање
Површине за комерцијалне делатности
Површине за верске објекте
Неизграђено грађевинско земљиште

ДОБРА ЗА КОЈА СЕ ПРЕТПОСТАВЉА ДА ПОСЕДУЈУ СПОМЕНИЧКА СВОЈСТВА

Споменици и спомен обележја - А
Споменик Милентију Поповићу (1913 - 1971)

* Ознака преузета из ГУП-а Лесковца

ПРВА ИЗМЕНА И ДОПУНА ДЕЛА ОБУХВАТА ПЛАНА ГЕНЕРАЛНЕ РЕГУЛАЦИЈЕ 6 - „ДУБОЧИЦА“ У ЛЕСКОВЦУ - ЦЕЛИНА 2

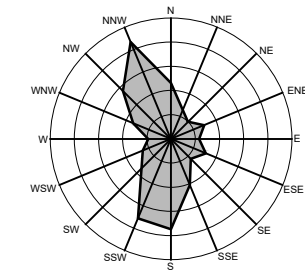

ПОСТОЈЕЋИ НАЧИН КОРИШЋЕЊА ПОВРШИНА 1:2500

Трг револуције бр.45 16000 Лесковац тел. и факс 213 009 матични број: 07367422 ПИБ:100539074	ЈП УРБАНИЗАМ И ИЗГРАДЊА ЛЕСКОВАЦ	БРОЈ ПРЕДМЕТА: 360-191/2024-02 ДАТУМ: јун 2026.
ИНВЕСТИТОР	ГРАД ЛЕСКОВАЦ	РАЗМЕРА: 1: 2500
ЕЛАБОРАТ	Прва измена и допуна дела обухвата Плана генералне регулације 6 - „Дубочица“ у Лесковцу -Целина 2	ЛИСТ БРОЈ 03.
ЦРТЕЖ	Постојећи начин коришћења површина	
ОДГОВОРНИ УРБАНИСТА	Соња Стојановић, дипл. инж. арх.	
ОБРАЂИВАЧИ	Стручни тим ЈП Урбанизам и изградња Лесковца	
ИЗВРШНИ ДИРЕКТОР СЕКТОРА ЗА УРБАНИЗАМ	Татјана Здравковић, дипл. инж. грађ.	