

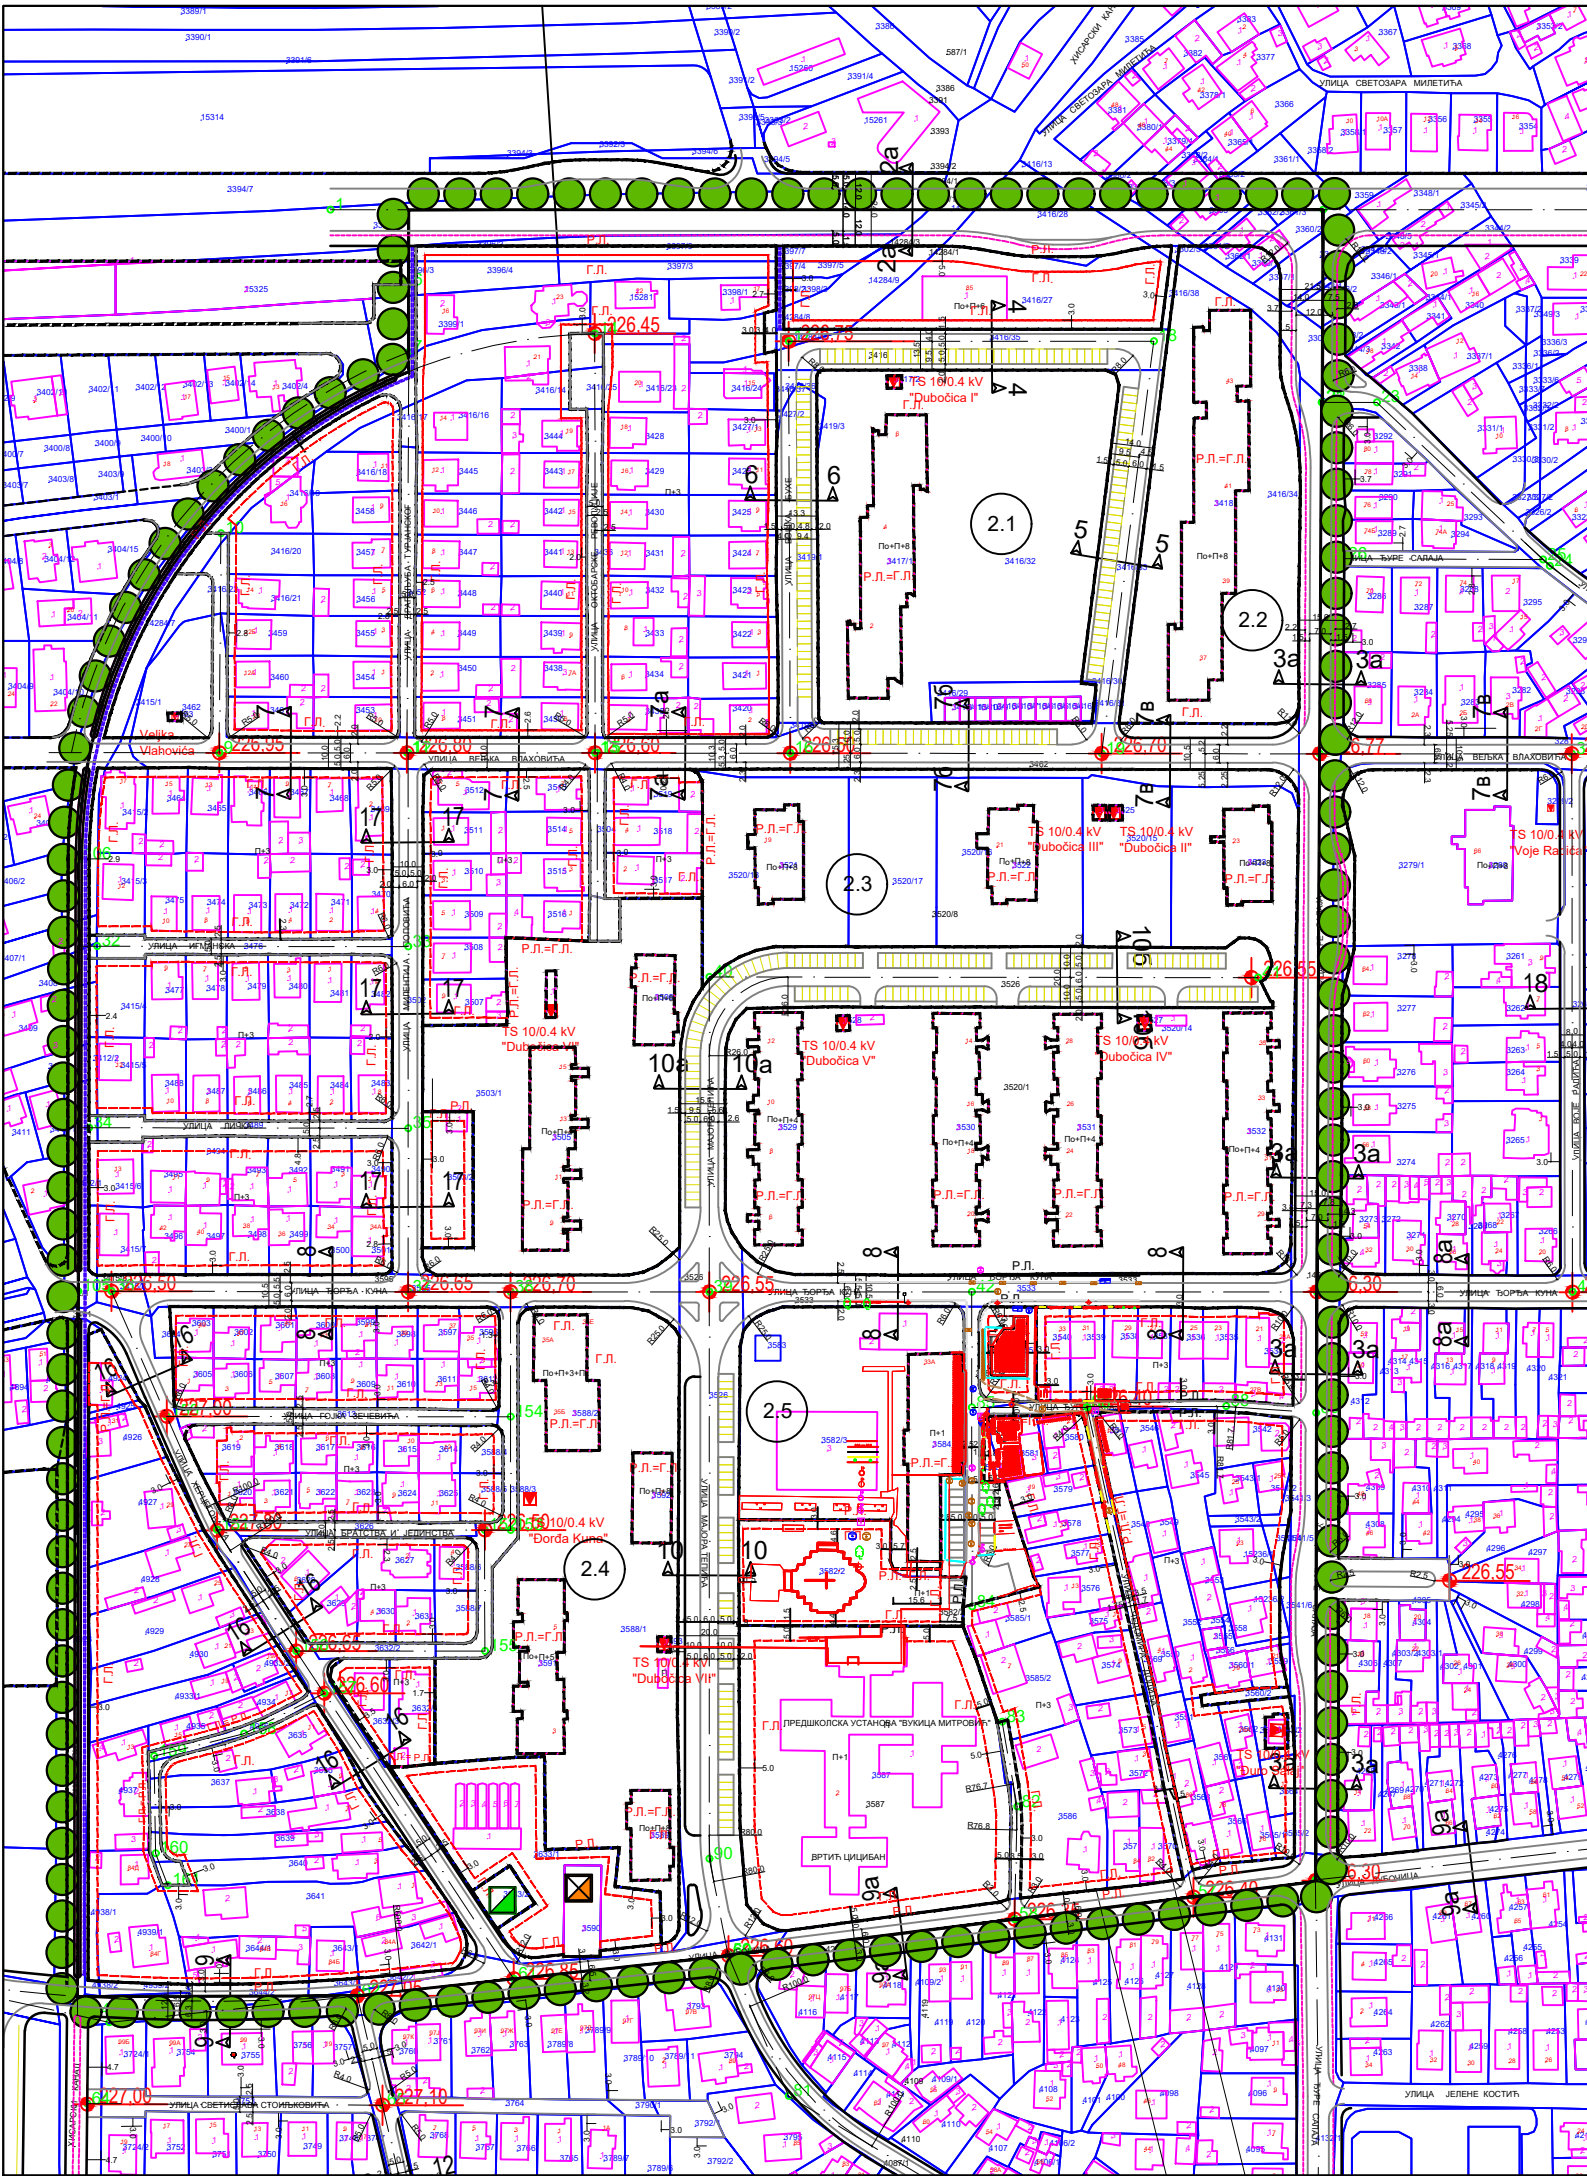
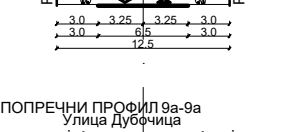


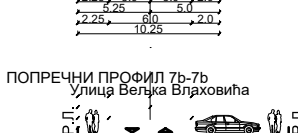

КООРДИНАТЕ ТАЧАКА		
ОЗНАКА	Y	X
1	7576301.97	4762555.05
2	7576302.25	4762555.05
3	7576327.83	4762530.24
4	7576327.81	4762507.96
5	7576216.28	4762375.50
6	7576265.18	4762375.47
7	7576265.14	4762448.08
8	7576327.22	4762375.43
9	7576327.68	4762375.43
10	7576389.39	4762514.06
11	7576390.20	4762375.39
12	7576433.97	4762375.34
13	7576433.46	4762511.51
14	7576374.20	4762511.51
15	7576596.94	4762375.21
16	7576529.06	4762375.12
17	7576529.87	4762481.33
18	7576529.92	4762481.33
19	7576224.79	4762311.51
20	7576327.68	4762511.40
21	7576222.10	4762251.50
22	7576327.68	4762251.29
23	7576229.94	4762197.43
24	7576327.68	4762197.23
25	7576361.50	4762197.17
26	7576427.24	4762197.17
27	7576427.25	4762301.33
28	7576514.01	4762197.17
29	7576628.12	4762197.17
30	7576627.70	4762002.27
31	7576627.70	4762002.27
32	7576587.35	4761997.21
33	7576529.22	4761989.78
34	7576433.45	4761977.88
35	7576433.53	4761977.89
36	7576362.54	4761970.05
37	7576310.82	4761964.45
38	7576228.81	4761955.63
39	7576529.06	4762026.98
40	7576524.03	4762025.79
41	7576514.09	4762093.00
42	7576514.04	4762158.99
43	7576522.21	4762159.02
44	7576582.15	4762159.29
45	7576598.15	4762159.36
46	7576627.91	4762157.21
47	7576427.22	4762099.80
48	7576218.34	4761958.00
49	7576218.60	4762197.45
50	7576218.76	4762340.29
51	7576247.80	4762166.02
52	7576264.33	4762118.55
53	7576392.99	4762118.45
54	7576361.51	4762118.44
55	7576361.51	4762155.94
56	7576363.00	4762078.49
57	7576290.60	4762078.44
58	7576299.89	4762084.48
59	7576273.40	4762051.13
60	7576243.57	4762043.70
61	7576244.21	4762011.94
62	7576248.14	4762001.00

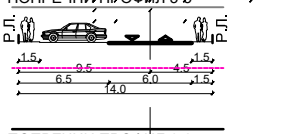

ЛЕГЕНДА

Граница измене и допуне дела ПГР-а 6

Регулациона линија

Грађевинска линија

Коловоз

Тротоар

Бицикличка стаза

Пешачка стаза

Кота нивелације

П+3, П+1 Спратност

САОБРАЋАЈНА ИНФРАСТРУКТУРА


Јавна друмска инфраструктура

Површине у функцији друмског саобраћаја

Саобраћајне површине

Јавна паркиралишта

ПРВА ИЗМЕНА И ДОПУНА ДЕЛА ОБУХВАТА ПЛАНА ГЕНЕРАЛНЕ РЕГУЛАЦИЈЕ 6 - „ДУБОЧИЦА“ У ЛЕСКОВЦУ - ЦЕЛИНА 2

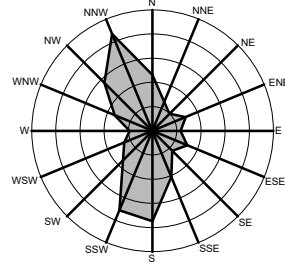

УРБАНИСТИЧКА РЕГУЛАЦИЈА 1:2500

Трг револуције бр.45 16000 Лесковац
тел. и факс 213 009
матични број: 07367422
ПИБ:100539074

ЈП УРБАНИЗАМ И ИЗГРАДЊА
ЛЕСКОВАЦ



ИНВЕСТИТОР ГРАД ЛЕСКОВАЦ

ЕЛАБОРАТ Прва измена и допуна дела обухвата Плана генералне регулације 6 - „Дубочица“ у Лесковцу -Целина 2

БРОЈ ПРЕДМЕТА:
350-191/2024-02
ДАТУМ: јун 2026.

ЦРТЕЖ Урбанистичка регулација

РАЗМЕРА:
1: 2500

ЛИСТ БРОЈ
06.

ОДГОВОРНИ УРБАНИСТА Соња Стојановић, дипл. инж. арх.

ОБРАЂИВАЧИ Стручни тим ЈП Урбанизам и изградња Лесковац

ИЗВРШНИ ДИРЕКТОР СЕКТОРА ЗА УРБАНИЗАМ Татјана Здравковић, дипл. инж. грађ.

Т. Здравковић