

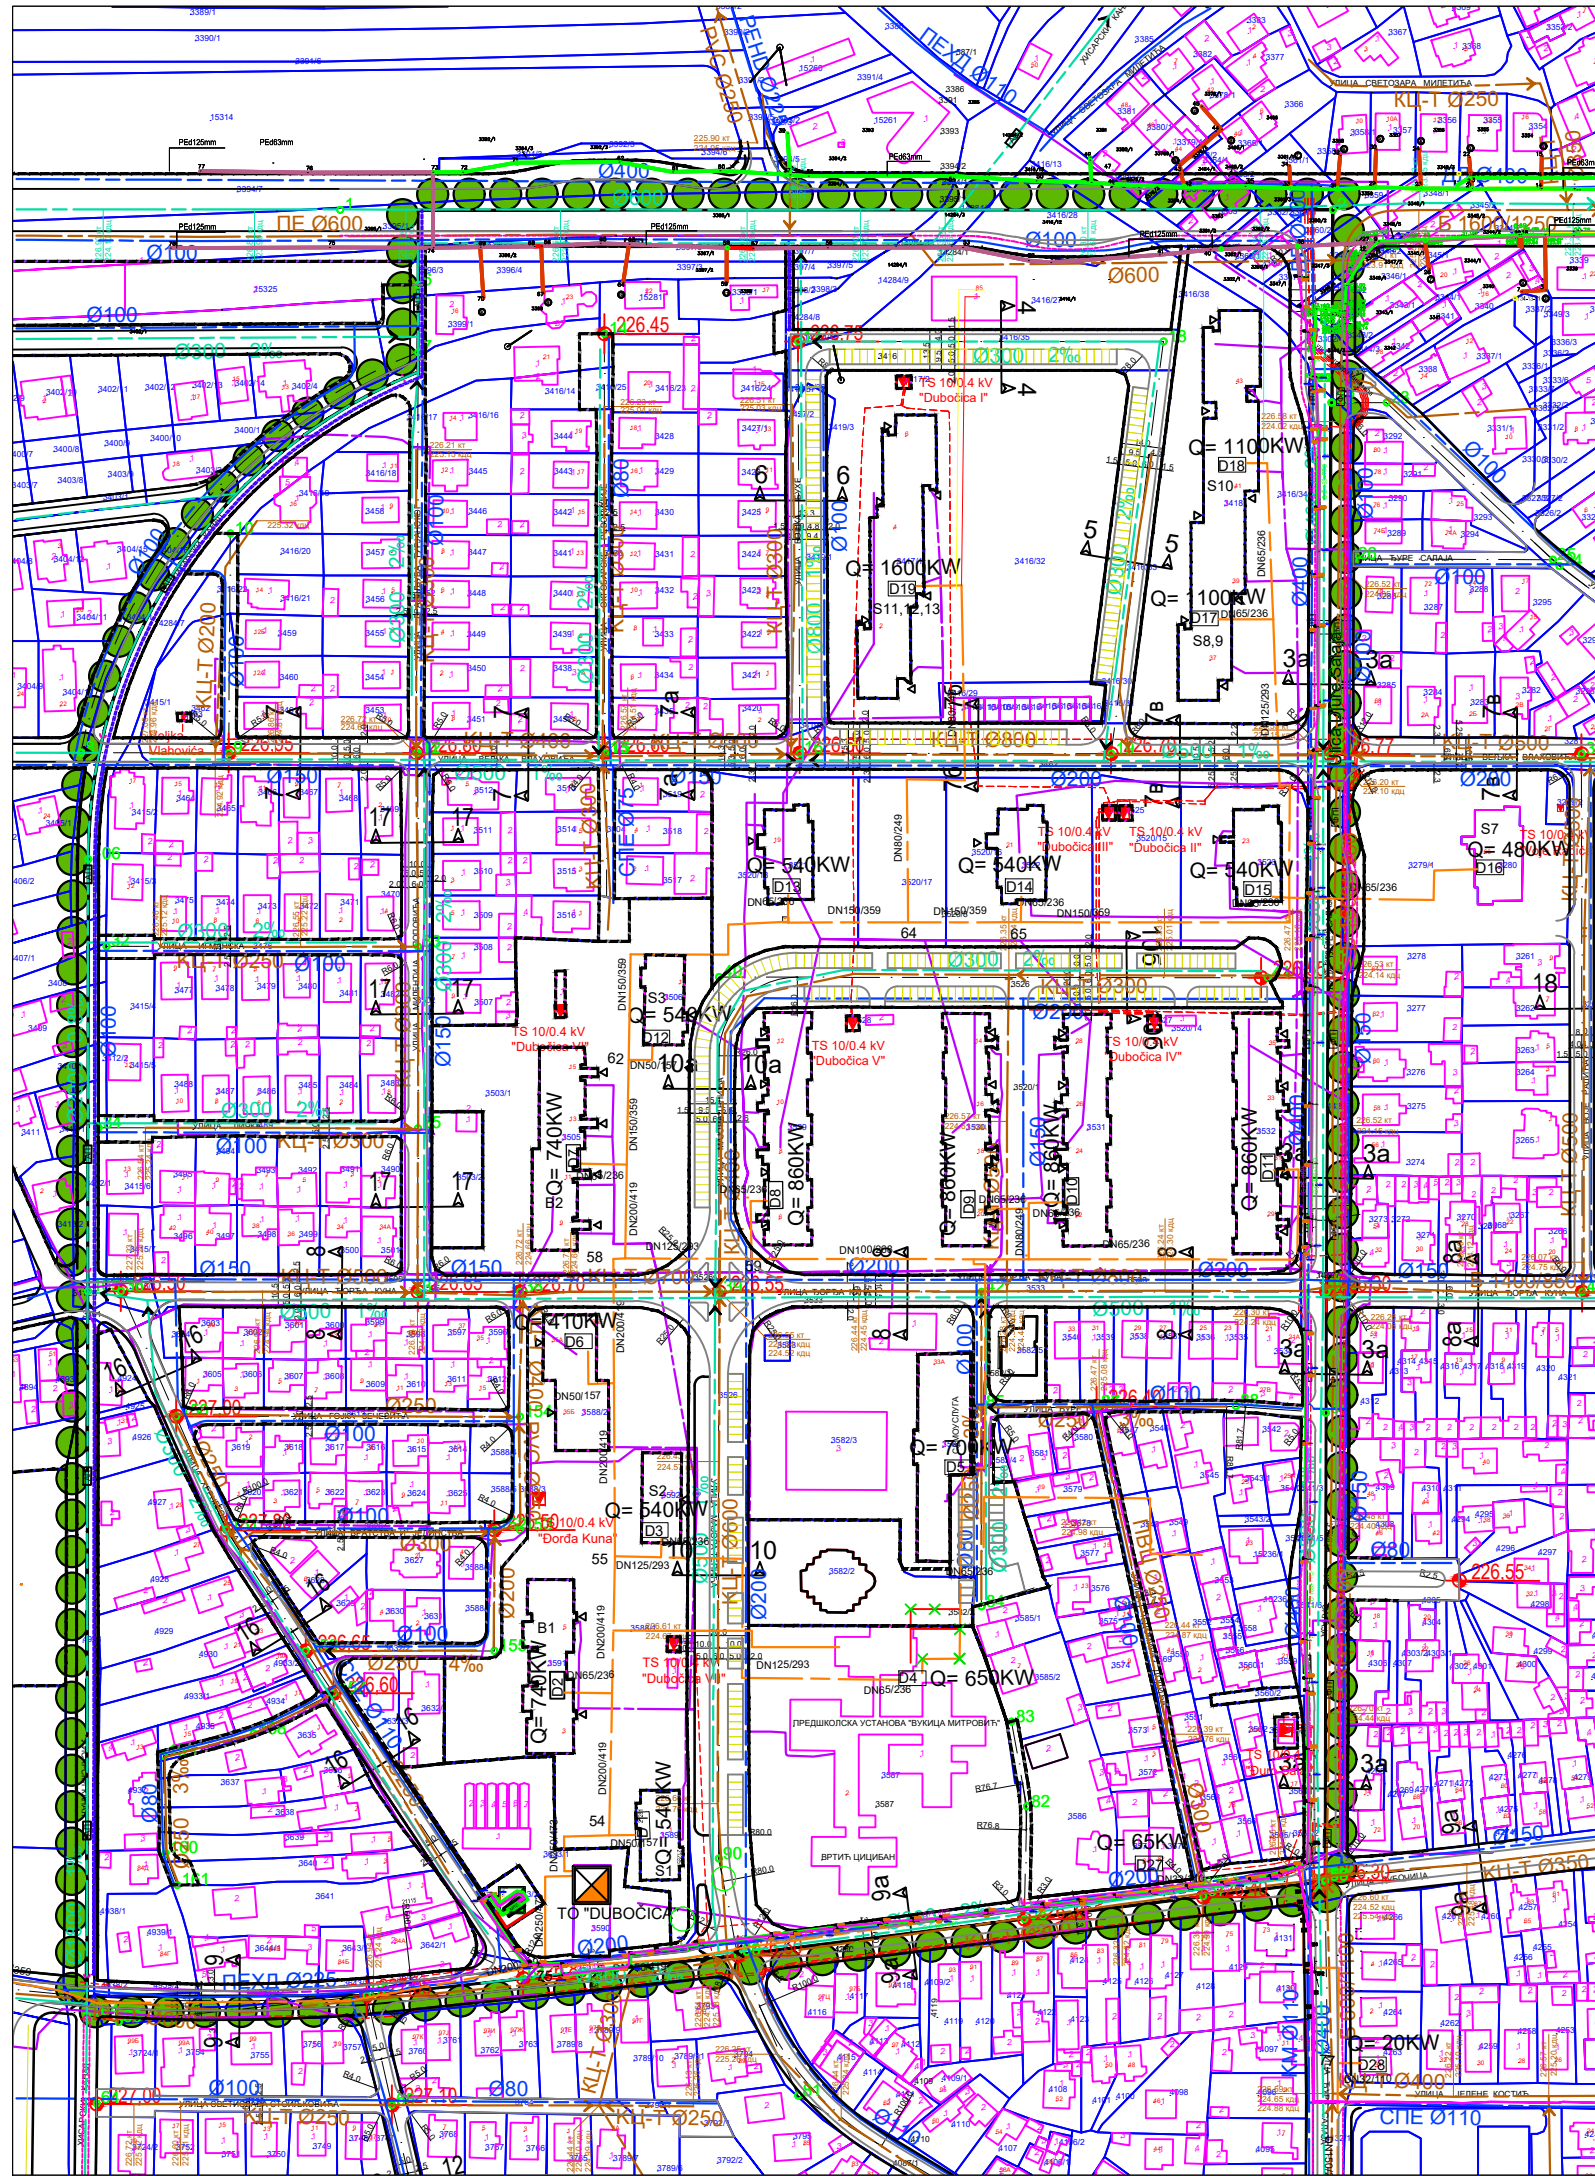


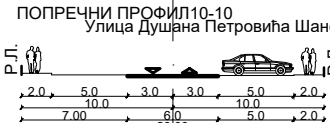

КООРДИНАТЕ ТАЧАКА		
ОЗНАКА	Y	X
1	7576301.97	4762666.05
2	7576300.25	4762550.05
3	7576327.83	4762530.24
4	7576327.81	4762507.96
5	7576216.28	4762375.50
6	7576265.18	4762375.47
7	7576248.08	4762348.08
8	7576327.22	4762375.43
9	7576327.68	4762375.43
10	7576389.47	4762375.39
11	4762384.06	4762375.39
12	7576390.20	4762375.39
13	7576453.97	4762375.34
14	7576453.46	4762375.34
15	7576574.20	4762375.34
16	7576558.94	4762375.34
17	7576629.06	4762375.12
18	7576629.67	4762491.33
19	7576629.92	4762491.33
20	7576224.79	4762311.51
21	7576327.68	4762311.40
22	7576222.10	4762251.50
23	7576327.68	4762251.29
24	7576229.54	4762197.43
25	7576327.68	4762197.23
26	7576361.50	4762197.17
27	7576427.25	4762197.17
28	7576514.01	4762197.17
29	7576628.12	4762197.17
30	7576627.70	4762002.71
31	7576627.70	4762002.71
32	7576587.35	4761997.21
33	7576582.22	4761989.78
34	7576433.45	4761977.89
35	7576433.53	4761977.89
36	7576362.54	4761970.05
37	7576310.82	4761964.45
38	7576228.81	4761955.03
39	7576229.96	4762026.98
40	7576524.03	4762055.09
41	7576514.09	4762093.20
42	7576514.04	4762158.99
43	7576552.21	4762159.02
44	7576552.15	4762159.29
45	7576598.15	4762159.36
46	7576627.91	4762157.21
47	7576427.22	4762009.80
48	7576218.80	4762197.45
49	7576218.76	4762340.29
50	7576247.80	4762158.02
51	7576264.33	4762118.55
52	7576352.99	4762118.45
53	7576361.51	4762118.44
54	7576361.51	4762158.94
55	7576353.00	4762078.49
56	7576290.80	4762078.44
57	7576294.48	4762064.48
58	7576273.40	4762051.13
59	7576243.57	4762043.70
60	7576244.21	4762011.54
61	7576248.14	4762001.00

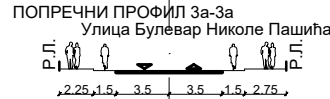

Гасоводна и топловодна инфраструктура

- Мерно регулациона станица (постојећа)
- Постојећи гасовод
- Постојећи гасовод
- Постојећи топловод који се измешта
- Постојећи топловод
- Планирани топловод

ЛЕГЕНДА

Граница измене и допуне дела ПГР-а 6

Површине за јавне намене

Регулациона линија

Грађевинска линија

ТЕХНИЧКА И КОМУНАЛНА ИНФРАСТРУКТУРА

Водоснабдевање и одвођење отпадних вода


- Постојећи водовод
- Планирани водовод
- Постојећа канализација комуналних отпадних вода
- Планирана канализација комуналних отпадних вода
- Постојећа канализација атмосферских вода
- Планирана канализација атмосферских вода

Енергетска инфраструктура

Електроенергетска инфраструктура

- ТС 10/0.4 kV
- 10 kV подземни кабловски вод
- ТТ инсталација

ПРВА ИЗМЕНА И ДОПУНА ДЕЛА ОБУХВАТА ПЛАНА ГЕНЕРАЛНЕ РЕГУЛАЦИЈЕ 6 - „ДУБОЧИЦА“ У ЛЕСКОВЦУ - ЦЕЛИНА 2

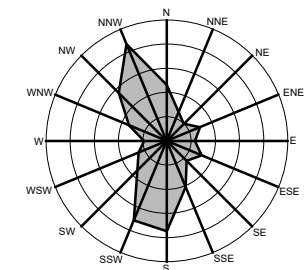

ПЛАН ИНФРАСТРУКТУРЕ 1:2500

Трг револуције бр.45 16000 Лесковац тел. и факс 213 009 матични број: 07367422 ПИБ:100539074		ЈП УРБАНИЗАМ И ИЗГРАДЊА ЛЕСКОВАЦ		 	
ИНВЕСТИТОР		ГРАД ЛЕСКОВАЦ			
ЕЛАБОРАТ		Прва измена и допуна дела обухвата Плана генералне регулације 6 - „Дубочица“ У Лесковцу -Целина 2		БРОЈ ПРЕДМЕТА: 350-191/2024-02 ДАТУМ: јун 2026.	
ЦРТЕЖ		План инфраструктуре		РАЗМЕРА: 1: 2500	
ОДГОВОРНИ УРБАНИСТА		Соња Стојановић, дипл. инж. арх.		ЛИСТ БРОЈ 07.	
ОБРАЂИВАЧИ		Стручни тим ЈП Урбанизам и изградња Лесковац			
ИЗВРШНИ ДИРЕКТОР СЕКТОРА ЗА УРБАНИЗАМ		Татјана Здравковић, дипл. инж. грађ.			