


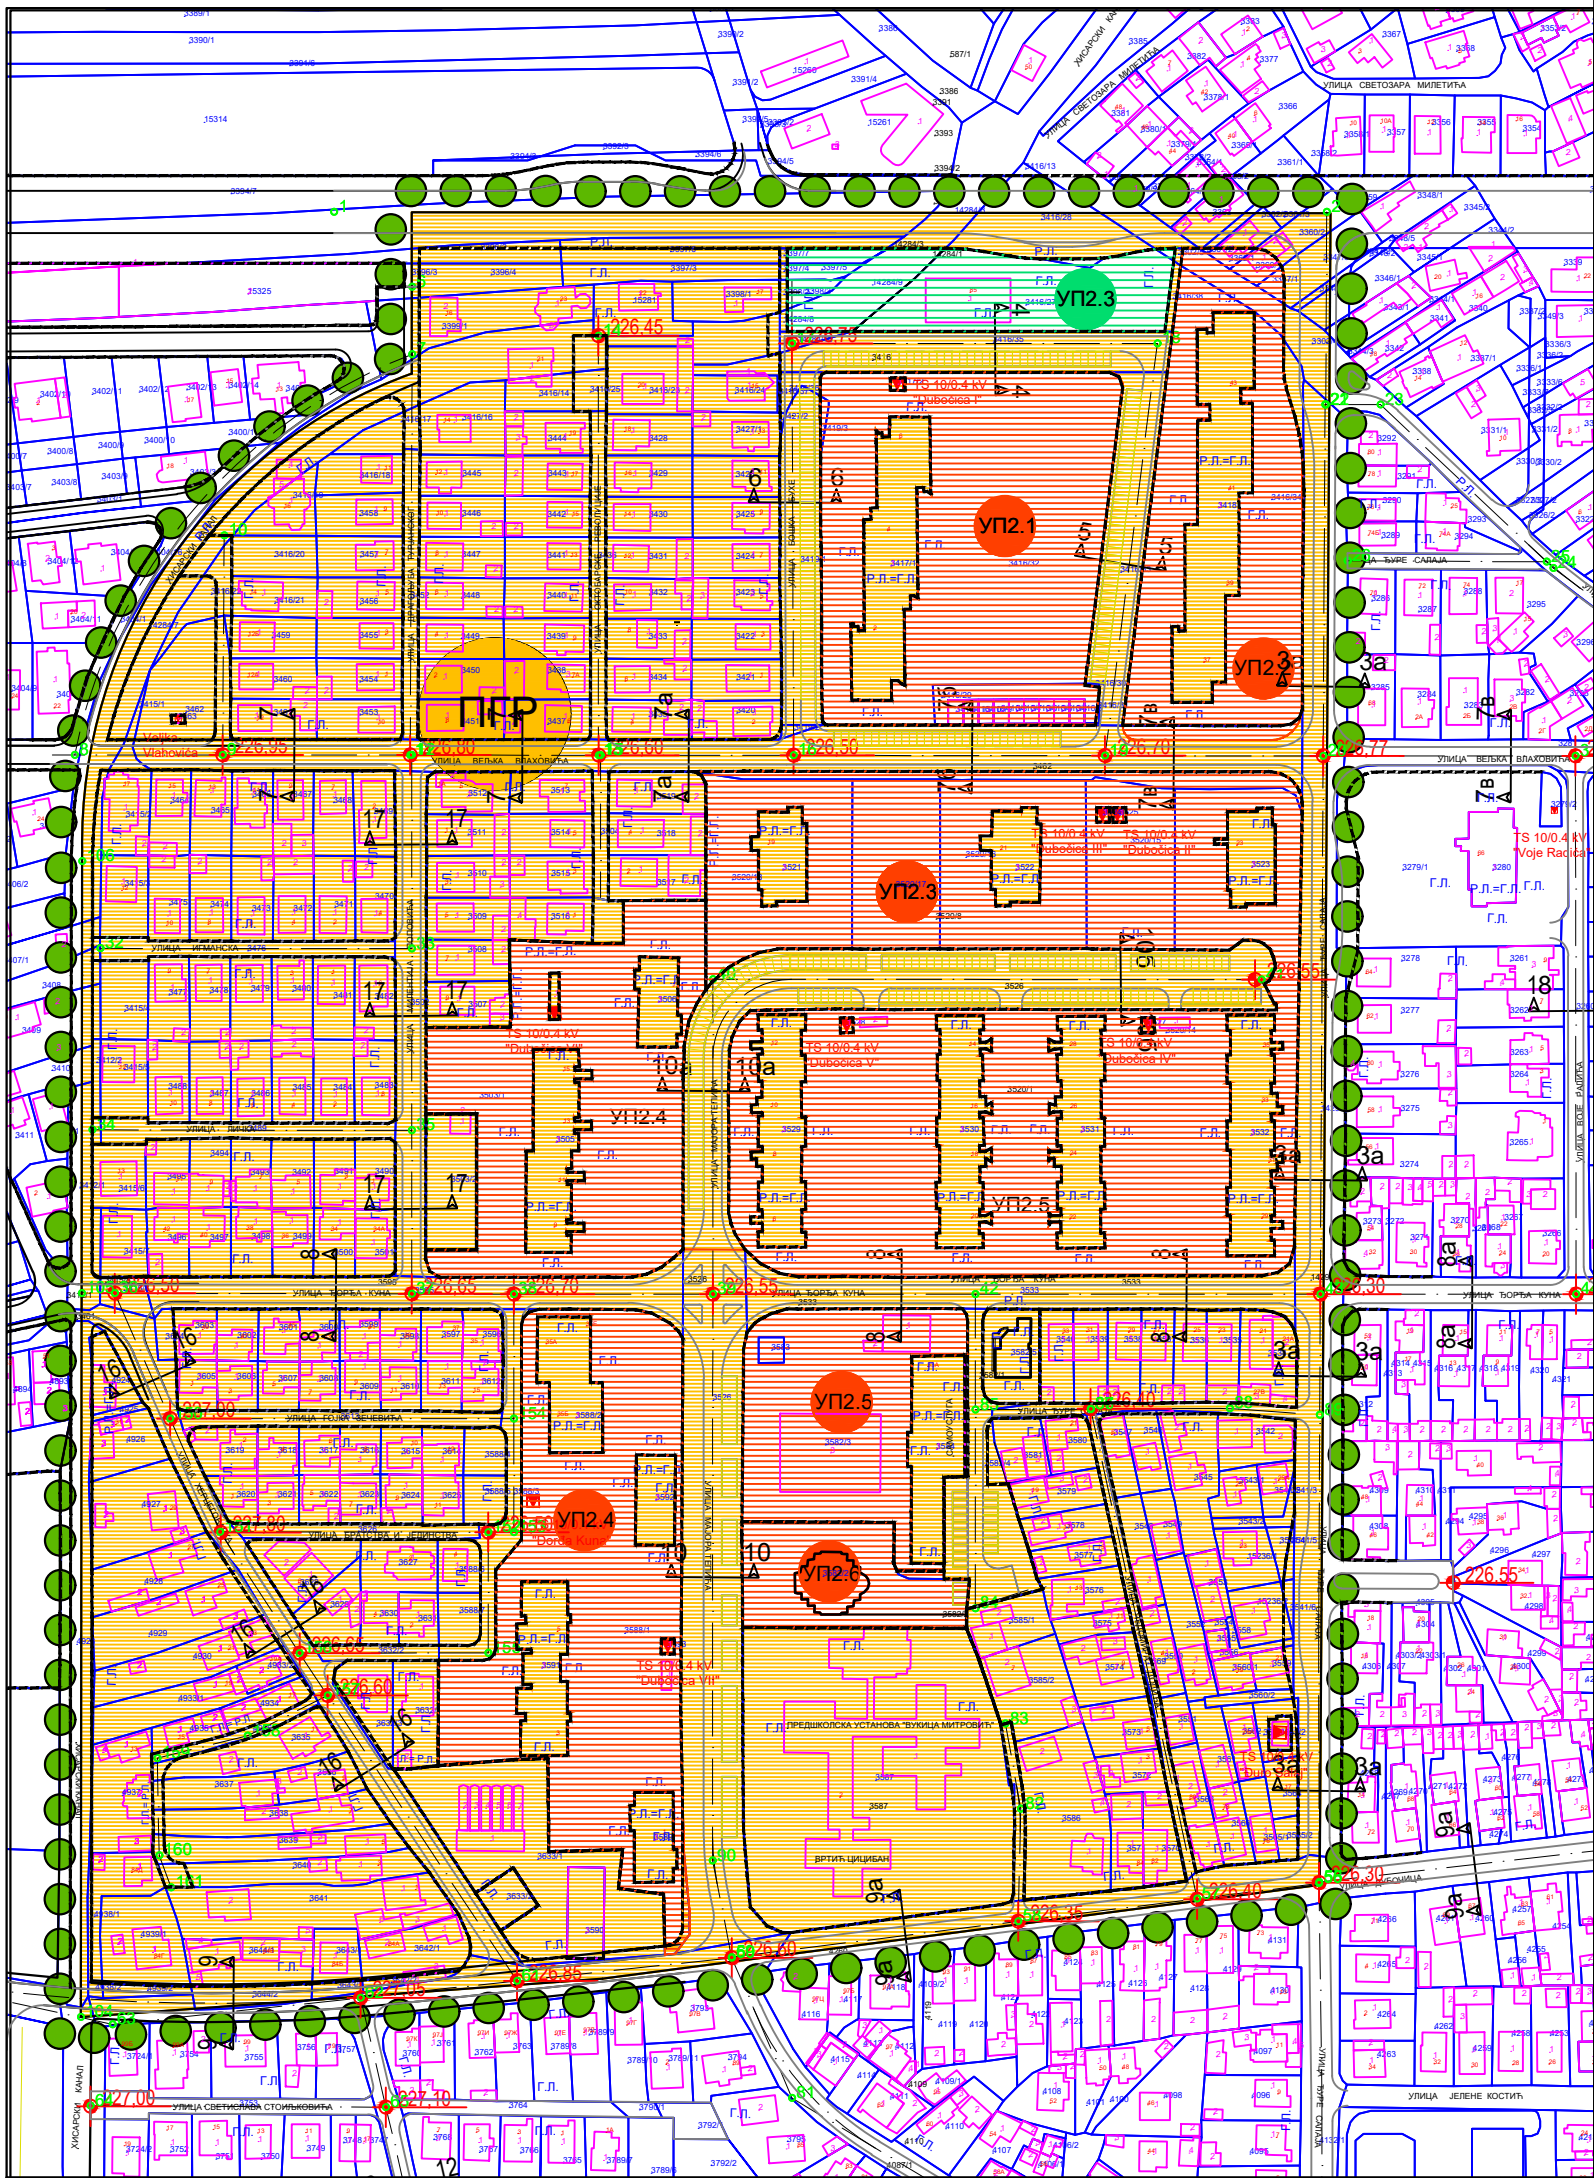

ЛЕГЕНДА

ГРАНИЦЕ

Граница измене и допуне дела ПГР-а 6


НАЧИН СПРОВОЂЕЊА ПЛАНА

Стечене урбанистичке обавезе

План генералне регулације

Урбанистички пројекат

ПРВА ИЗМЕНА И ДОПУНА ДЕЛА ОБУХВАТА ПЛАНА ГЕНЕРАЛНЕ РЕГУЛАЦИЈЕ 6 - „ДУБОЧИЦА“ У ЛЕСКОВЦУ - ЦЕЛИНА 2

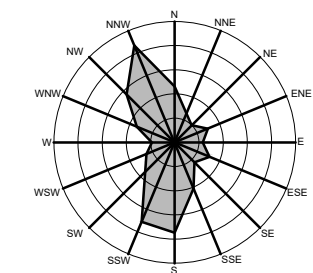

НАЧИН СПРОВОЂЕЊА ПЛАНА 1:2500

Трг револуције бр.45 16000 Лесковац тел. и факс 213 009 матични број: 07367422 ПИБ:100539074	ЈП УРБАНИЗАМ И ИЗГРАДЊА ЛЕСКОВАЦ		БРОЈ ПРЕДМЕТА: 350-191/2024-02 ДАТУМ: јун 2026.	
ИНВЕСТИТОР	ГРАД ЛЕСКОВАЦ		РАЗМЕРА: 1: 2500	
ЕЛАБОРАТ	Прва измена и допуна дела обухвата Плана генералне регулације 6 - „Дубочица“ У Лесковцу -Целина 2		ЛИСТ БРОЈ 08.	
ЦРТЕЖ	Начин спровођења плана			
ОДГОВОРНИ УРБАНИСТА	Соња Стојановић, дипл. инж. арх.			
ОБРАЂИВАЧИ	Стручни тим ЈП Урбанизам и изградња Лесковац			
ИЗВРШНИ ДИРЕКТОР СЕКТОРА ЗА УРБАНИЗАМ	Татјана Здравковић, дипл. инж. грађ.			