


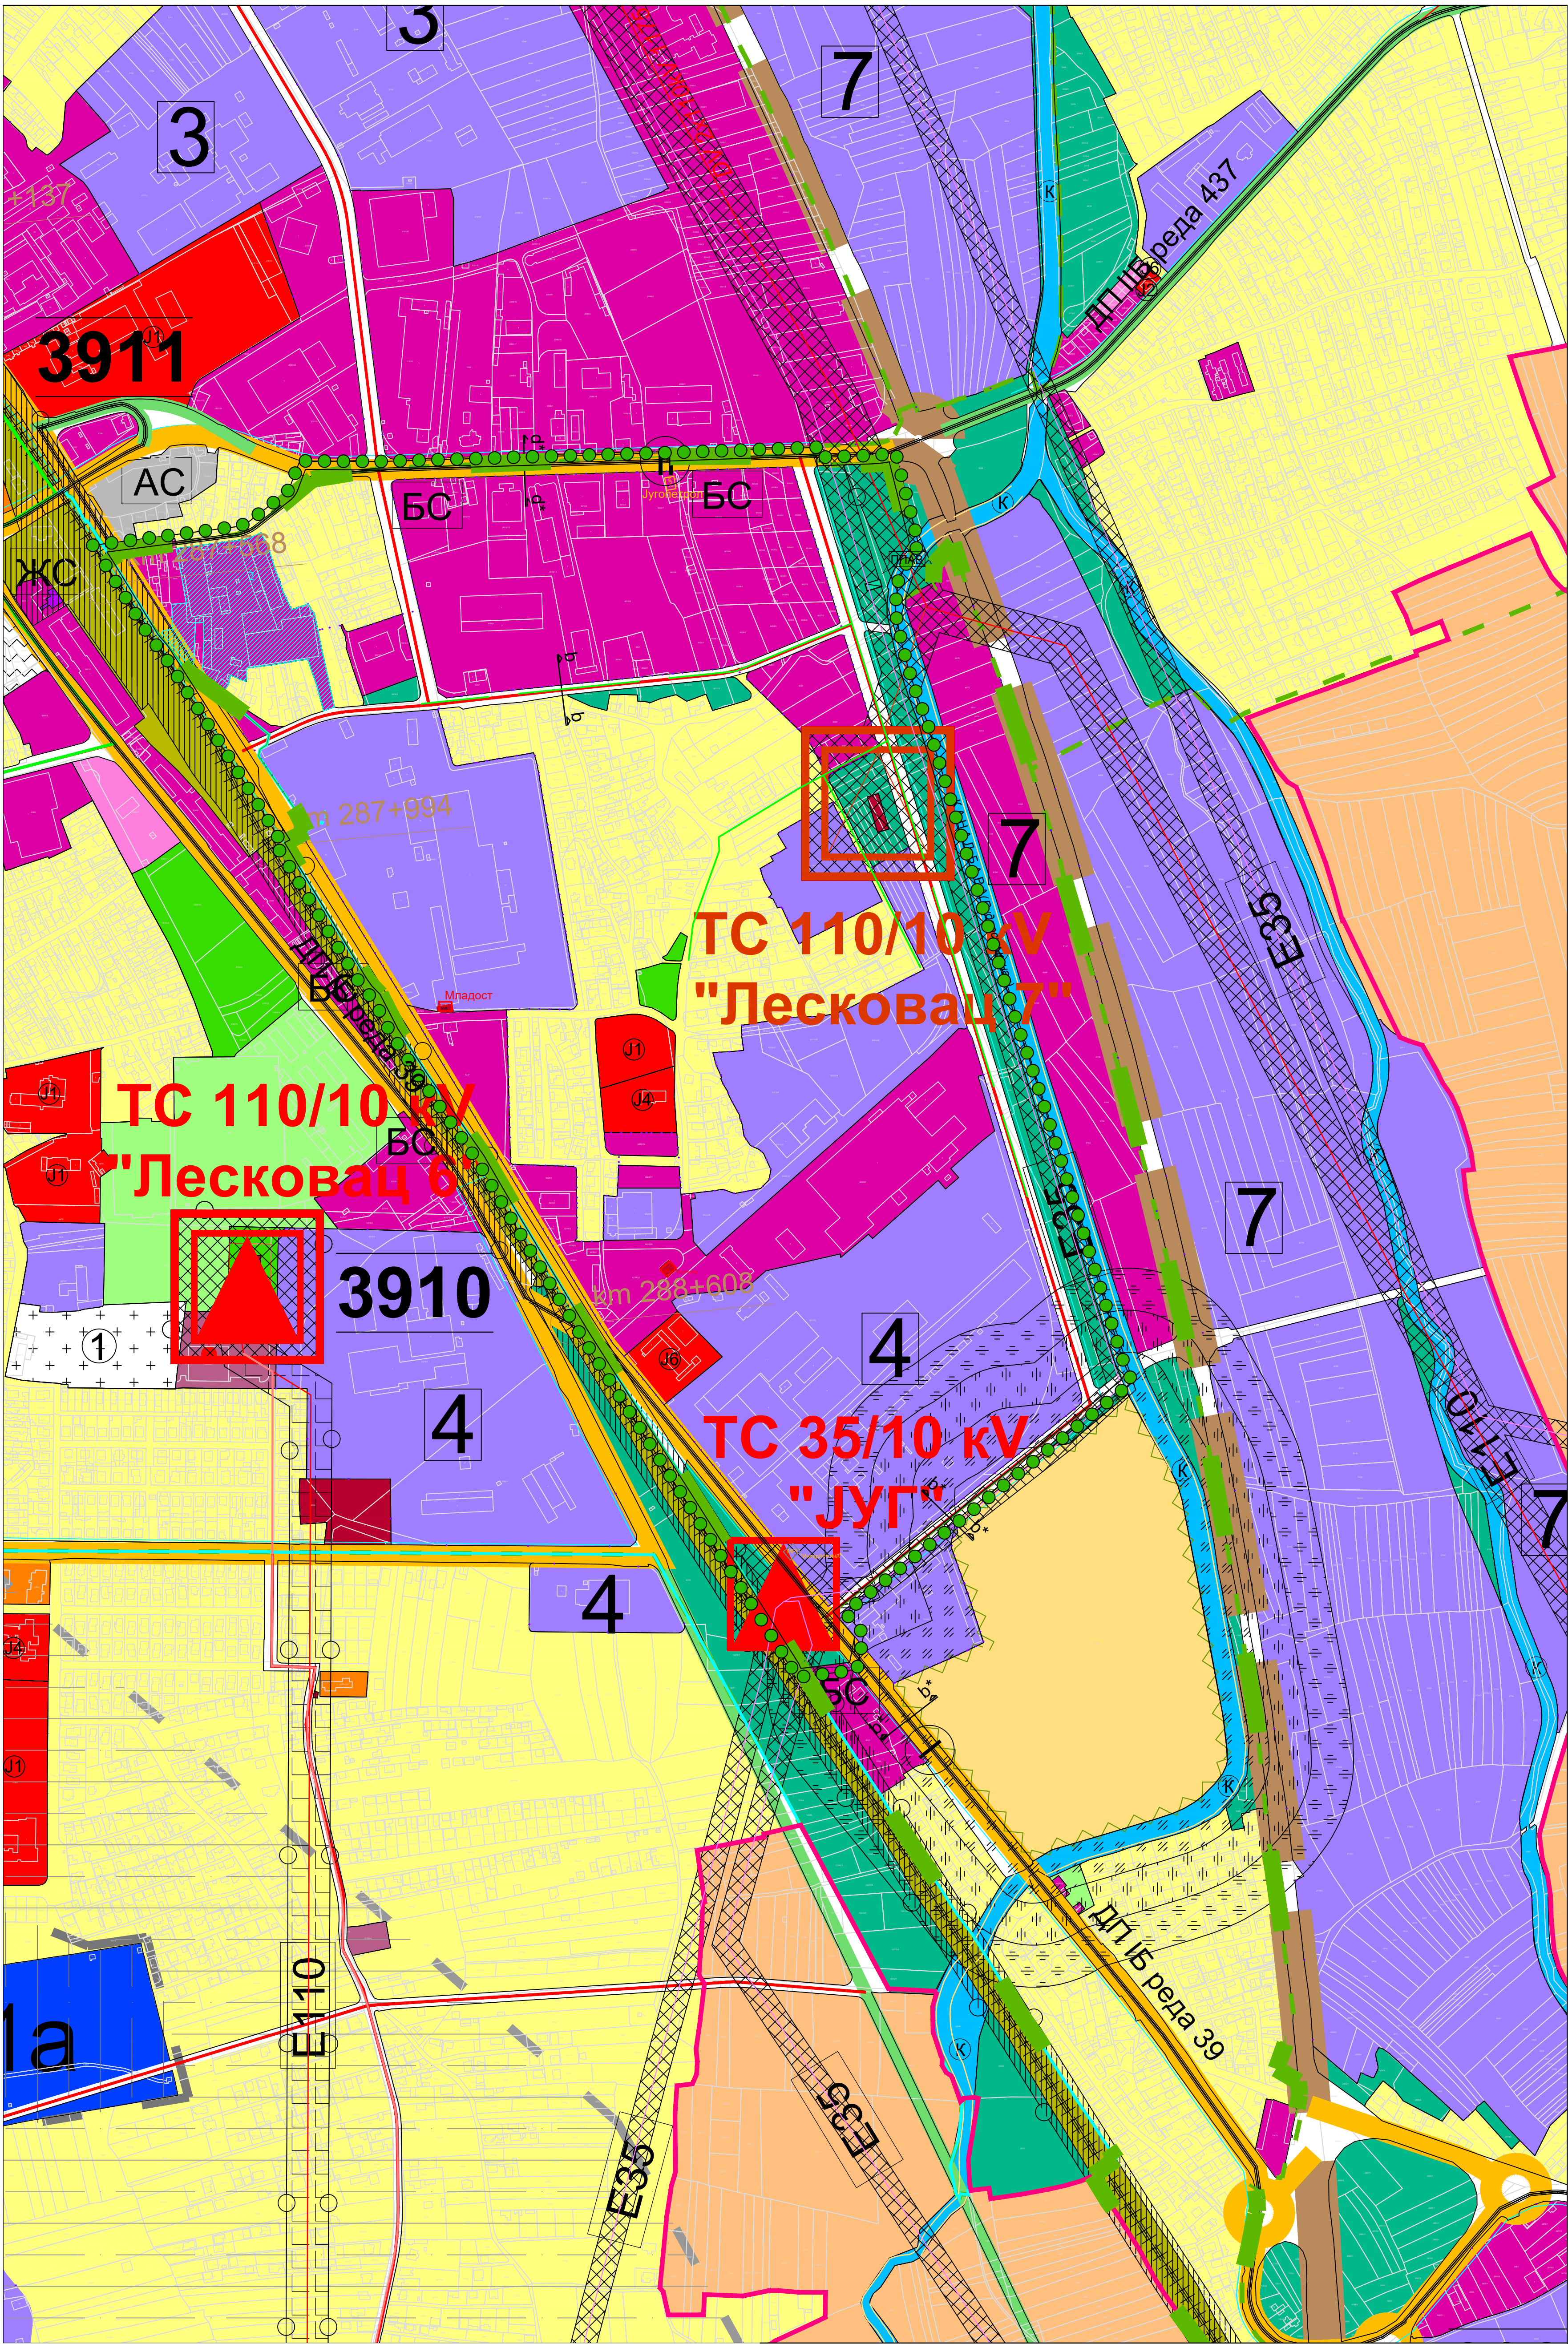

ЛЕГЕНДА

ГРАНИЦЕ

- Граница Измене и допуна плана генералне регулације 8
- Граница Плана генералне регулације 8
- Граница грађевинског подручја

ЗЕМЉИШТЕ У ГРАЂЕВИНСКОМ ПОДРУЧЈУ

ГРАЂЕВИНСКО ЗЕМЉИШТЕ ЈАВНЕ НАМЕНЕ

Површина за јавне намене

- Образовање
- Дечја заштита
- Државна и градска управа
- Површине за спорт и рекреацију
- Површине и објекти посебне намене

Зелене површине

- Јавне зелене површине
- Заштитне зелене површине

Водно земљиште

- Канал Бара (Рударски канал)
- Одбрамбени насип

САОБРАЋАЈНА ИНФРАСТРУКТУРА

Јавна друмска инфраструктура

- Државни путеви I реда
- Државни путеви II реда
- Општински путеви
- Обилазница око града магистрална саобраћајница
- Магистралне саобраћајнице
- Градске саобраћајнице
- Сабирне улице
- Бициклистички коридори

- Петља (кружна раскрсница)
- Стационажа друмског саобраћаја
- 3911 Ознака чвора државне путне мреже

Јавна железничка инфраструктура

Инфраструктурни коридори у функцији железничког саобраћаја

- Једноколосечна железничка пруга
- Стационажа железничког саобраћаја

Површине и објекти у функцији друмског саобраћаја

- Саобраћајне површине
- АС Аутобуска станица
- БС Бензинска станица

Површине у функцији железничког саобраћаја

- ЖС Железничка станица
- Железничко земљиште

ТЕХНИЧКА И КОМУНАЛНА ИНФРАСТРУКТУРА

- Површине и објекти у функцији водопривредне делатности
- Површине и објекти у функцији енергетске делатности
- Површине и објекти у функцији електрокомуникационих делатности
- Канализација атмосферских вода
- (ППВ) Постројење за пречишћавање атмосферских вода

ГРАЂЕВИНСКО ЗЕМЉИШТЕ ОСТАЛЕ НАМЕНЕ

Површине за становање

- Површине за вишепородично становање
- Површине за породично становање

Површине за привредне делатности

- Површине за комерцијалне делатности
- Површине за индустрију и производњу

"58" Обухват, нумерација и назив привредне зоне

ЗЕМЉИШТЕ ВАН ГРАЂЕВИНСКОГ ПОДРУЧЈА

- Пољопривредно земљиште

ПОВРШИНЕ У КОЈИМА СЕ СПРОВОДЕ ПОСЕБНО ПРОПИСАНИ РЕЖИМИ ЗАШТИТЕ И КОРИШЋЕЊА ПРОСТОРА

Зоне изворишта за снабдевање водом

- Зона санитарне заштите 2
- Зона санитарне заштите 3

Заштитни појасеви линијских инфраструктурних коридора

- Заштитни појас електроенергетске инфраструктуре
- Пружни и инфраструктурни појас железничке инфраструктуре

Заштитне зоне објеката посебне намене


- Зона забрањене градње
- Зона ограничене градње
- Зона контролисане градње

ДОБРА КОЈА ИМАЈУ СПОМЕНИЧКА СВОЈСТВА

- Фабрички зидани димњак у оквиру циглане "Младост" Лесковац
- Некадашња фабрика вунених тканина - "Ресорт"

пресек b-b пресек b*-b* пресек d*-d*

ИЗМЕНА И ДОПУНА ПЛАНА ГЕНЕРАЛНЕ РЕГУЛАЦИЈЕ 8 У ЛЕСКОВЦУ - "ЊЕГОШЕВА" (за део грађевинског Блока 58)

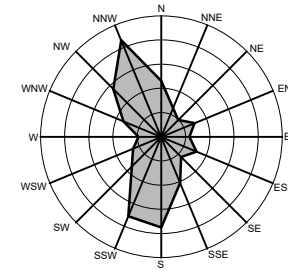

ИЗВОД ИЗ ГЕНЕРАЛНОГ УРБАНИСТИЧКОГ ПЛАНА ЛЕСКОВЦА (са временским хоризонтом од 2022 до 2032) 1:5000

Трг регулације бр. 45 16000 Лесковац тел. и факс 213 009 матични број: 07367422 ПИБ: 100539074		ЈП УРБАНИЗАМ И ИЗГРАДЊА ЛЕСКОВАЦ	
ИНВЕСТИТОР	ГРАД ЛЕСКОВАЦ	БРОЈ ПРЕДМЕТА: 390-18521-02 ДАТУМ: март 2023.	
ЕЛАБОРАТ	Измена и допуна Плана генералне регулације 8 у Лесковцу - "Његошева" (за део грађевинског Блока 58)	РАМАНА 1: 5000	ЛИСТ БРОЈ 01.
ЦРЕЖ	Извод из Генералног урбанистичког плана Лесковца (са временским хоризонтом од 2022 до 2032)		
ОДГОВОРНИ УРБАНИСТА	Соња Стојановић, дипл. инж. арх.		
ОБРАТИВАЧИ	Стручни тим ЈП Урбанизам и изградња Лесковац		
ИЗВРШНИ ДИРЕКТОР СЕКТОРА ЗА УРБАНИЗАМ	Татјана Здравковић, дипл. инж. грађ.	[Signature]	