


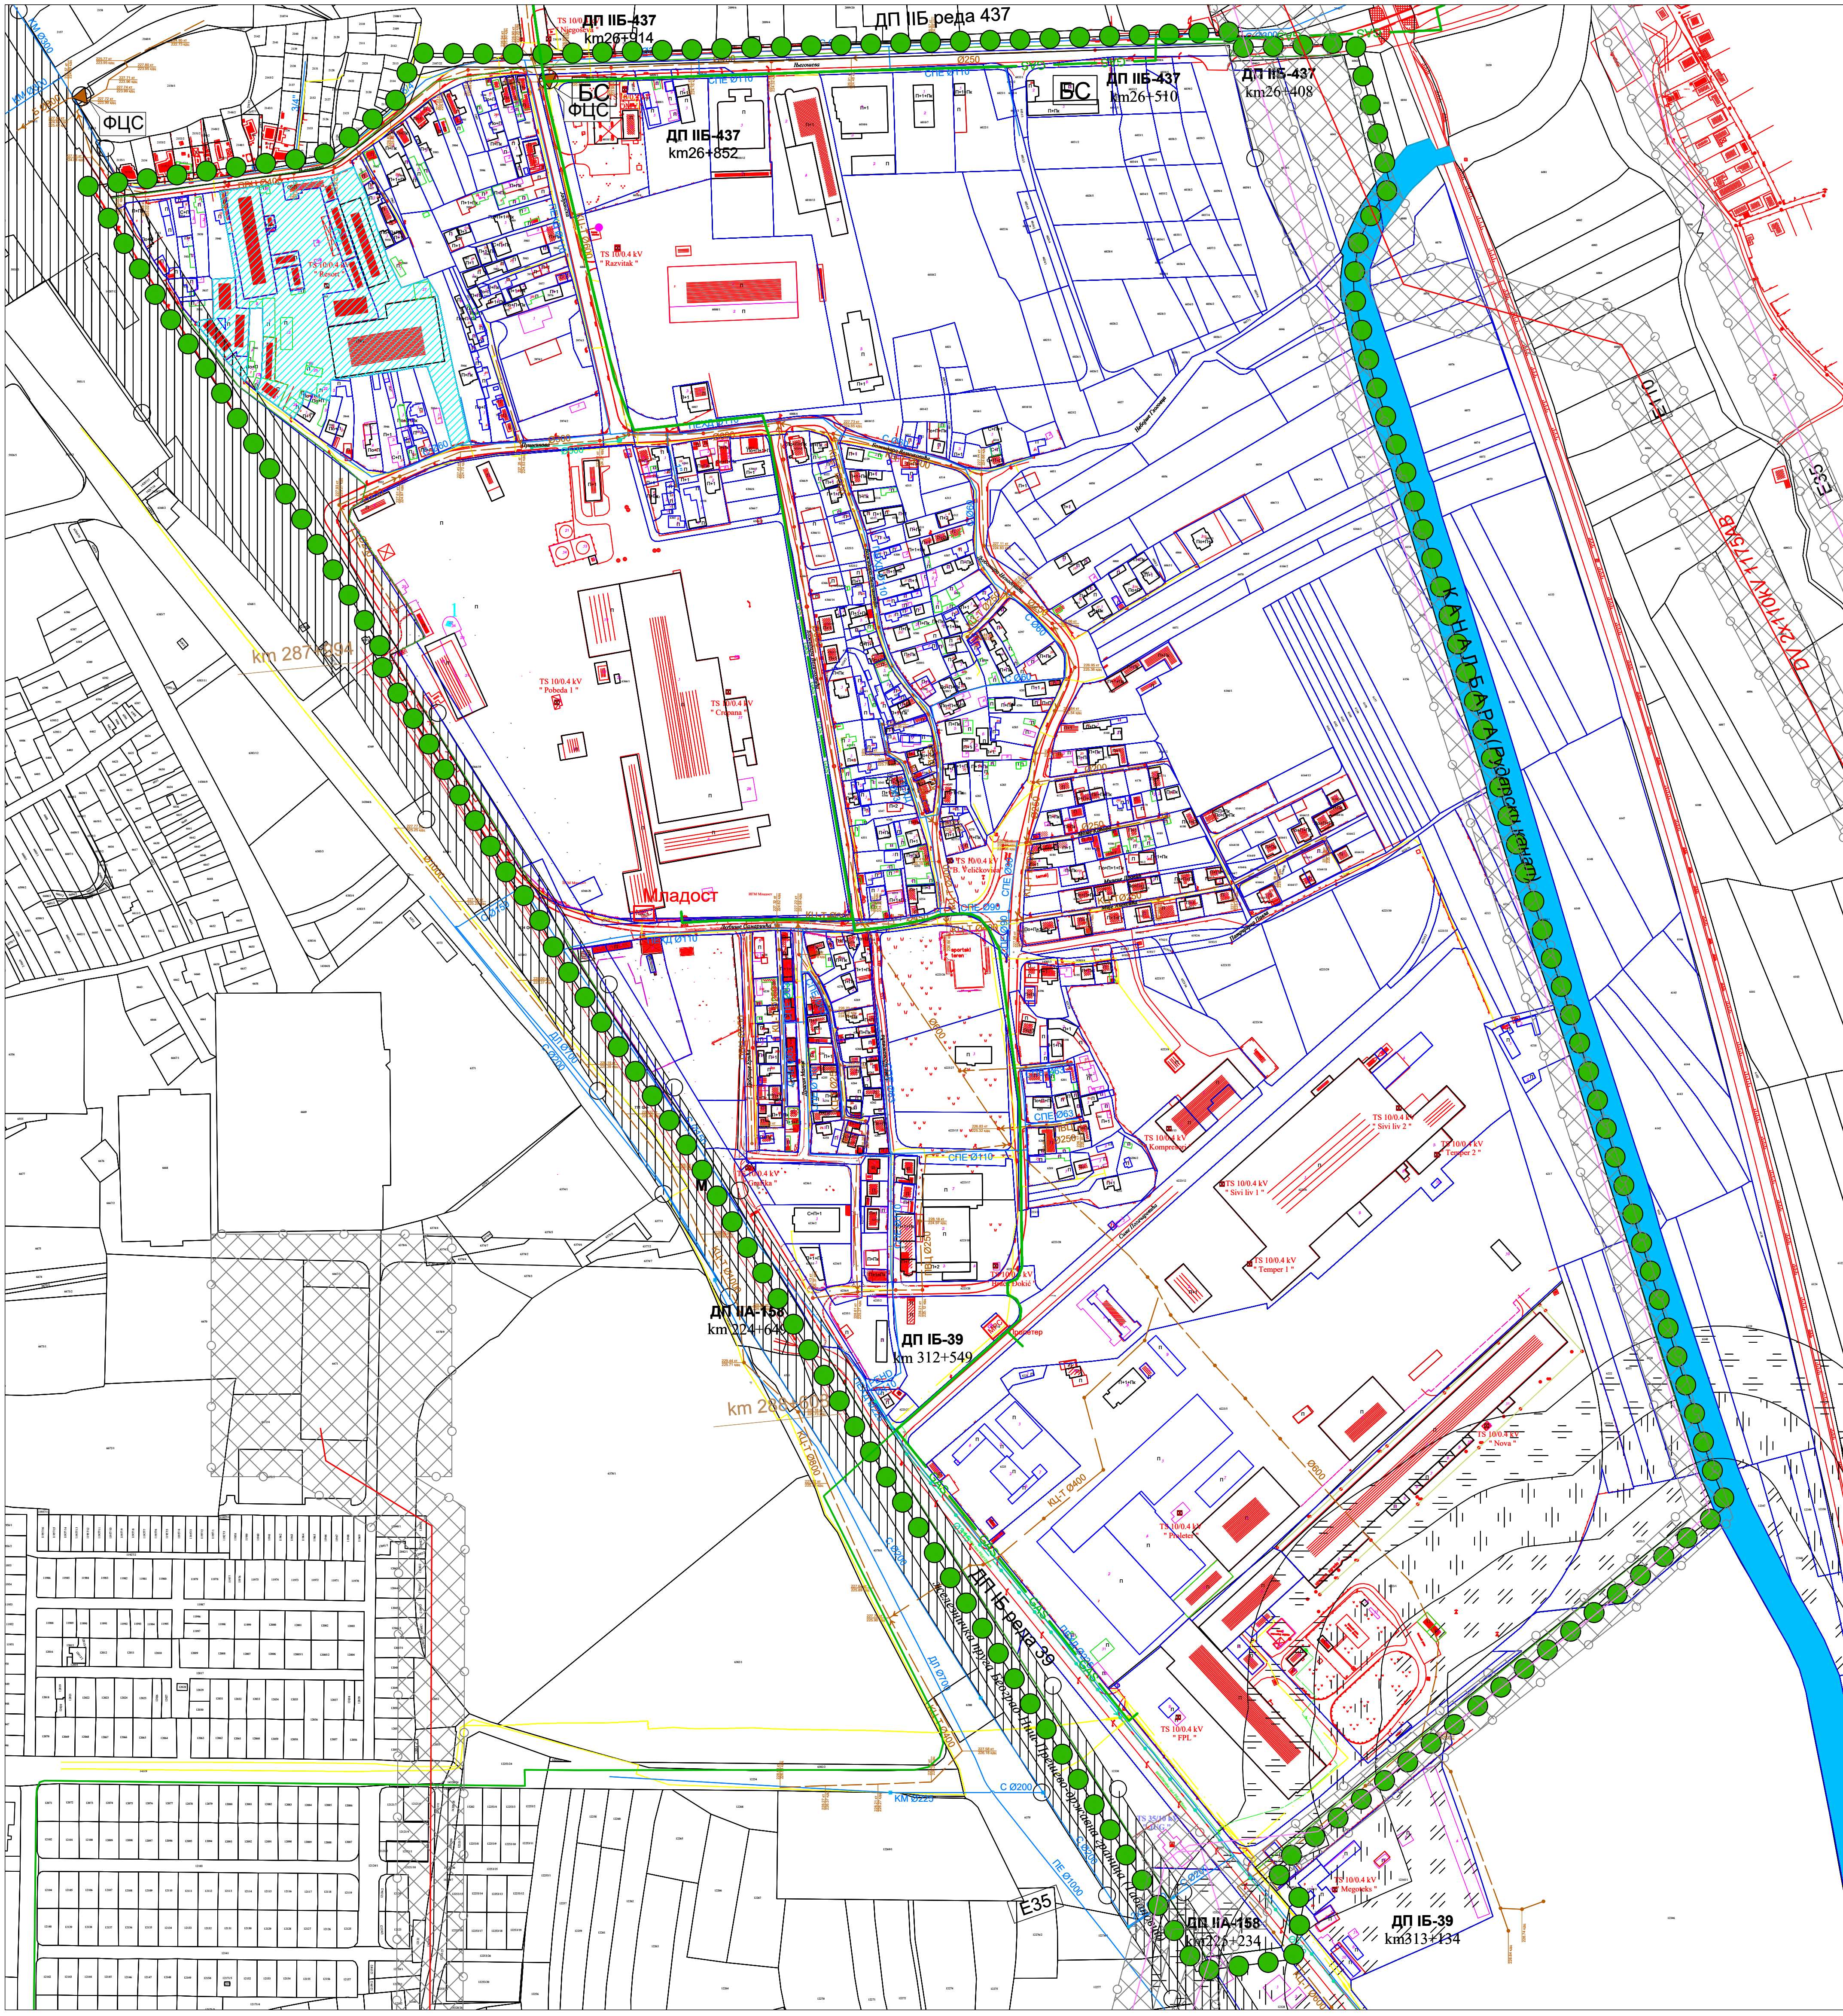

ЛЕГЕНДА

ГРАНИЦЕ

Граница Измене и допуне плана генералне регулације 8

САОБРАЋАЈНА ИНФРАСТРУКТУРА

Јавна друмска инфраструктура

II Државни пут IIA реда бр. 158
II Државни пут IIБ реда бр. 437

Јавна железничка инфраструктура

М Магистрална пруга

Површине у функцији друмског саобраћаја

Саобраћајне површине

ТЕХНИЧКА И КОМУНАЛНА ИНФРАСТРУКТУРА

Водоснабдевање и одвођење отпадних вода

Водовод
Канализација
Атмосферска канализација

Енергетска инфраструктура

Електроенергетска инфраструктура

ДВ 110 kV
ДВ 35 kV
ДВ 10 kV
10 kV кабловски вод
ТС 35/10 kV
ТС 10/0.4 kV

Гасоводна инфраструктура

МРС Мерно регулациона станица
GAS Дистрибутивни гасовод притиска од 16 bar-a
GAS Дистрибутивни гасовод притиска од 4 bar-a

Телекомуникациона инфраструктура

ТТ инсталација
Радио базна станица

Заштитни појасеви линијских инфраструктурних коридора

Заштитни појас електроенергетске инфраструктуре
Пружни и инфраструктурни појас железничке инфраструктуре

Заштитне зоне објеката посебне намене

Зона забрањене градње
Зона ограничене градње
Зона контролисане градње


Бонитет постојећих објеката

Објекти чврстог бонитета
Објекти мешовитог бонитета
Објекти слабог бонитета

ДОБРА КОЈА ИМАЈУ СПОМЕНИЧКА СВОЈСТВА

1 Фабрички зидани димњак у оквиру циглане "Младост" Лесковац
2 Некадашња фабрика вунених тканина - "Ресорт"

ИЗМЕНА И ДОПУНА ПЛАНА ГЕНЕРАЛНЕ РЕГУЛАЦИЈЕ 8 У ЛЕСКОВЦУ - "ЊЕГОШЕВА" (за део грађевинског Блока 58)

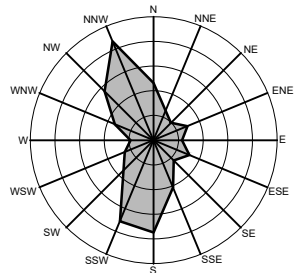

ПОСТОЈЕЋЕ СТАЊЕ ОБЈЕКАТА И ИНФРАСТРУКТУРЕ

1:2500

Трт регулације бр. 45 16000 Лесковац тел. и факс: 013 009 матични бр.: 07367422 ПИБ: 100539074	ЈП УРБАНИЗАМ И ИЗГРАДЊА ЛЕСКОВАЦ	
ИНВЕСТИТОР	ГРАД ЛЕСКОВАЦ	
ЕЛАБОРАТ	Измена и допуна Плана генералне регулације 8 у Лесковцу - "Његошева" (за део грађевинског Блока 58)	БРОЈ ПРЕДМЕТА: 390-156/21-02 ДАТУМ: март 2023.
ЦРТЕЖ	Постојеће стање објеката и инфраструктуре	РАЗМЕР: 1:2500 ЛИСТ БРОЈ: 04.
ОДГОВОРНИ УРБАНИСТА	Соня Стојановић, дипл. инж. арх.	
ОБРАТИВАЧИ	Стручни тим ЈП Урбанизам и изградња Лесковац	
ИЗВРШНИ ДИРЕКТОР СЕКТОРА ЗА УРБАНИЗАМ	Татјана Здравковић, дипл. инж. грађ.	