


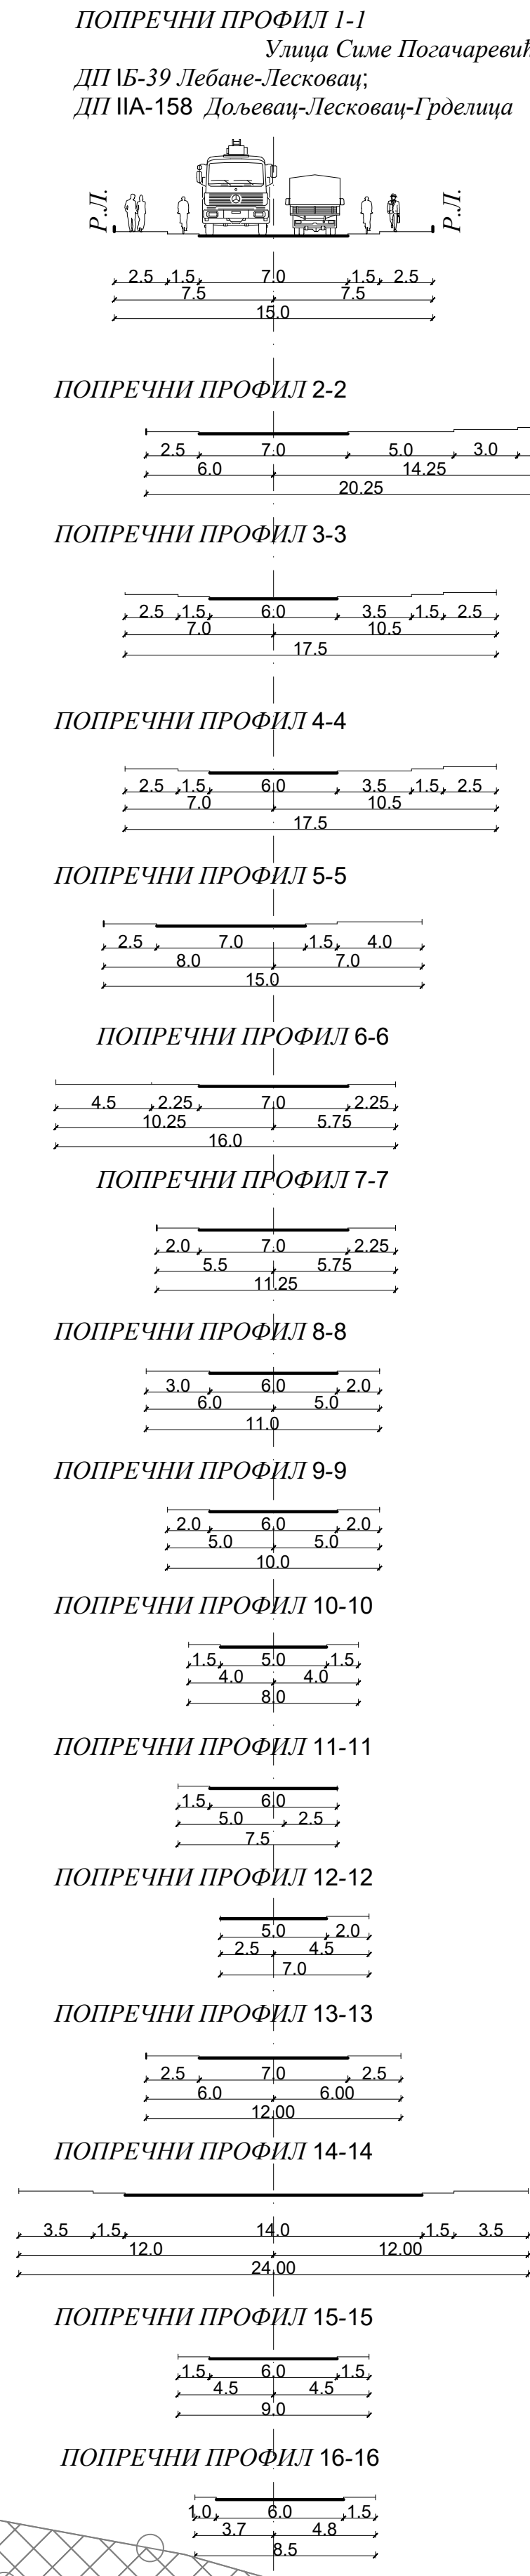

КОординатна таблица	Y	X



ЛЕГЕНДА

ГРАНИЦЕ

- Граница Измене и допуне плана генералне регулације 8
- Катастарско стање
- Фактичко стање

Површине за јавне намене

- Регулациона линија
- Грађевинска линија
- Коловоз
- Тротоар
- Бициклистичка стаза
- Колско пешачки пролаз
- Стамбени пролаз
- Кота нивелације

САОБРАЋАЈНА ИНФРАСТРУКТУРА

Јавна друмска инфраструктура

- II Државни пут IIA реда бр. 158
- II Државни пут IIB реда бр. 437
- ДП 116-39 km 313+884 Стационажна пута

Површине у функцији друмског саобраћаја

- Саобраћајне површине

Површине у функцији железничког саобраћаја

- Железничко земљиште

Јавна железничка инфраструктура

- Magistralna pruga
- km 292+197 Стационажна железничког саобраћаја


Заштитни појасеви линијских инфраструктурних коридора

- Заштитни појас електроенергетске инфраструктуре
- Заштитни појас хидротехничке инфраструктуре
- Пругни и инфраструктурни појас железничке инфраструктуре

Заштитне зоне објеката посебне намене

- Зона забрањене градње
- Зона ограничене градње
- Зона контролисане градње

ИЗМЕНА И ДОПУНА ПЛАНА ГЕНЕРАЛНЕ РЕГУЛАЦИЈЕ 8 У ЛЕСКОВЦУ - "ЊЕГОШЕВА" (за део грађевинског Блока 58)

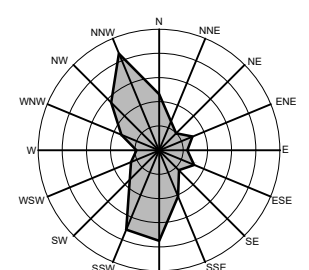

ПЛАН РЕГУЛАЦИЈЕ И НИВЕЛАЦИЈЕ 1:2500

Тит: регулације бр. 45/16000 Лесковац, тел. и факс 213 909, каталог бр. 07367422, ГМБ: 10039074	ЈП УРБАНИЗАМ И ИЗГРАДЊА ЛЕСКОВАЦ	БРОЈ ПРЕДМЕТА: 350-11621-62, ДОКУМ. март 2023.
ИНВЕСТИТОР	ГРАД ЛЕСКОВАЦ	
ЕЛАБОРАТ	Измена и допуна Плана генералне регулације 8 у Лесковцу - "Његишева" (за део грађевинског Блока 58)	РАЗМЕР: 1:2500, ЛИСТ БРОЈ: 06
ЦРТЕЖ	План регулације и нивелације	
ОДГОВОРНИ УРБАНИСТА	Снежана Стојковић, дипл. инж. арх.	
ОБРАЂИВАЧИ	Стручни тим ЈП Урбанизам и изградња Лесковац	
ИЗВРШНИ ДИРЕКТОР СЕКТОРА ЗА УРБАНИЗАМ	Татјана Здравковић, дипл. инж. грађ.	