


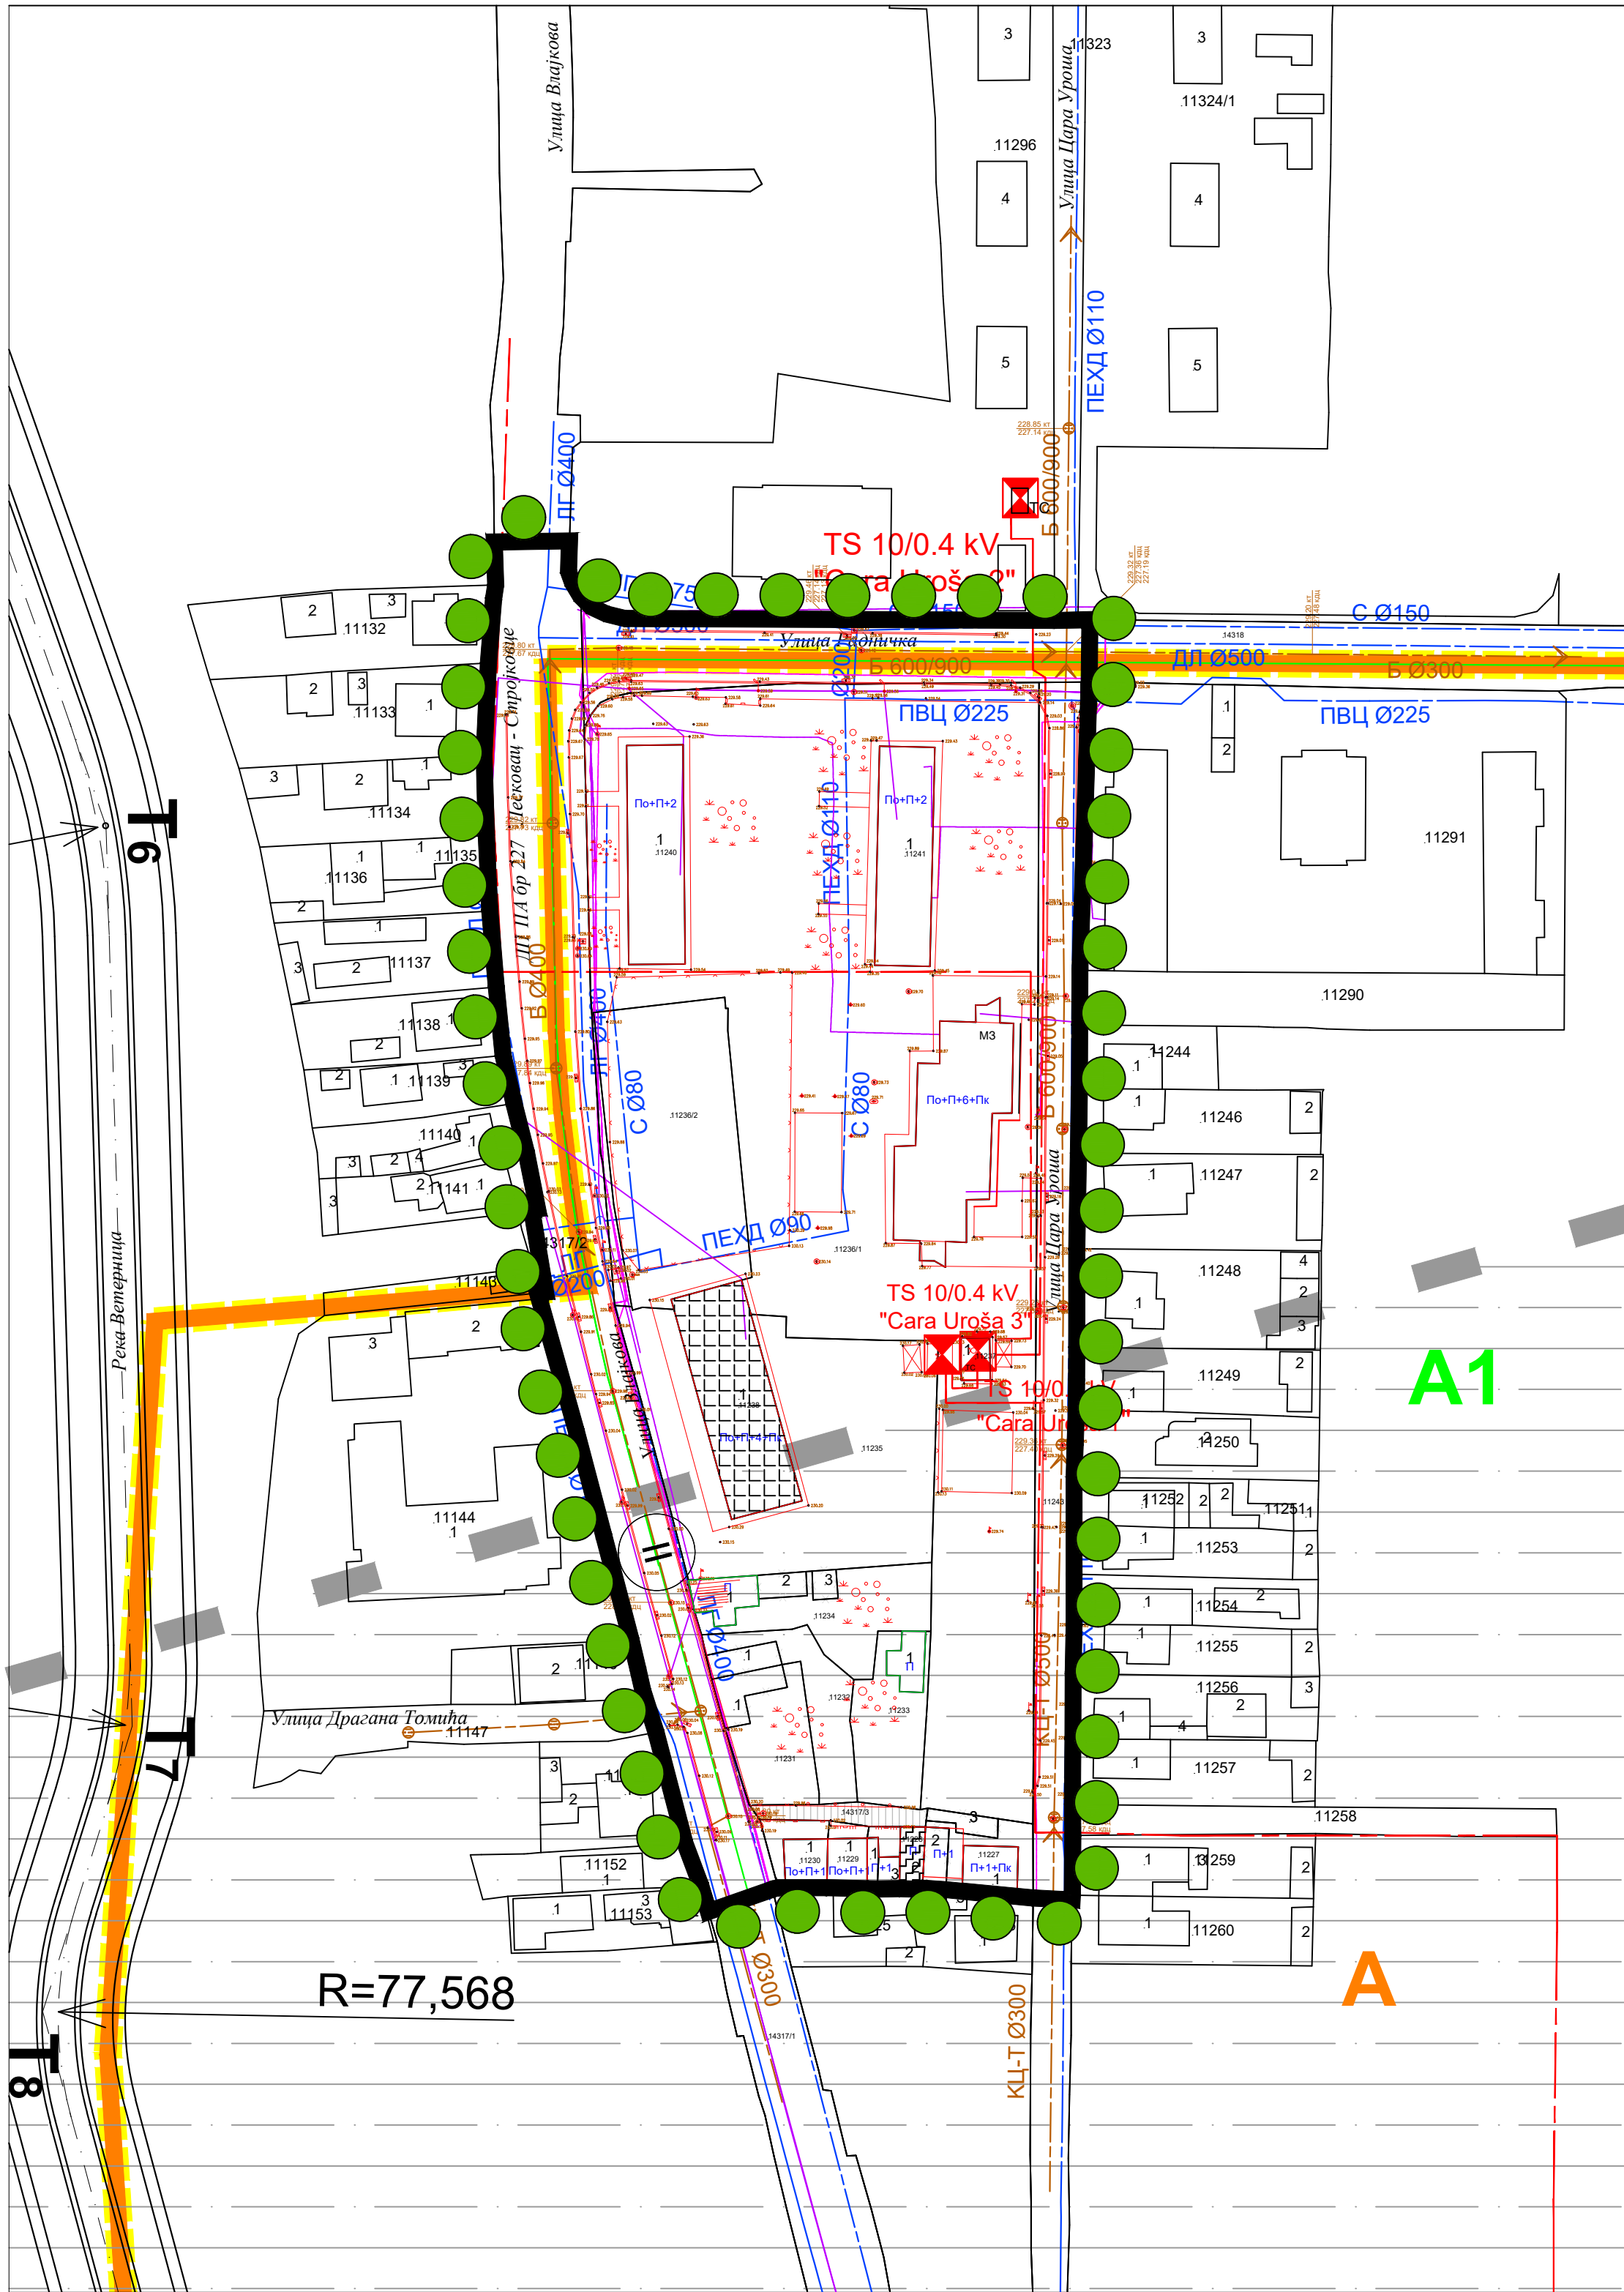

ЛЕГЕНДА :
Граница

- Граница обухвата Друге Измене и допуне ПГР-а 10
- Граница обухвата ПГР - а 10 у Лесковцу
- Граница шире зоне санитарне заштите (зона III)
- Катастарско стање
- Фактичко стање
- Целина А
- Потцелина А1

ПРЕТЕЖНА НАМЕНА ЗЕМЉИШТА
ГРАЂЕВИНСКО ЗЕМЉИШТЕ
ЈАВНО ГРАЂЕВИНСКО ЗЕМЉИШТЕ

ПОСТОЈЕЋЕ СТАЊЕ ОБЈЕКТА
Бонитет објекта

- Чврсти и стабилни објекти
- Слаби и рушевни објекти
- Порушени објекти

Врста објекта

- Вишепородични стамбени објекат
- Вишепородични стамбено-пословни објекат
- Помоћни објекат
- Монтажне гараже

ПОСТОЈЕЋЕ СТАЊЕ ИНФРАСТРУКТУРЕ
Саобраћајна инфраструктура

- Саобраћајне површине
- Пешачки пролаз

Електроенергетска инфраструктура

- Постојећа ТС 10/0.4 kV
- Постојећи подземни 10кV кабл


Комунална инфраструктура

- Постојећи водовод
- Постојећа канализација
- Постојећа ТТ инсталација

ПОВРШИНЕ У КОЈИМА СЕ СПРОВОДЕ ПОСЕБНО ПРОПИСАНИ РЕЖИМИ ЗАШТИТЕ И КОРИШЋЕЊА ПРОСТОРА

- Шира зона санитарне заштите (зона III)

ДРУГЕ ИЗМЕНЕ И ДОПУНЕ НА ДЕЛУ ОБУХВАТА ПЛАНА ГЕНЕРАЛНЕ РЕГУЛАЦИЈЕ 10 У ЦЕЛИНИ А, ДЕО ПОТЦЕЛИНЕ А1 У ЛЕСКОВЦУ

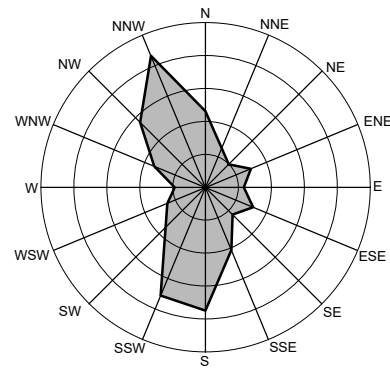

3. ПОСТОЈЕЋЕ СТАЊЕ ОБЈЕКТА И ИНФРАСТРУКТУРЕ
Р 1:1000

Трг револуције бр 45 16000 Лесковац тел. и факс 213 009 матични број: 07367422 ПИБ: 100539074	ЈП УРБАНИЗАМ И ИЗГРАДЊА ЛЕСКОВАЦ		
ИНВЕСТИТОР	ГРАД ЛЕСКОВАЦ, Градска управа		
ЕЛАБОРАТ	ДРУГЕ ИЗМЕНЕ И ДОПУНЕ НА ДЕЛУ ОБУХВАТА ПЛАНА ГЕНЕРАЛНЕ РЕГУЛАЦИЈЕ 10 У ЦЕЛИНИ А, ДЕО ПОТЦЕЛИНЕ А1 У ЛЕСКОВЦУ	БРОЈ ПРЕДМЕТА: 350- 340/24-02 од 06.09.2024. ДАТУМ: март 2026. године	
ЦРТЕЖ	ПОСТОЈЕЋЕ СТАЊЕ ОБЈЕКТА И ИНФРАСТРУКТУРЕ	РАЗМЕРА: 1:1000	ЛИСТ БРОЈ: 3
ОДГОВОРНИ УРБАНИСТА	Соња Јанковска Станковић, дипл. инж. арх.		
ОБРАЂИВАЧИ	Стручни тим ЈП Урбанизам и изградња Лесковац		
ИЗВРШНИ ДИРЕКТОР СЕКТОРА ЗА УРБАНИЗАМ	Татјана Здравковић, дипл. инж. грађ.		