


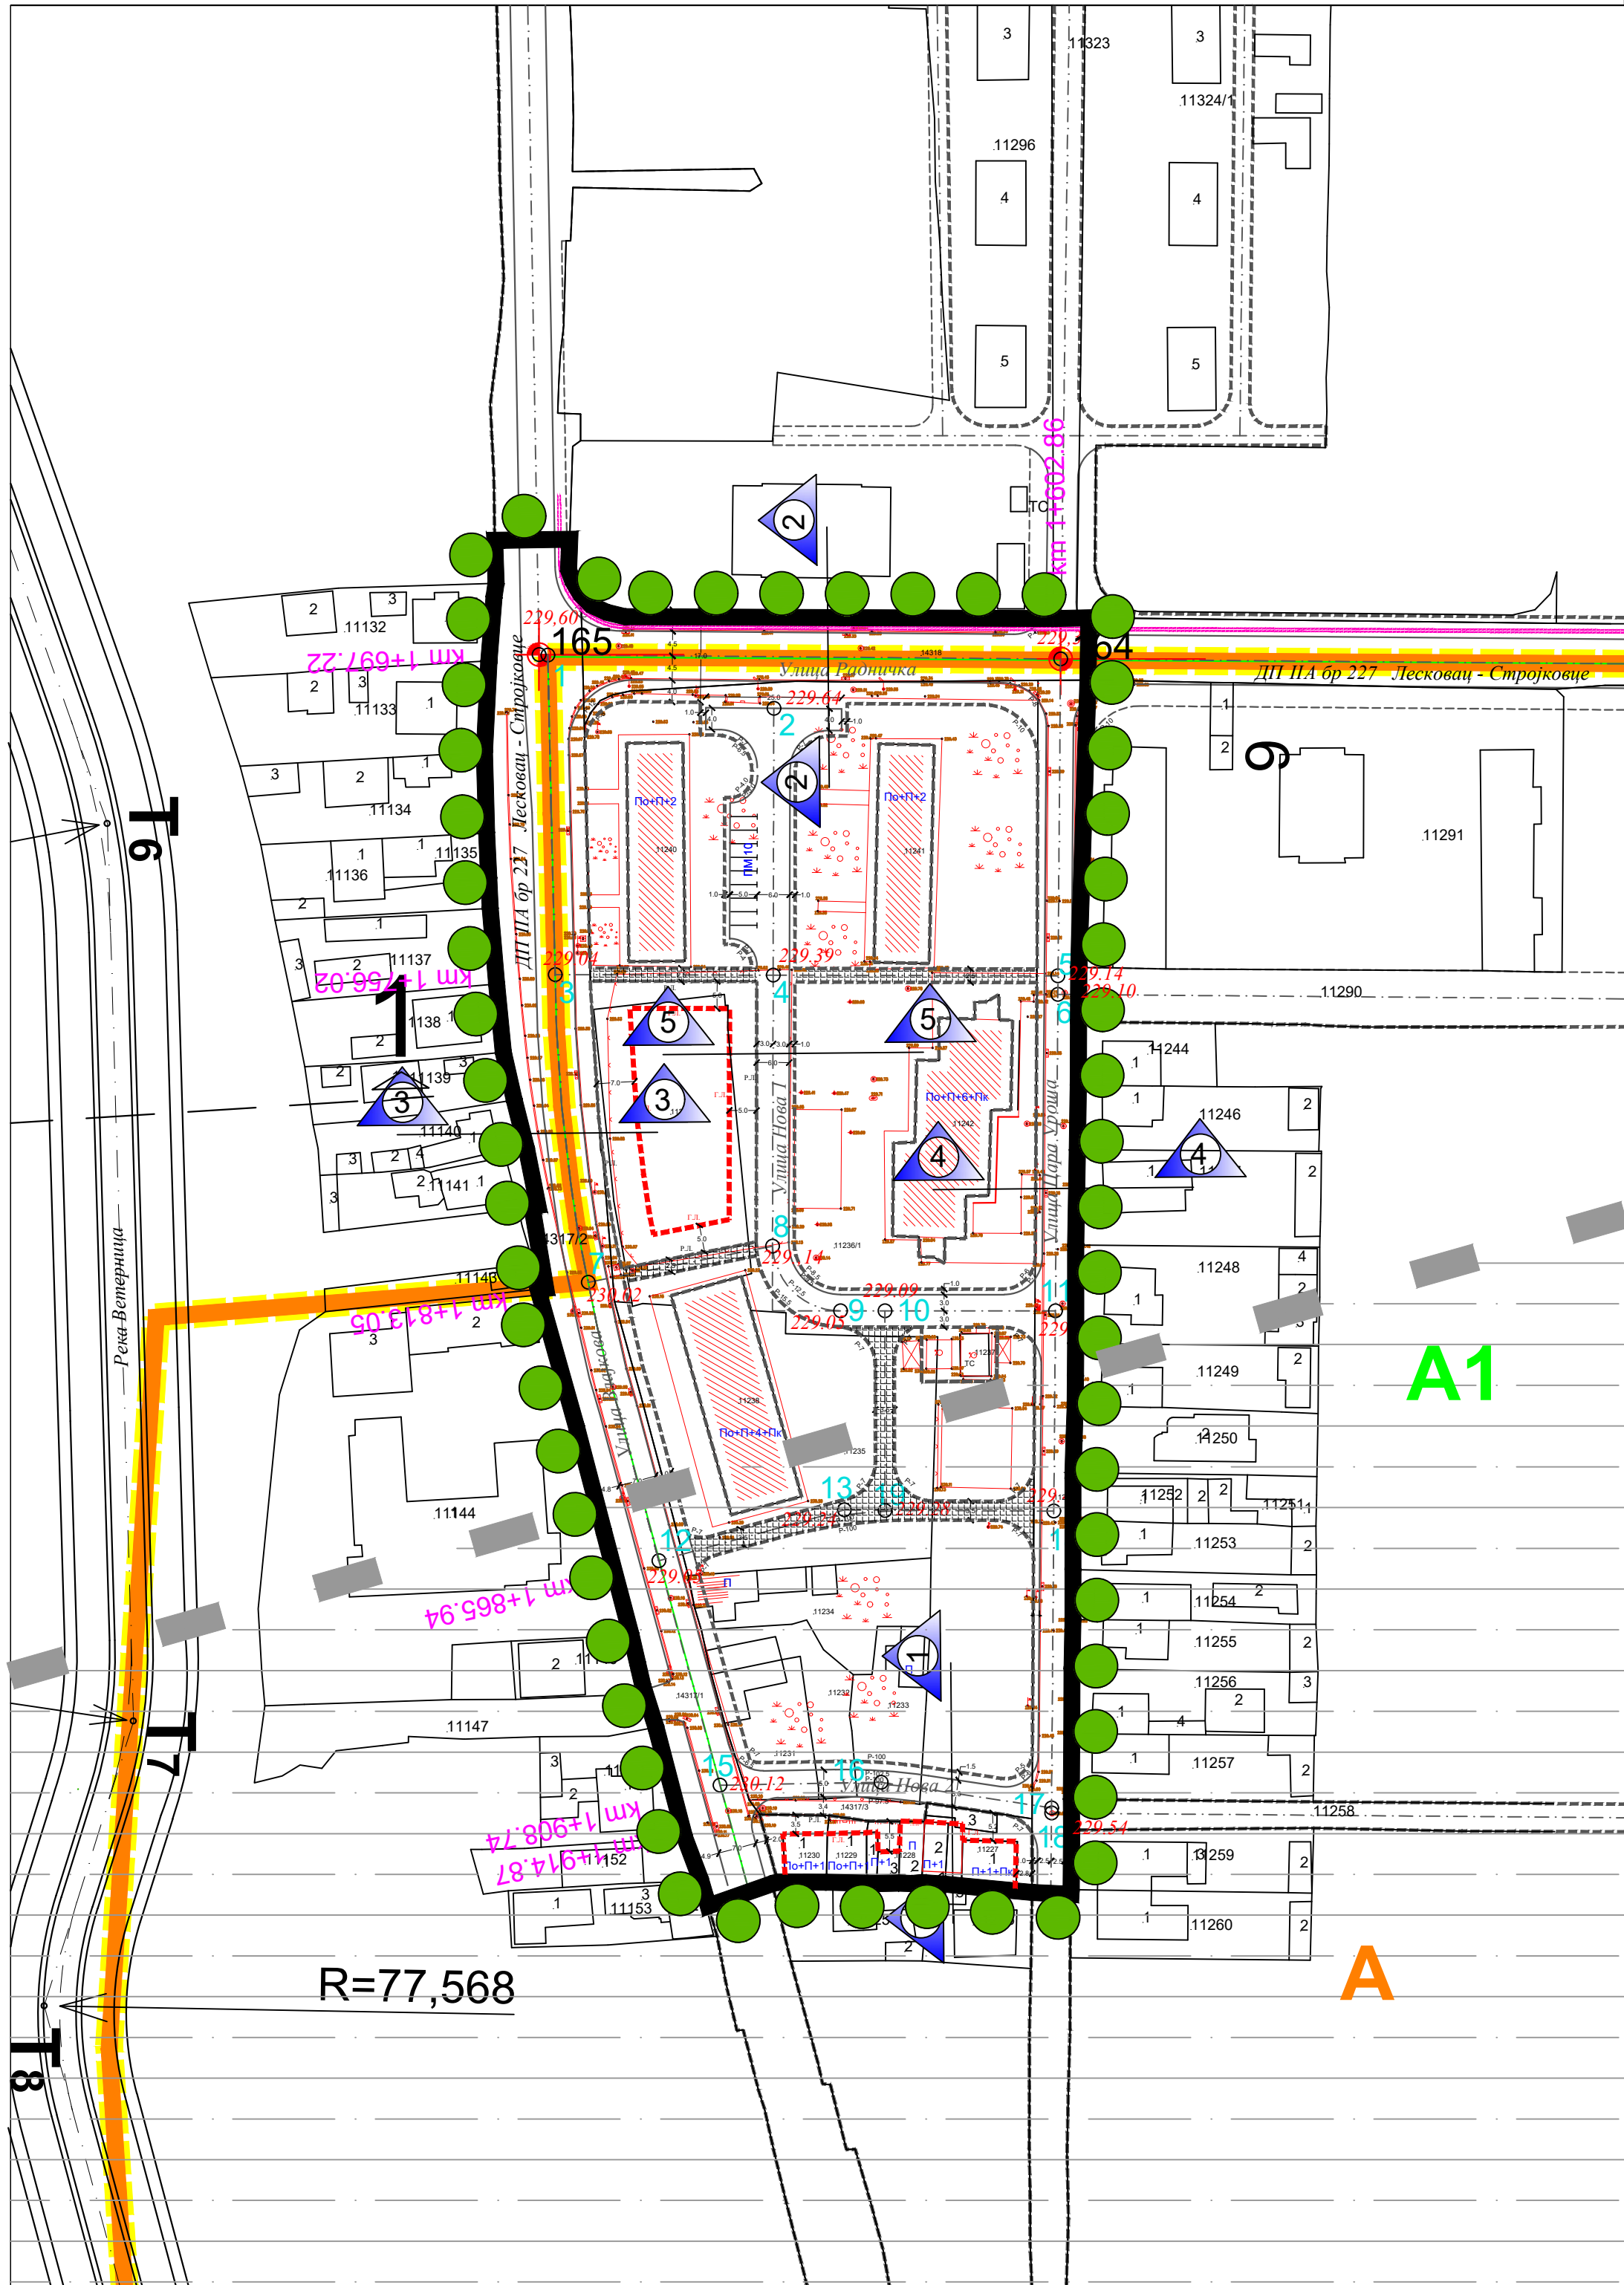

- ЛЕГЕНДА :
- Граница
- Граница обухвата Друге Измене и допуне ПГР-а 10
 - Граница обухвата ПГР - а 10 у Лесковцу
 - Граница шире зоне санитарне заштите (зона III)
 - Катастарско стање
 - Фактичко стање
 - Целина А
 - Потцелина А1

ПРЕТЕЖНА НАМЕНА ЗЕМЉИШТА
ГРАЂЕВИНСКО ЗЕМЉИШТЕ
ЈАВНО ГРАЂЕВИНСКО ЗЕМЉИШТЕ

САОБРАЋАЈНА ИНФРАСТРУКТУРА
Јавна друмска инфраструктура

- Бициклистички коридори
- Р.Л. Регулација
- Коловоз
- Осовина
- Г.Л. Грађевинска линија
- Р-7 Радијус кривина
- Нивелационе коте
- Стационаже

- Саобраћајне површине
- Пешачке површине

ТЕХНИЧКА И КОМУНАЛНА ИНФРАСТРУКТУРА


- Површине и објекти у функцији енергетске делатности (постојећа ТС)

ПОВРШИНЕ У КОЈИМА СЕ СПРОВОДЕ ПОСЕБНО ПРОПИСАНИ
РЕЖИМИ ЗАШТИТЕ И КОРИШЋЕЊА ПРОСТОРА

- Шира зона санитарне заштите (зона III)


ПОПРЕЧНИ ПРЕСЕК 2-2

Улица Радничка

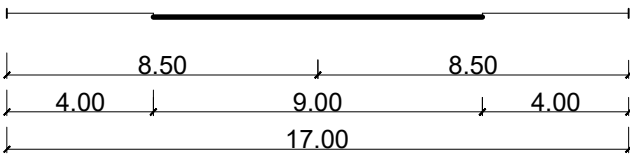


ПОПРЕЧНИ ПРЕСЕК 3 - 3

Улица Влајкова

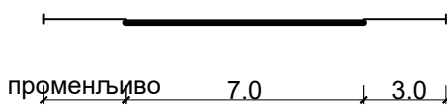


ПОПРЕЧНИ ПРОФИЛ 5 - 5

ул. Нова 1

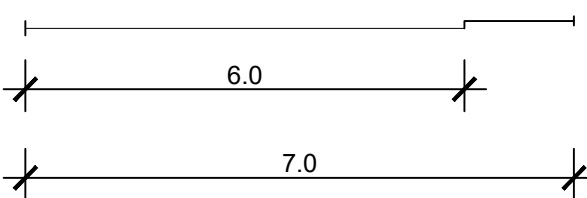


ПОПРЕЧНИ ПРЕСЕК 1-1

ул. Нова 2

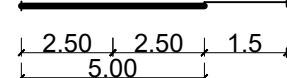

ПОПРЕЧНИ ПРЕСЕК 4-4


ул. Цара Уроша

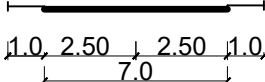

КООРДИНАТЕ ОСОВИНСКИХ ТАЧАКА

ОЗНАКА	Y	X
164	7577957.31	4760601.12
165	7577861.33	4760601.82
1	7577862.95	4760601.81
2	7577904.54	4760592.06
3	7577864.31	4760543.06
4	7577904.43	4760542.96
5	7577956.82	4760542.83
6	7577956.81	4760539.42
7	7577870.39	4760486.44
8	7577904.31	4760493.10
9	7577916.81	4760481.17
10	7577924.99	4760481.17
11	7577956.36	4760481.17
12	7577883.38	4760435.19
13	7577917.50	4760444.55
14	7577956.07	4760444.33
15	7577894.65	4760393.89
16	7577924.25	4760394.44
17	7577955.65	4760389.72
18	7577956.02	4760388.85
19	7577926.53	4759253.37

ДРУГЕ ИЗМЕНЕ И ДОПУНЕ НА ДЕЛУ ОБУХВАТА
ПЛАНА ГЕНЕРАЛНЕ РЕГУЛАЦИЈЕ 10 У ЦЕЛИНИ А, ДЕО
ПОТЦЕЛИНЕ А1 У ЛЕСКОВЦУ

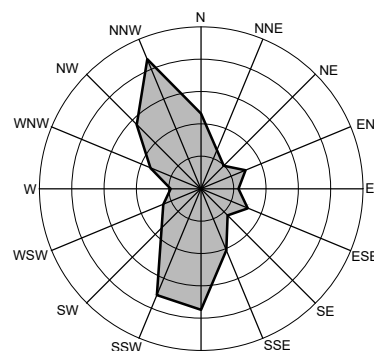

6. ПЛАН РЕГУЛАЦИЈЕ И НИВЕЛАЦИЈЕ
Р 1:1000

Трг револуције бр.45 16000 Лесковац тел. и факс 213 009 матични број: 07367422 ПИБ: 100539074	ЈП УРБАНИЗАМ И ИЗГРАДЊА ЛЕСКОВАЦ	
ИНВЕСТИТОР	ГРАД ЛЕСКОВАЦ, Градска управа	
ЕЛАБОРАТ	ДРУГЕ ИЗМЕНЕ И ДОПУНЕ НА ДЕЛУ ОБУХВАТА ПЛАНА ГЕНЕРАЛНЕ РЕГУЛАЦИЈЕ 10 У ЦЕЛИНИ А, ДЕО ПОТЦЕЛИНЕ А1 У ЛЕСКОВЦУ	БРОЈ ПРЕДМЕТА: 350-340/24-02 од 06.09.2024. ДАТУМ: март 2026. године
ЦРТЕЖ	ПЛАН РЕГУЛАЦИЈЕ И НИВЕЛАЦИЈЕ	РАЗМЕРА: 1:1000
ОДГОВОРНИ УРБАНИСТА	Соња Јанковска Станковић, дипл. инж. арх.	ЛИСТ БРОЈ: 6
ОБРАЂИВАЧИ	Стручни тим ЈП Урбанизам и изградња Лесковац	
ИЗВРШНИ ДИРЕКТОР СЕКТОРА ЗА УРБАНИЗАМ	Татјана Здравковић, дипл. инж. грађ.	