


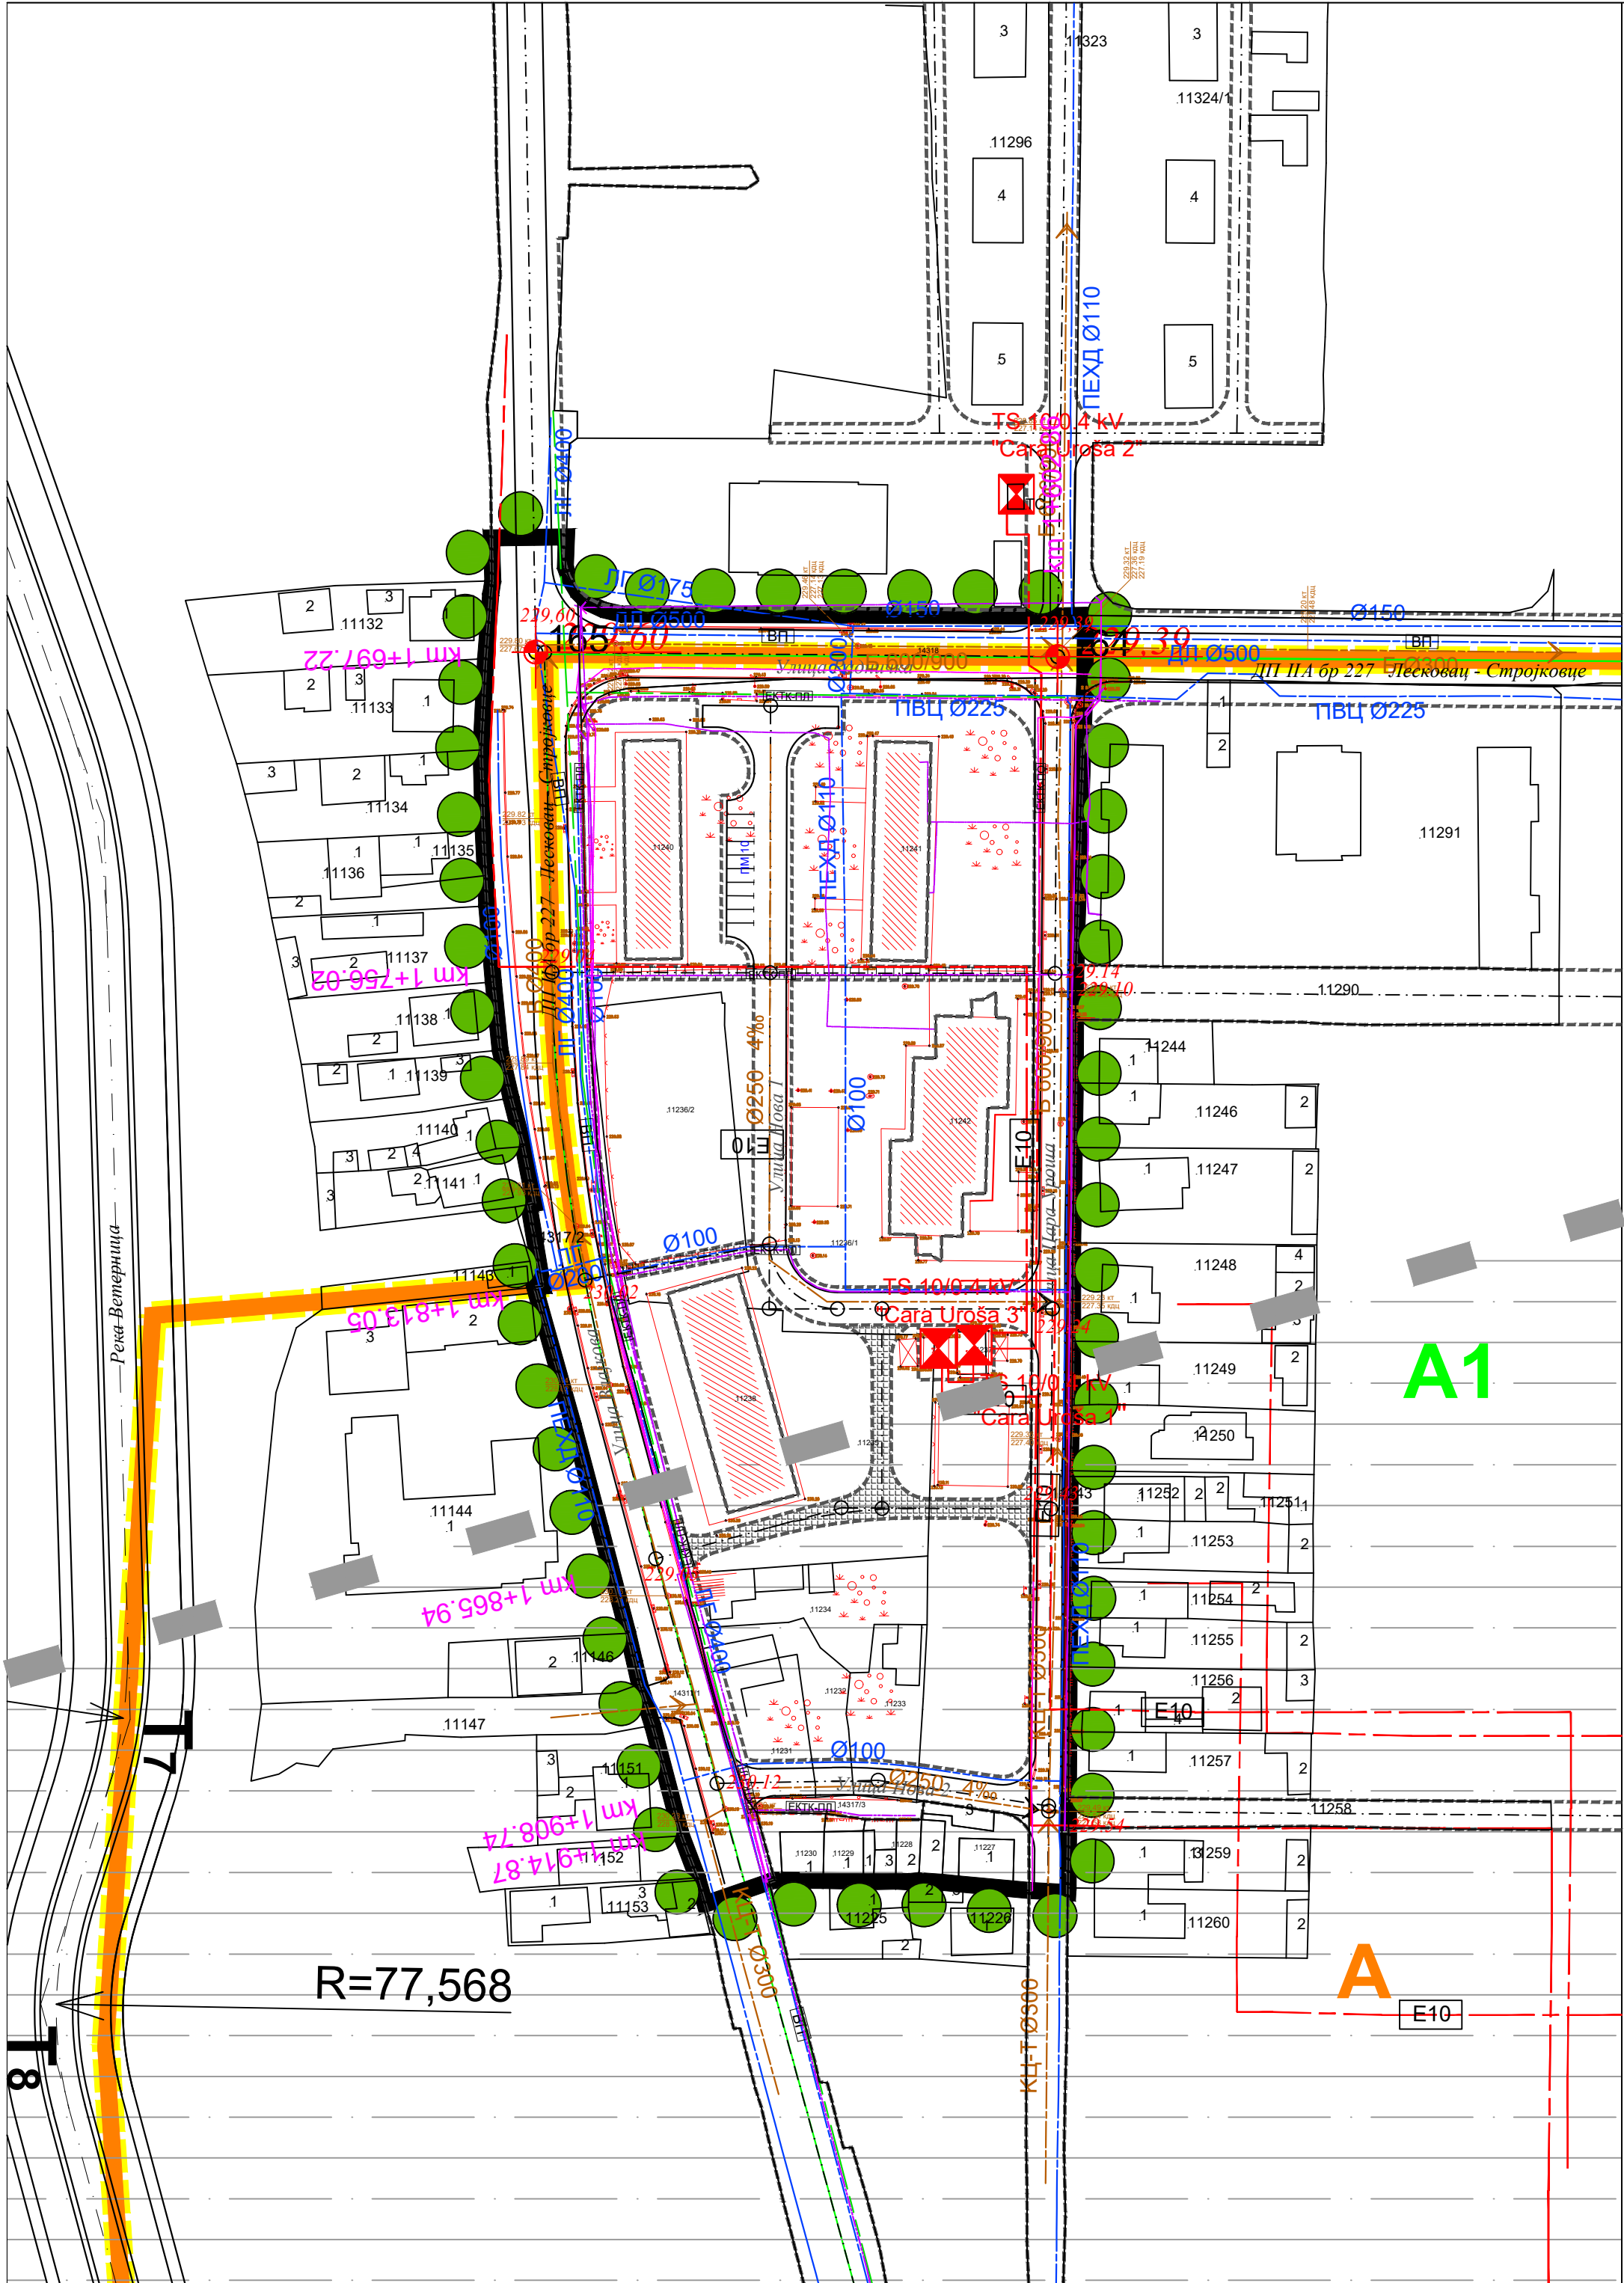

- ЛЕГЕНДА :
- Граница
- Граница обухвата Друге Измене и допуне ПГР-а 10
 - Граница обухвата ПГР - а 10 у Лесковцу
 - Граница шире зоне санитарне заштите (зона III)
 - Катастарско стање
 - Фактичко стање
 - Целина А
 - Потцелина А1

ПРЕТЕЖНА НАМЕНА ЗЕМЉИШТА
ГРАЂЕВИНСКО ЗЕМЉИШТЕ
ЈАВНО ГРАЂЕВИНСКО ЗЕМЉИШТЕ

САОБРАЋАЈНА ИНФРАСТРУКТУРА

Јавна друмска инфраструктура

- Регулација
- Коловоз
- Осовина
- Нивелационе коте
- Стационаже

Пешачке површине

ТЕХНИЧКА И КОМУНАЛНА ИНФРАСТРУКТУРА

ЕЛЕКТРОЕНЕРГЕТСКА ИНФРАСТРУКТУРА

- Површине и објекти у функцији енергетске делатности (постојећа ТС)
- Постојећи 10кV кабловски вод

ВОДОВОДНА ИНФРАСТРУКТУРА

- Постојећи водовод
- Планирани водовод

КАНАЛИЗАЦИОНА ИНФРАСТРУКТУРА

- Постојећа фекална канализација
- Планирана фекална канализација

ТЕЛЕКОМУНИКАЦИОНА ИНФРАСТРУКТУРА

- Постојећа ТК подземна инсталација
- Планирана ТК подземна инсталација


ГАСОВОДНА ИНФРАСТРУКТУРА

- Планирана ДГМ мрежа (ниски притисак испод 4 bar)

ПОВРШИНЕ У КОЈИМА СЕ СПРОВОДЕ ПОСЕБНО ПРОПИСАНИ
РЕЖИМИ ЗАШТИТЕ И КОРИШЋЕЊА ПРОСТОРА

- Ширина санитарне заштите (зона III)

ДРУГЕ ИЗМЕНЕ И ДОПУНЕ НА ДЕЛУ ОБУХВАТА
ПЛАН ГЕНЕРАЛНЕ РЕГУЛАЦИЈЕ 10 У ЦЕЛИНИ А, ДЕО
ПОТЦЕЛИНЕ А1 У ЛЕСКОВЦУ

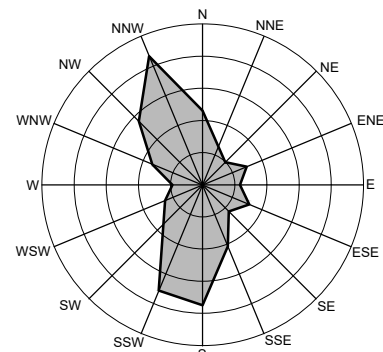

7. ПЛАН ИНФРАСТРУКТУРЕ
Р 1:1000

Трг револуције бр.45 16000 Лесковац тел. и факс 213 009 матични број: 07367422 ПИБ:100539074	ЈП УРБАНИЗАМ И ИЗГРАДЊА ЛЕСКОВАЦ	БРОЈ ПРЕДМЕТА: 360-340/24-02 од 06.09.2024. ДАТУМ: март 2026. године
ИНВЕСТИТОР	ГРАД ЛЕСКОВАЦ, Градска управа	РАЗМЕРА: 1:1000
ЕЛАБОРАТ	ДРУГЕ ИЗМЕНЕ И ДОПУНЕ НА ДЕЛУ ОБУХВАТА ПЛАНА ГЕНЕРАЛНЕ РЕГУЛАЦИЈЕ 10 У ЦЕЛИНИ А, ДЕО ПОТЦЕЛИНЕ А1 У ЛЕСКОВЦУ	ЛИСТ БРОЈ: 7
ЦРТЕЖ	ПЛАН ИНФРАСТРУКТУРЕ	
ОДГОВОРНИ УРБАНИСТА	Соња Јанковска Станковић, дипл. инж. арх.	
ОБРАЂИВАЧИ	Стручни тим ЈП Урбанизам и изградња Лесковац	
ИЗВРШНИ ДИРЕКТОР СЕКТОРА ЗА УРБАНИЗАМ	Татјана Здравковић, дипл. инж. грађ.	