


КАТАСТАРСКО - ТОПОГРАФСКИ ПЛАН
ЗА К.П.БР. 5990/2,5992,5761 И ДЕО К.П.БР.7359/1,7312/1,7360/3 К.О.ГУБЕРЕВАЦ, К.П.БР.2730,2733,2736,2745 И
ДЕО К.П.БР.2816/6,2820/5, 2838/1 И 2839/2 К.О. ГОРЊИ БУНИБРОД

Р. Србија
Општина Лесковац
К.о. Горњи Буниброд и
К.о. Губеревац

Пр. бр. 952-065-109320/2025
од 11.12.2025 год.

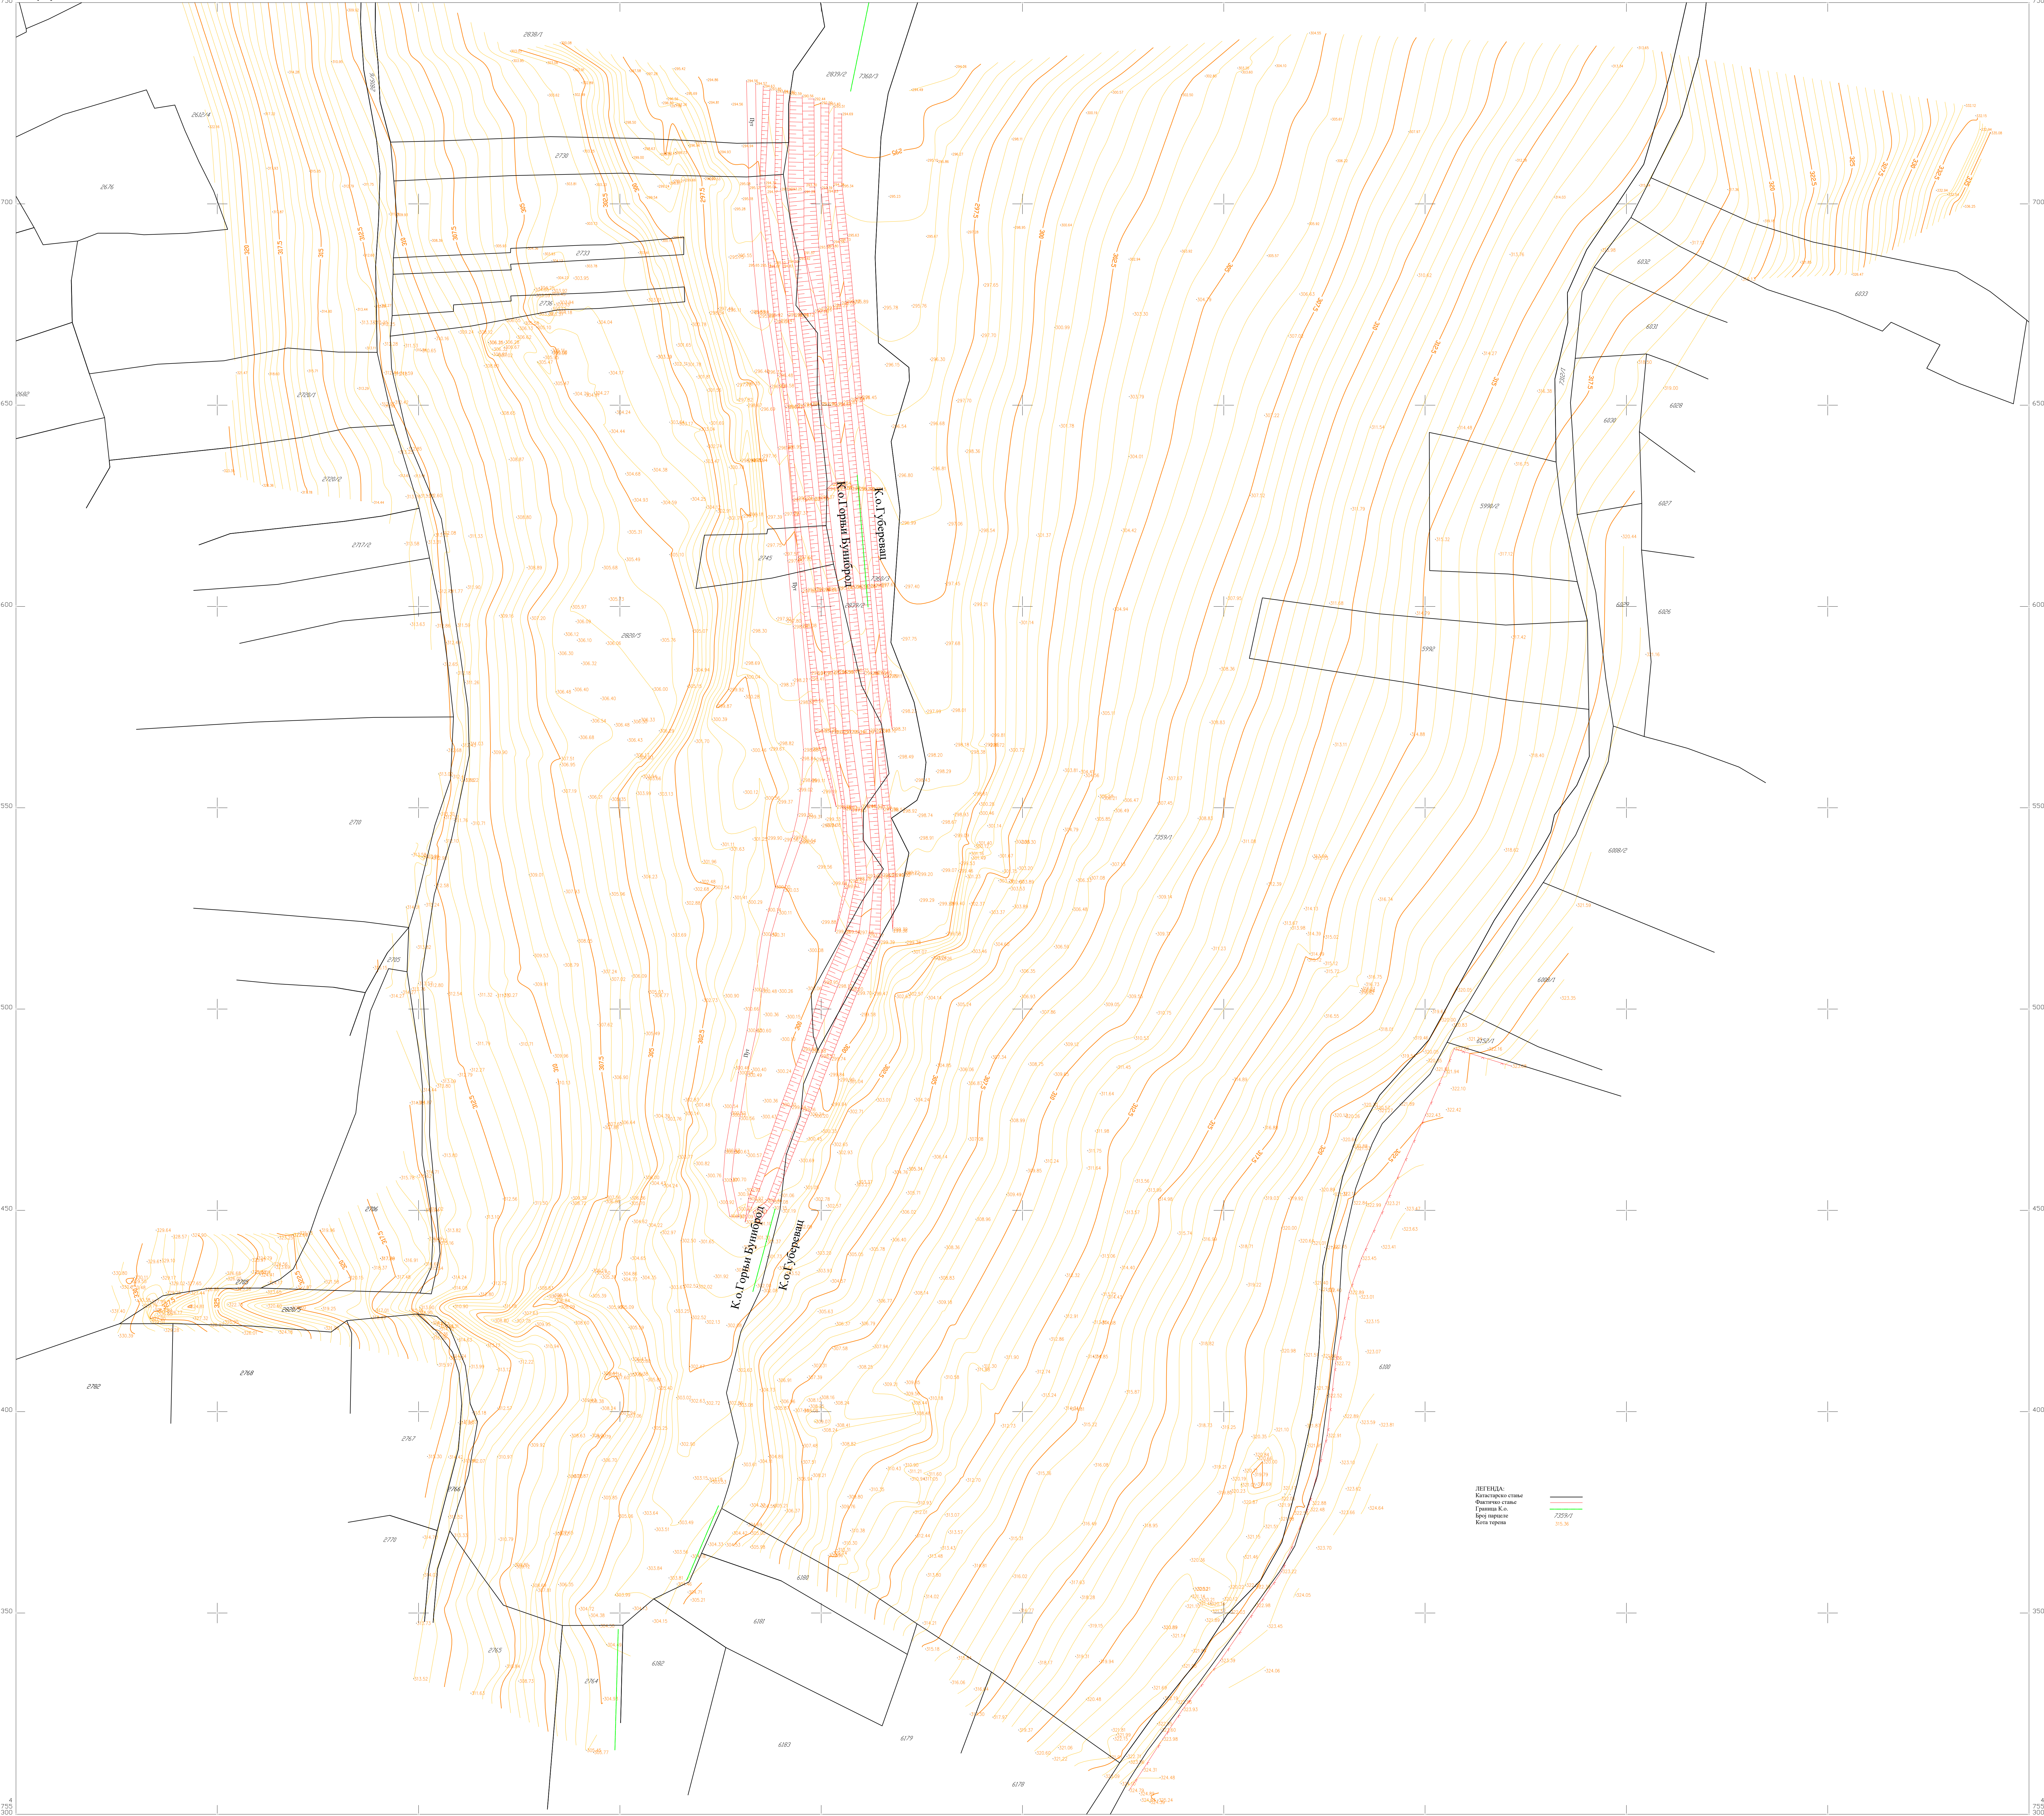

РАЗМЕРА 1:500
Еквидистанца 0.5м

"GRINIC" Д.О.О. Н.м.
Народно: XII 2025

