Р.Србија
Општина Лесковац
К.о.Горњи Бушиброд и
К.о.Губровница

КАТАСТАРСКО - ТОПОГРАФСКИ ПЛАН

ЗА ДЕО КП.БР.5761/1, 5966, 7312/1, 7359/1, 7360/1, 7360/2, 7360/3,7362 К.О.ГУШЕРЕВАЦ И ДЕО КП. БР. 2841, 2430, 2431, 2435/1, 2435/3, 2435/4, 2448, 2605, 2611/3, 2612/3, 2816/6, 2816/8, 2820/1,2819/1 ,2919/3 И 2840 К.О.ГОРЊИ БУШИБРОД

Бр. Бр. 952-06/3-10/2023
од 01.12.2023 год.

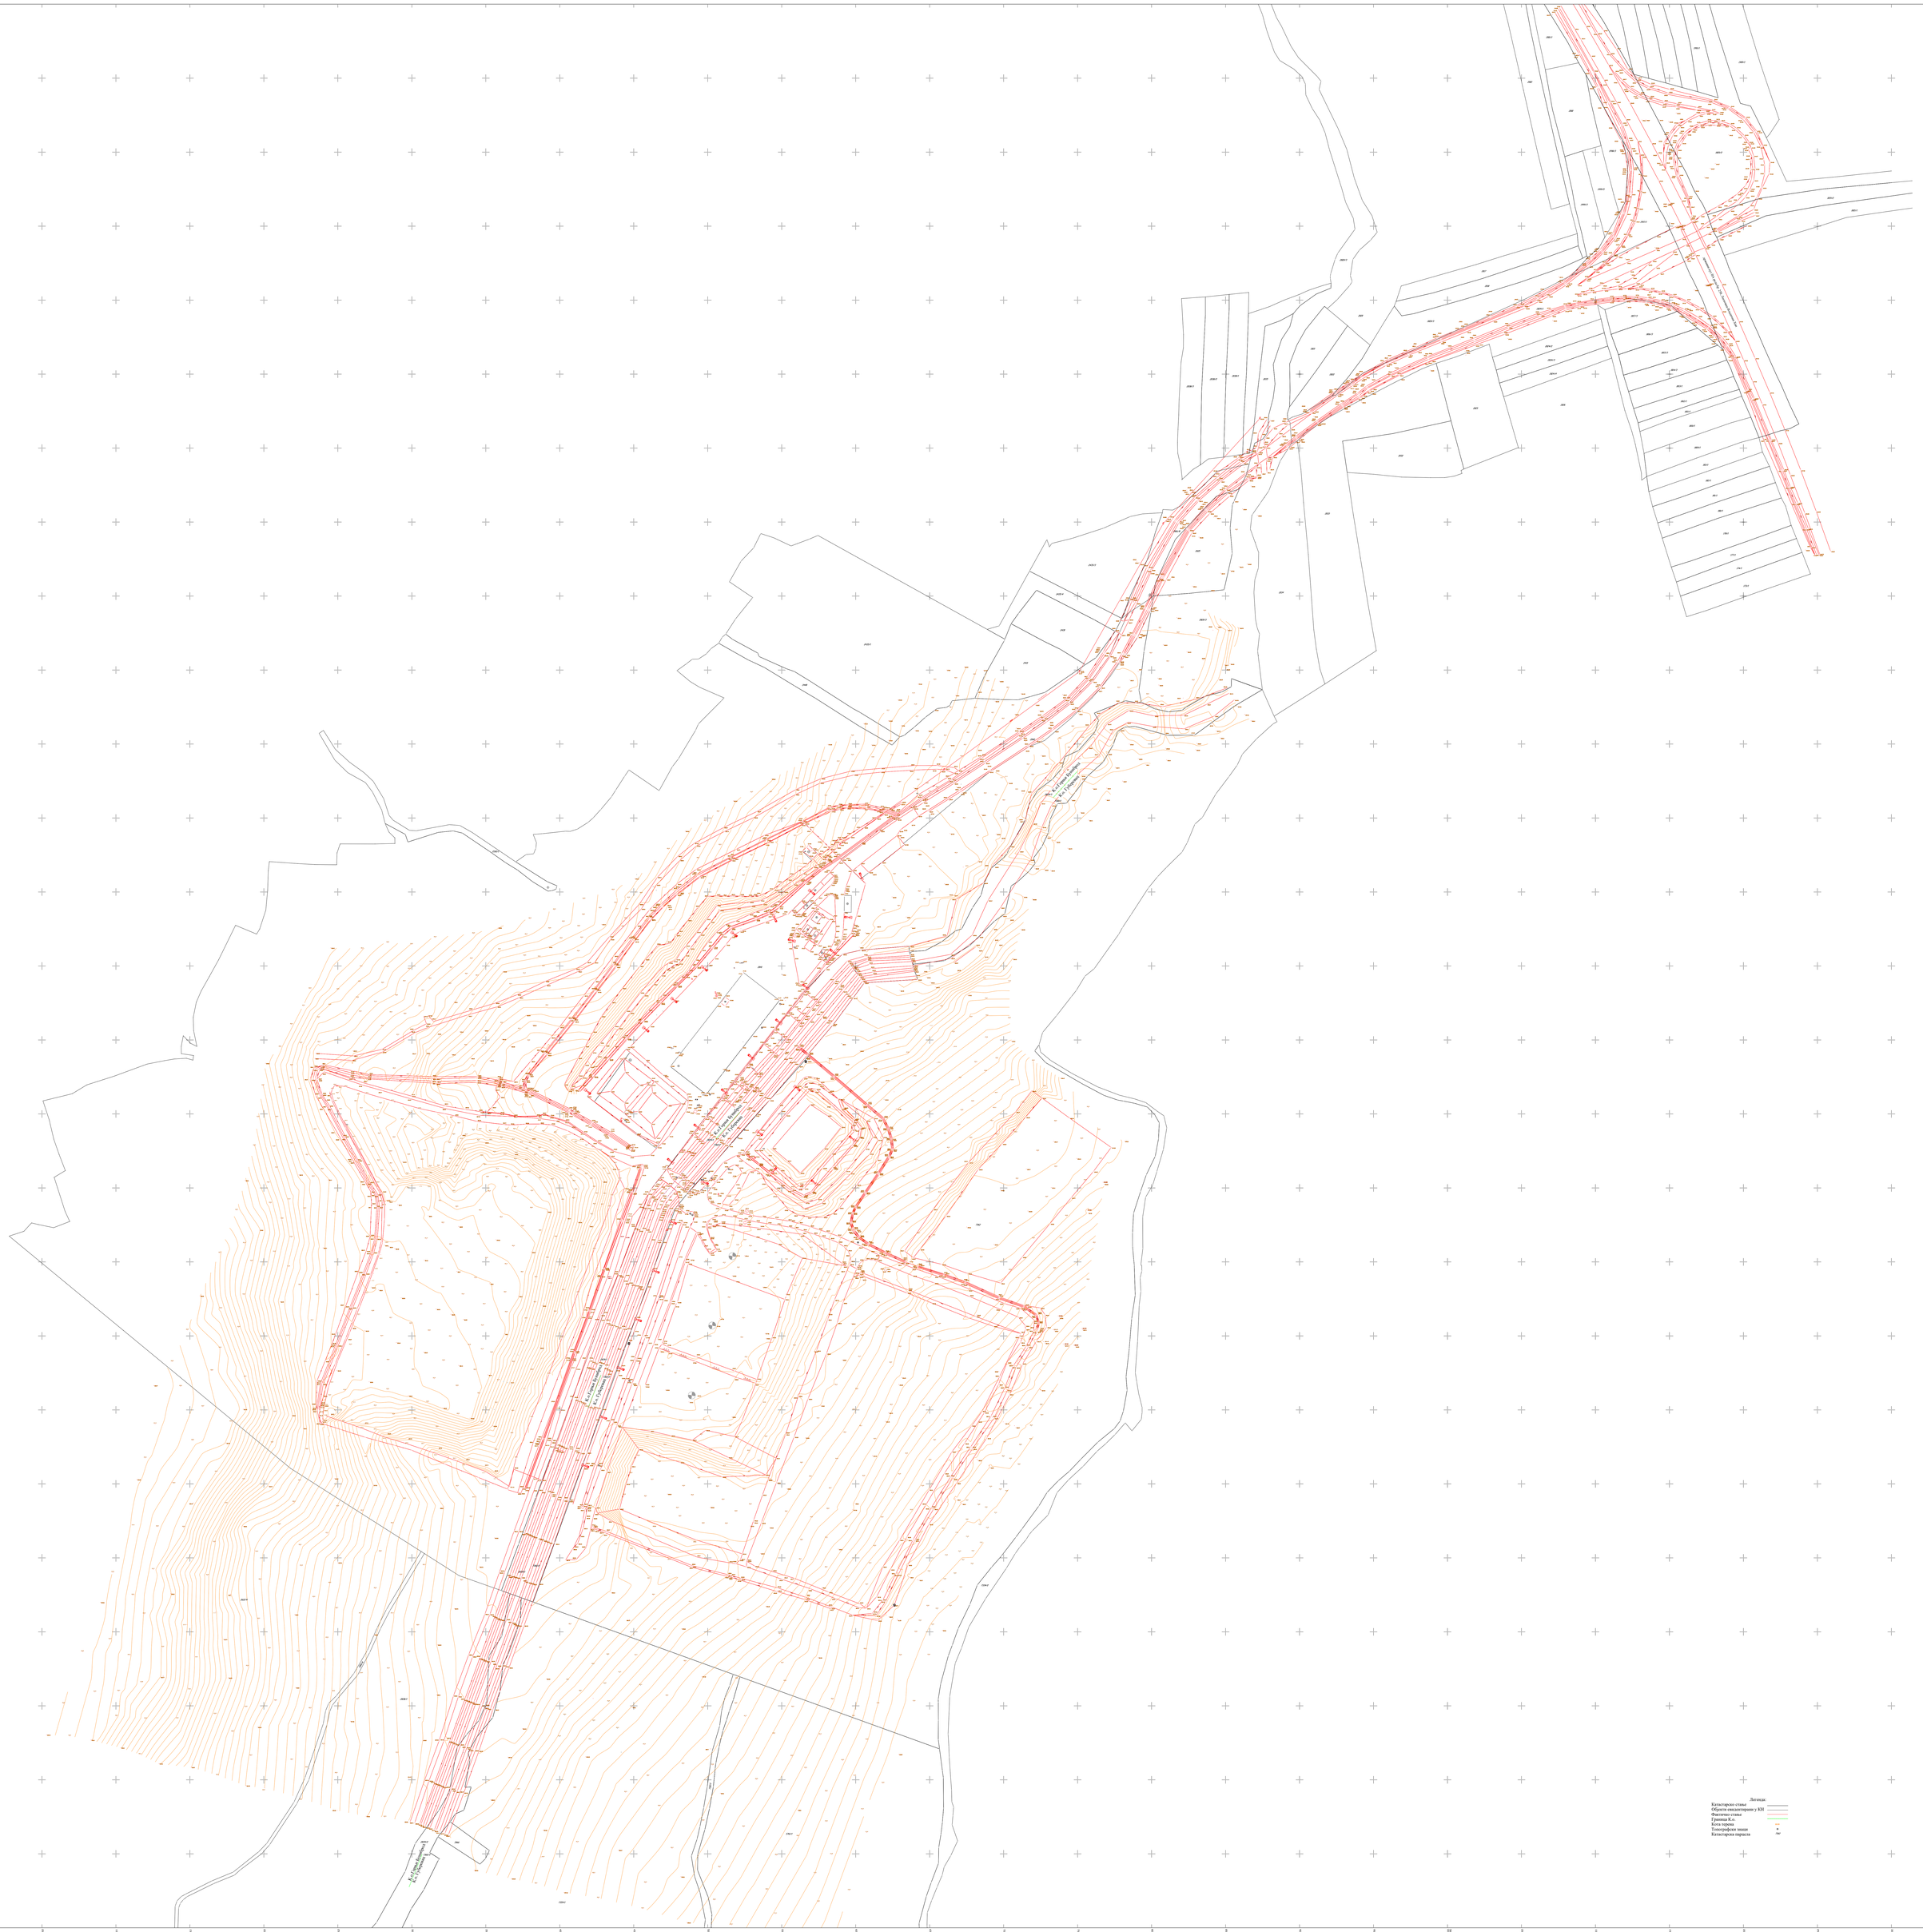

РАЗМЕРА 1:500

Елаборатска 1.0 ха.

"АЕВИС" Д.О.О. Лесковац
Лицемер: Ж 1872

Zoran Ilić
200020124

Овај документ је израђен у складу са Законом о електронској управи ("Сл. гласник РС", бр. 27/18, 10/19, 74/18) и сагласно Правилнику о техничким захтевима за израду и одржавање катастра непокретности ("Сл. гласник РС", бр. 63/2020)