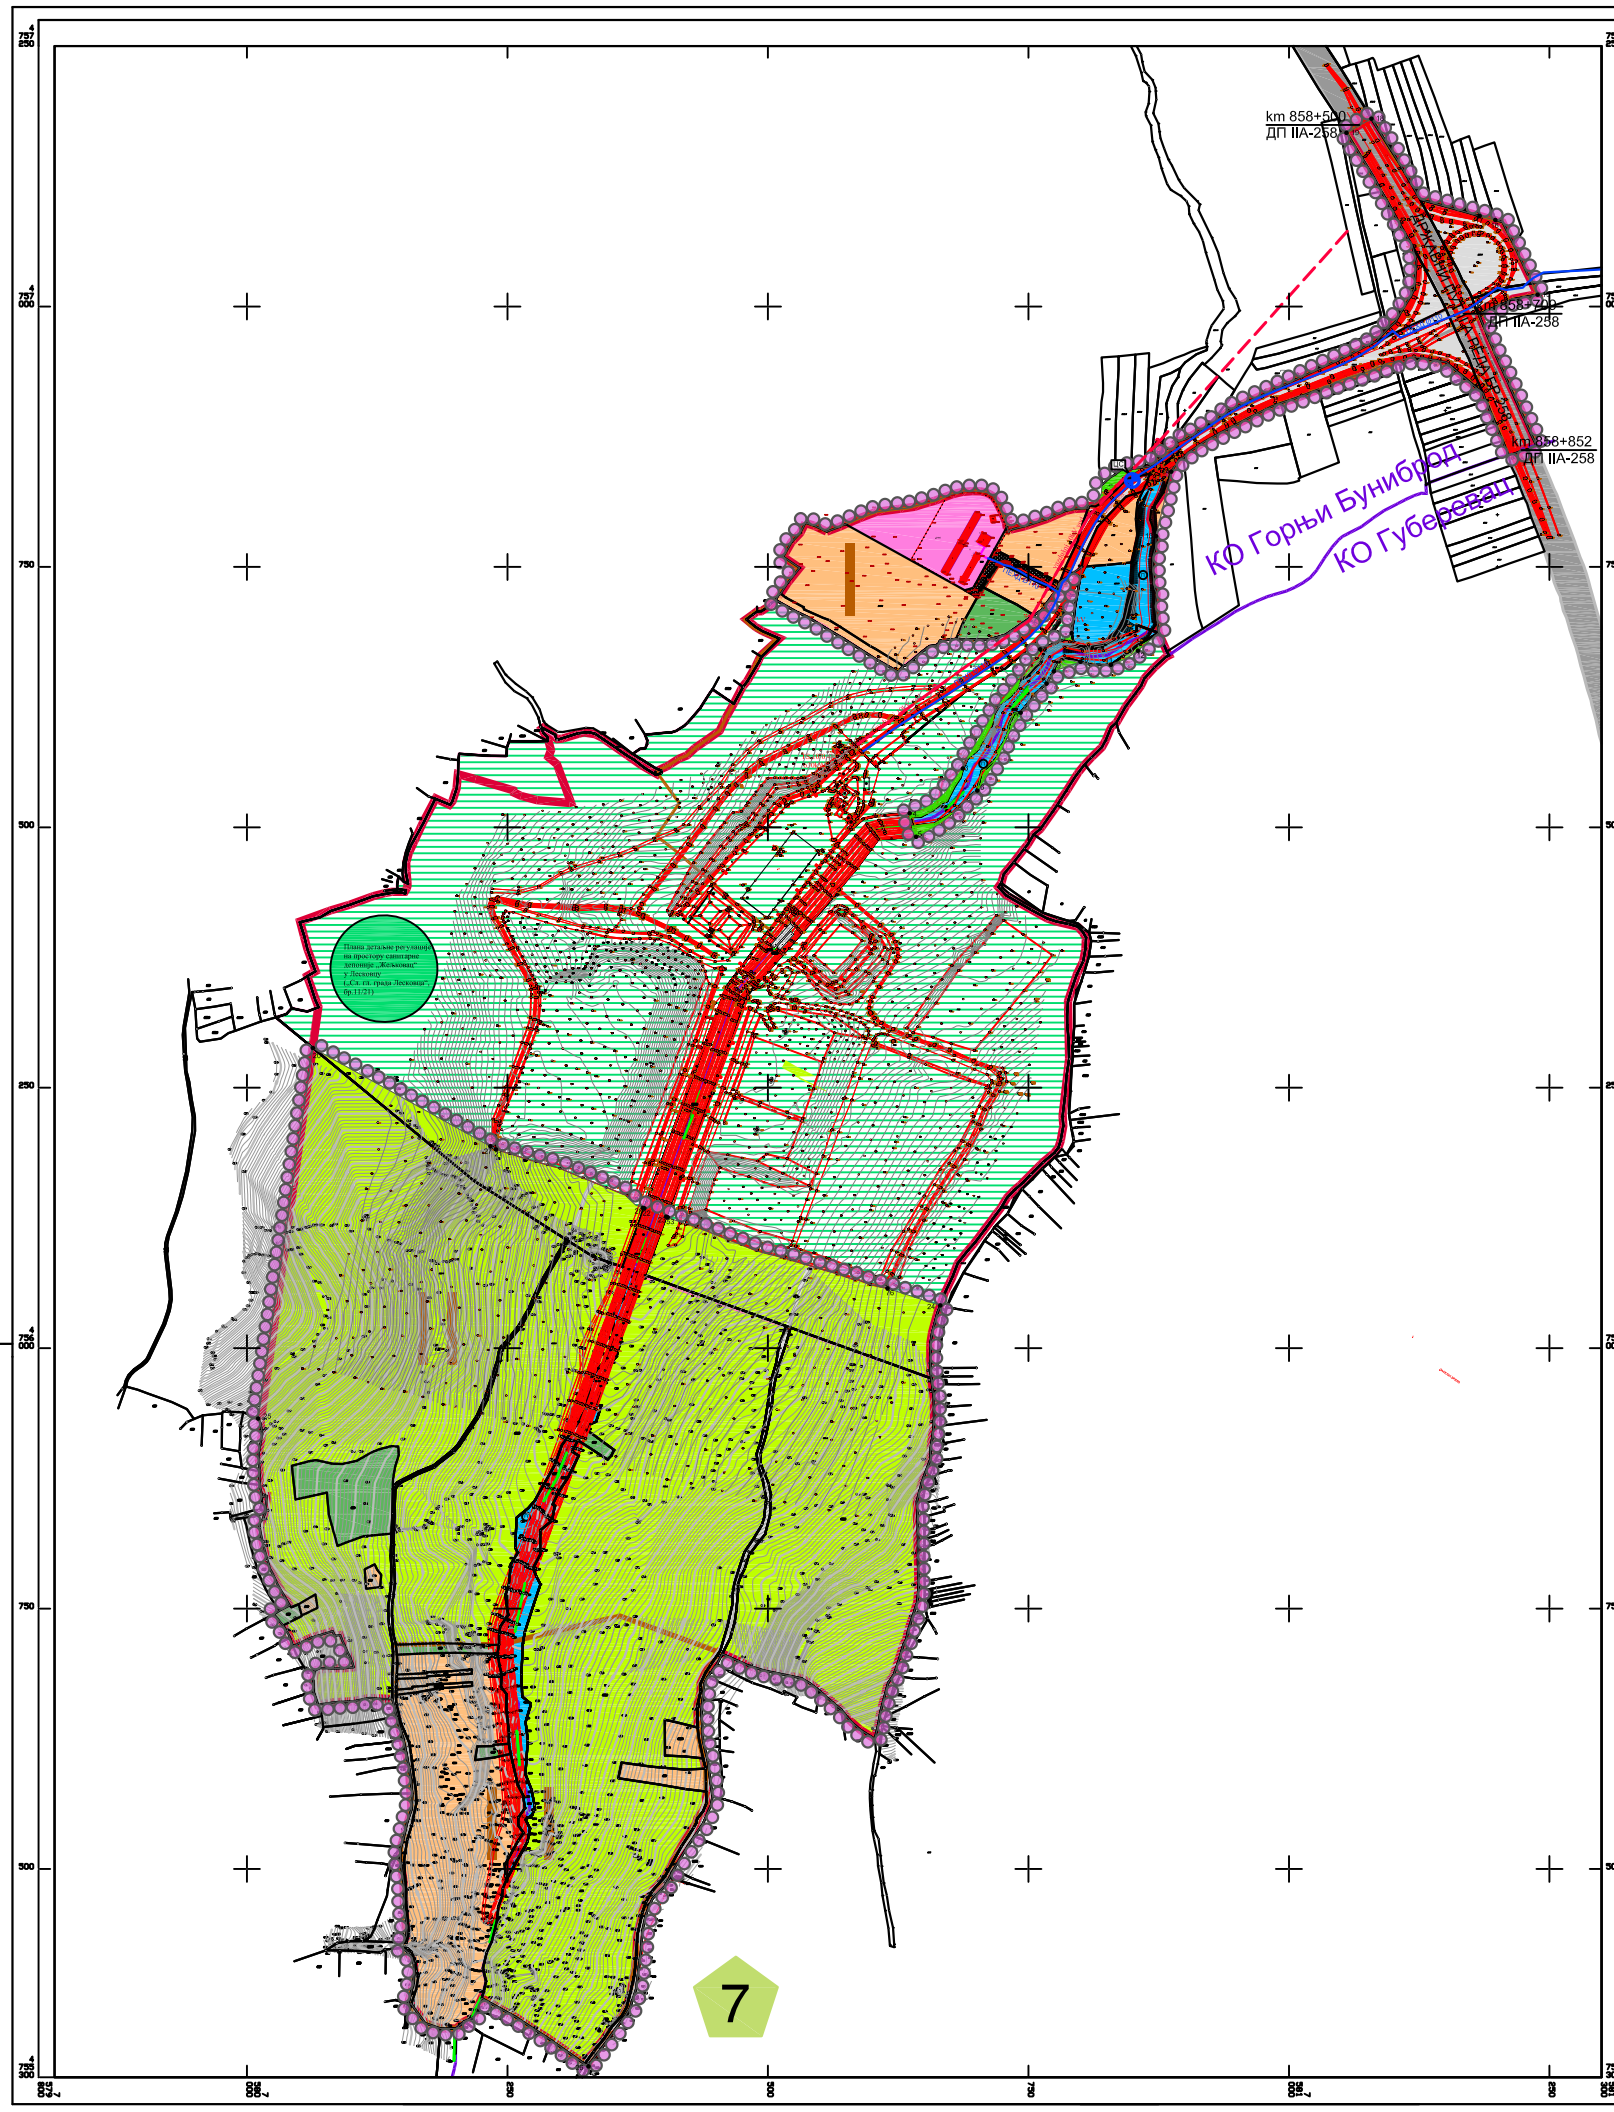

ЛЕГЕНДА

- Граница обухвата Плана детаљне регулације **за делове зоне I и II и ЗОНУ III на простору санитарне депоније „Жељковац" у Лесковцу и грађевинско подручје за део зоне I**
- Граница Детаљног просторног плана за подручје МЗ "Горњи Буниброд" на месту званом "Жељковац" - Бунибродска долина КО Г. Буниброд у Горњем. Буниброду за изградњу санитарне депоније, комуналног смећа Општине и Града Лесковца ("Сл.гл.општине Лесковац" бр.7/93)
- Граница зоне са ознаком подручја према Детаљном просторном плану
- Граница важећег Плана детаљне регулације на простору санитарне депоније "Жељковац" у Лесковцу ("Сл.гл.општине Лесковац" бр.11/21)
- Граница катастарских општина
- Катастарско стање
- Фактичко стање
- 1 Координатне тачке на граници обухвата Плана детаљне регулације

ЗЕМЉИШТЕ У ГРАЂЕВИНСКОМ ПОДРУЧЈУ ПЛАНА

ГРАЂЕВИНСКО ЗЕМЉИШТЕ ЈАВНЕ НАМЕНЕ

Простор изван комплекса депоније "Жељковац" -ДЕО ЗОНЕ I

Објекти и површине од јавног значаја

- Комплекс прихватилишта за животиње
- Објекти

Саобраћајна инфраструктура

- Јавни пут -ДП IIA реда бр.258
- Саобраћајница за прилаз комплексу депоније
- Саобраћајница за прилаз прихватилишту за животиње

Комунална инфраструктура

- постојећа водоводна мрежа

Електроенергетска инфраструктура

- E10 Надземни 10kV вод

Простор комплекса депоније "Жељковац" -ДЕО ЗОНЕ I и II и ЗОНА III

- Неизграђено грађевинско земљиште

Простор изван комплекса депоније "Жељковац" -ДЕО ЗОНЕ I и простор комплекса депоније "Жељковац" -ДЕО ЗОНЕ I и II и ЗОНА III

ПОЉОПРИВРЕДНО ЗЕМЉИШТЕ

- Пољопривредно земљиште

ШУМСКО ЗЕМЉИШТЕ

- Шумско земљиште

ВОДНО ЗЕМЉИШТЕ

- Водно земљиште -корито потока Бунибродска долина

ЗЕМЉИШТЕ У ИЗВАН ГРАЂЕВИНСКОГ ПОДРУЧЈА ПЛАНА

- Стечена урбанистичка обавеза
- 7 Простори и објекти посебне намене изван планског обухвата у непосредном контакту

План детаљне регулације за делове зоне I и II и ЗОНУ III на простору санитарне депоније „Жељковац" у Лесковцу

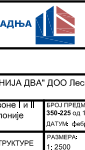

3. Постојеће стање објеката и инфраструктуре
R. 1:2500

Трг револуције бр.45 16000 Лесковац тел. и факс 213 009 матични број 07387422 ПИБ 100539074	ЈП УРБАНИЗАМ И ИЗГРАДЊА ЛЕСКОВАЦ	
НАРУЧИЛАЦ	Град Лесковац	
ПАРТНЕР НАРУЧИОЦА	ПРИВРЕДНО ДРУШТВО "PWW ДЕПОНИЈА ДВА" ДОО Лесковац, Ул.Булевар ослобођења бр.147	
ЕЛАБОРАТ	План детаљне регулације за делове зоне I и II и Зону III на простору санитарне депоније „Жељковац" у Лесковцу	БРОЈ ПРЕДМЕТА: 350-225 од 17.05.2024.год. ДАТУМ: фебруар 2025.год.
ЦРТЕЖ	ПОСТОЈЕЋЕ СТАЊЕ ОБЈЕКАТА И ИНФРАСТРУКТУРЕ	РАЗМЕРА: 1: 2500 / ЛИСТ БРОЈ: 3.
ОДГОВОРНИ УРБАНИСТА	Слађана Коцић, дипл. инж. грађ.	
ОБРАЂИВАЧИ	Стручни тим ЈП Урбанизам и изградња Лесковац	
ИЗВРШНИ ДИРЕКТОР СЕКТОРА ЗА УРБАНИЗАМ	Татјана Здравковић, дипл. инж. грађ.	