


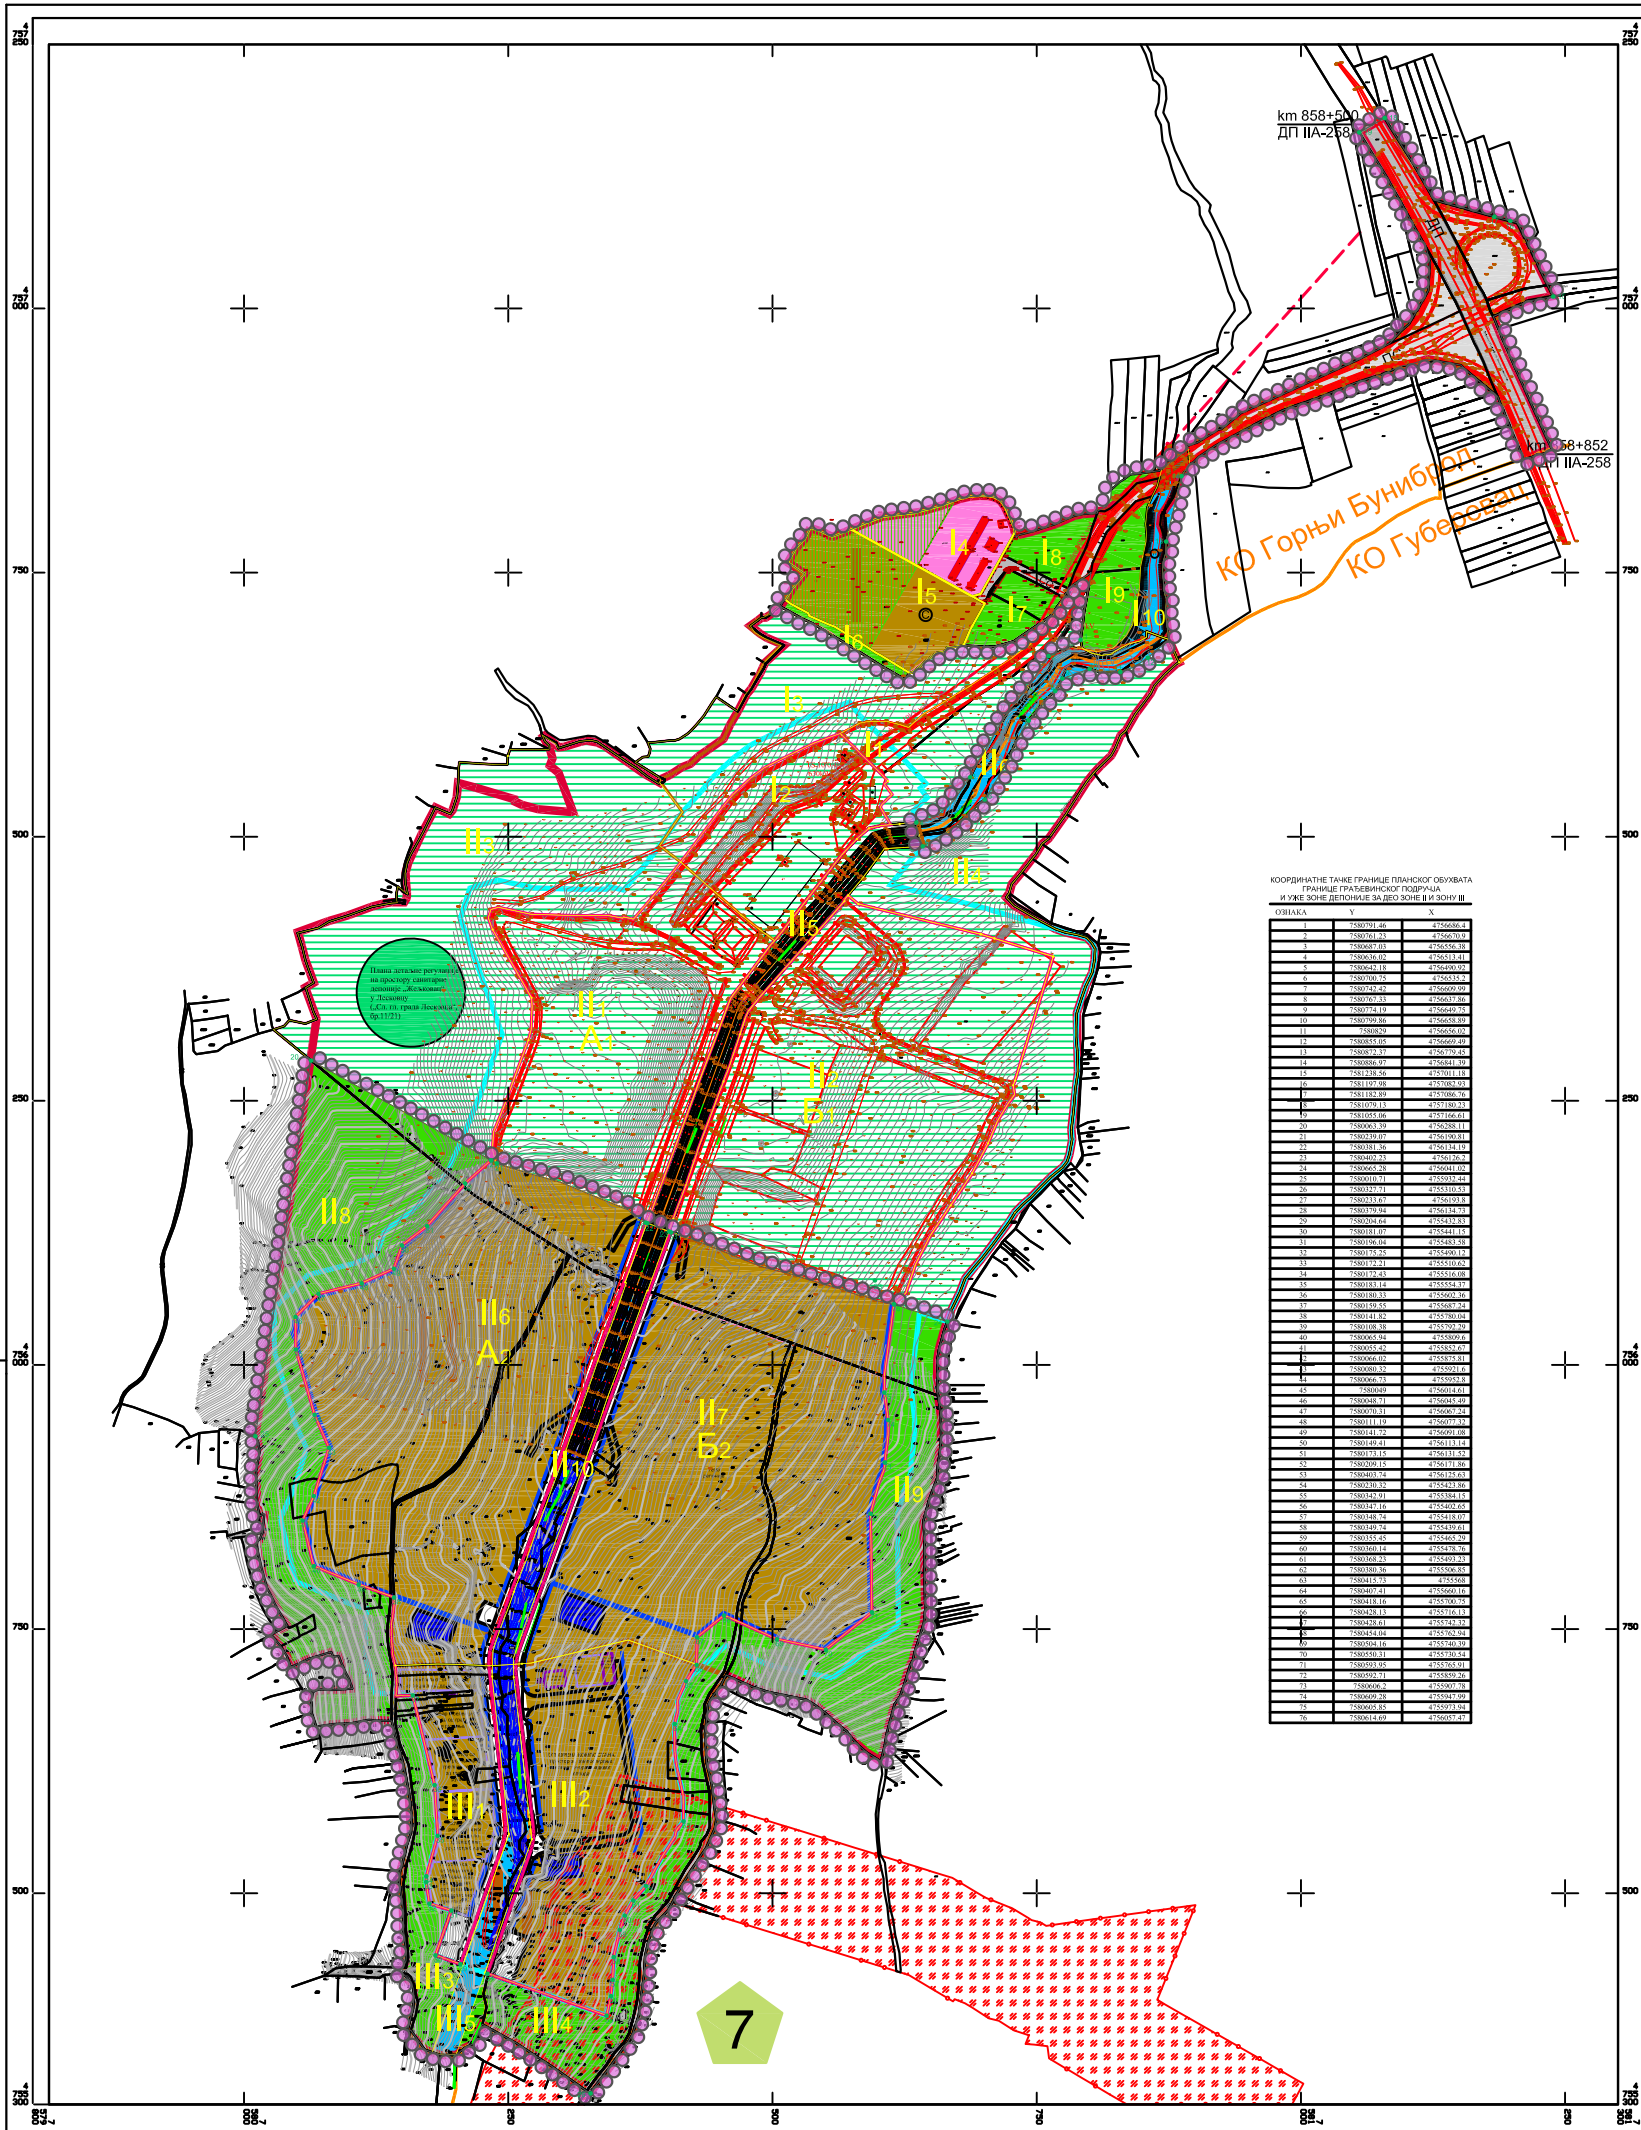

КООРДИНАТЕ ТАНКЕ ГРАНИЦЕ ПЛАНСКОГ ОБУХВАТА
ГРАНИЦЕ ГРАЂЕВИНСКОГ ПОДРУЧЈА
И УЖЕ ЗОНЕ ДЕПОНИЈЕ ЗА ДЕО ЗОНЕ II И ЗОНУ III

ОБЈАКА	Y	X
ЛЕГЕНДА

- Граница обухвата Плана детаљне регулације за делове зоне I и II и ЗОНУ III на простору санитарне депоније „Жељковац“ у Лесковцу и грађевинско подручје за део зоне I
- Граница Детаљног просторног плана за подручје МЗ „Горњи Бумброд“ на месту званом „Жељковац“ - Бумбродска долина КО Г. Бумброд у Горњем Бумброду за изградњу санитарне депоније, комуналног смећа Општине и Града Лесковца („Сл.г.л.општине Лесковац“ бр.7/83)
- Граница зоне са ознаком подручја према Детаљном просторном плану
- Граница важећег Плана детаљне регулације на простору санитарне депоније „Жељковац“ у Лесковцу („Сл.г.л.општине Лесковац“ бр.11/21)
- Граница шире зоне депоније „Жељковац“
- Граница грађевинског подручја и уже зоне депоније за део зоне II и зону III
- Граница и ознака урбанистичке целине
- Граница катастарских општина
- Катастарско стање
- Фактично стање
- Ознака координатне тачке границе планског обухвата, границе грађевинског подручја и уже зоне депоније за део зоне II и зону III

ГРАЂЕВИНСКО ПОДРУЧЈЕ ПЛАНСКОГ ОБУХВАТА
ГРАЂЕВИНСКО ЗЕМЉИШТЕ -објекти и површине од јавног значаја (инфраструктура)

Простор изван комплекса депоније „Жељковац“ -ДЕО ЗОНЕ I

- ДП Постојећи јавни пут -ДП I/A реда бр.258
- ПС Постојећа прилазна саобраћајница комплексу депоније
- СС Постојећа сервисна саобраћајница за прилаз прихватилишту за животине
- ОБ Постојећи комплекс прихватилишта за животине
- ОБјекти
- Заштитно зелено поље у комплексу
- Планирана комплекс постројења за контролисано управљање збрињавања остатака животињског порекла сагоревањима
- Заштитно зелено поље у комплексу
- Заштитно зелено

Простор комплекса депоније „Жељковац“ -ДЕО ЗОНЕ II

II Зона деловања комуналног отпада

- ПО Поље депоније комуналног отпада са пагунама
- Заштитно зелено

Простор комплекса депоније „Жељковац“ -ЗОНА III

III Зона деловања отпада од грађевина и рушевина и трепан биоразградивог отпада

- ТО Трпан и деловање отпада од грађевина и рушевина
- ТО Трпан биоразградивог отпада са лагуном
- Заштитно зелено

Простор између грађевинског подручја за део зоне II и зону III, и границе обухвата ПД-а -издвојених објеката

- Заштитно зелено
- Водно земљиште -норми потоца Бумбродска долина


Стечена урбанистичка обавеза

- Корекција границе стечене урбанистичке обавезе донетим планом

Простори и објекти посебне намене изван планског обухвата -издвојених објеката

- Зона забрањеног грађења око комплекса посебне намене 7

План детаљне регулације за делове зоне I и II и ЗОНУ III на простору санитарне депоније „Жељковац“ у Лесковцу

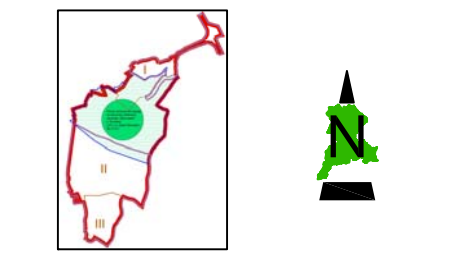

4.Планирана детаљна намена површина са поделом на карактеристичне целине Р-1:2500

Тит регулације бр.25/16000 Лесковац лист.ф.лист.213/008 каталог бр.07307422 ГМБ/00030074	ЈП УРБАНИЗАМ И ИЗГРАДЊА ЛЕСКОВАЦ
НАРУЧИЛАЦ	Град Лесковац
ПАРТНЕР НАРУЧИЛАЦА	ПРИВРЕДНО ДРУШТВО "РВМ ДЕПОНИЈА ДВА" ДОО Лесковац, Ул.Булевар ослобођења бр.147
ЕЛАБОРАТ	План детаљне регулације за делове зоне I и II и Зону III на простору санитарне депоније „Жељковац“ у Лесковцу 1:2500 18.02.2024. год.
ЦРТЕЖ	Планирана детаљна намена површина са поделом на карактеристичне целине 1:2500 18.02.2024. год.
ОДГОВОРНИ УРБАНИСТА	Слађана Коцић, дип.инж.град.
ОБРАТНИЦИ	Стручни тим ЈП Урбанизам и изградња Лесковац
ИЗВРШНИ ДИРЕКТОР СЕКТОРА ЗА УРБАНИЗАМ	Татјана Здравковић, дип.инж.град.