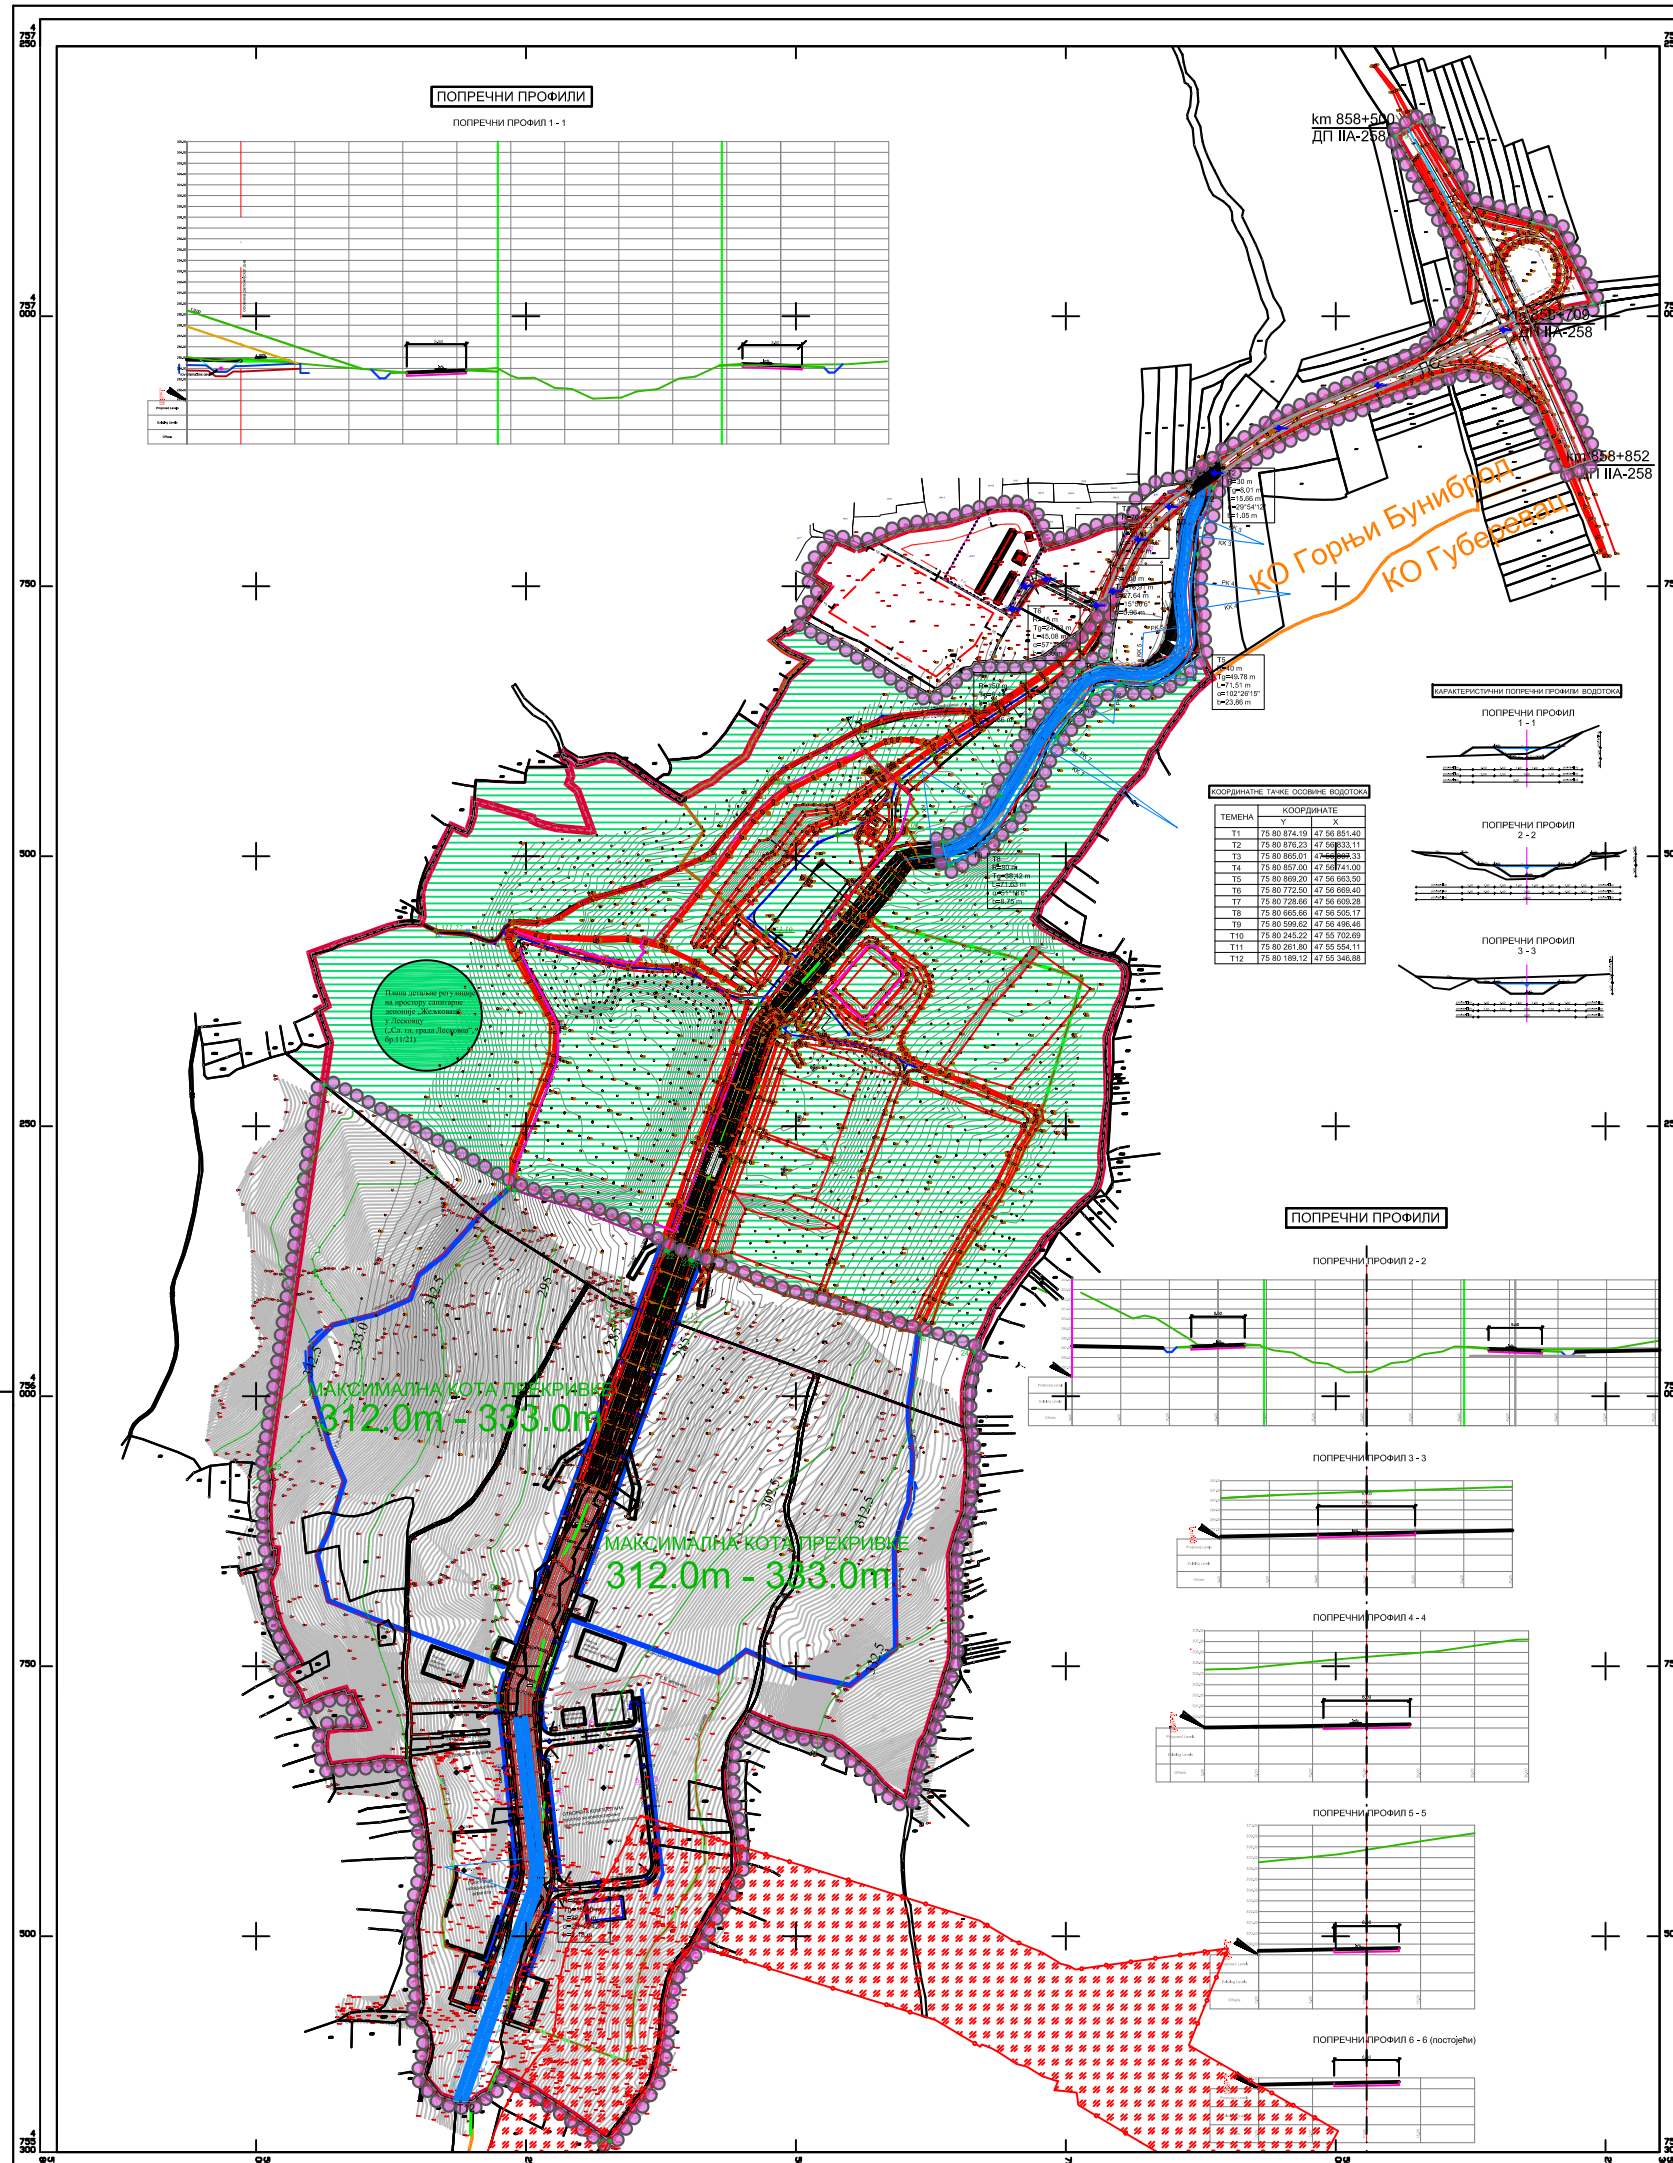

ЛЕГЕНДА

- Граница обухвата Плана детаљне регулације **за делове зоне I и II и ЗОНУ III на простору санитарне депоније „Жељковац“ у Лесковцу и грађевинско подручје за део зоне I**
- Граница Детаљног просторног плана за подручје МЗ "Горњи Буниброд" на месту званом "Жељковац" - Бунибродска долина ЈО Г. Буниброд у Горњем. Буниброду за изградњу санитарне депоније, комуналног смећа Општине и Града Лесковца ("Сл.гл.општине Лесковац" бр.7/83)
- Граница зоне са ознаком подручја према Детаљном просторном плану
- Граница важећег Плана детаљне регулације на простору санитарне депоније "Жељковац" у Лесковцу ("Сл.гл.града Лесковца" бр.11/21)
- Граница катастарских општина
- Катастарско стање
- Фактичко стање
- 1 Координатне тачке на граници обухвата Плана детаљне регулације
- Регулациона линија
- Грађевинска линија
- Осовина саобраћајница
- Мост
- 238.44 Кота терена
- 228,95 Кота нивелете

КООРДИНАТНЕ ТАЧКЕ ОСОВИНА САОБРАЋАЈНИЦА

ОЗНАКА	Y	X
O1	7581155.13	4756987.18
O2	7581039.02	4756935.97
O3	7580947.28	4756896.01
O4	7580837.72	4756854.44
O5	7580845.60	4756823.25
O6	7580816.93	4756793.04
O7	7580793.53	4756745.10
O8	7580778.41	4756731.99
O9	7580731.48	4756756.01
O10	7580711.87	4756750.04
O11	7580699.97	4756728.60
O12	7580356.65	4756078.97
O13	7580339.47	4756031.15
O14	7580324.86	4755993.69
O15	7580310.25	4755954.42
O16	7580288.73	4755891.40
O17	7580270.20	4755841.30
O18	7580249.15	4755785.36
O19	7580233.29	4755738.16
O20	7580222.24	4755708.23
O21	7580232.91	4755680.57
O22	7580229.90	4755655.73
O23	7580237.83	4755629.87
O24	7580235.92	4755603.78
O25	7580241.60	4755580.18
O26	7580241.17	4755557.71
O27	7580237.08	4755532.00
O28	7580226.04	4755512.89
O29	7580220.88	4755488.33
O30	7580208.16	4755465.33
O31	7580204.30	4755439.78
O32	7580236.70	4755431.87
O33	7580250.64	4755470.27
O34	7580267.21	4755521.08
O35	7580277.01	4755543.29
O36	7580317.41	4755549.24
O37	7580362.61	4755553.11
O38	7580368.65	4755583.11
O39	7580364.09	4755619.33
O40	7580359.19	4755657.11
O41	7580355.74	4755690.29
O42	7580353.81	4755714.90
O43	7580271.69	4755680.48
O44	7580265.68	4755665.51
O45	7580270.60	4755615.94
O46	7580275.87	4755570.02
O47	7580264.02	4755705.93
O48	7580261.92	4755728.00
O49	7580279.18	4755771.53
O50	7580299.96	4755828.88
O51	7580318.83	4755881.76
O52	7580340.64	4755943.58
O53	7580354.81	4755982.01
O54	7580368.40	4756018.89
O55	7580386.22	4756067.94

План детаљне регулације за делове зоне I и II и ЗОНУ III на простору санитарне депоније „Жељковац“ у Лесковцу

5.Регулационо-нивелациони план
Р-1:2500

Трг револуције бр.45 16000 Лесковац тел. и факс 213 069 матични број 07367422 ПИБ 100539074	ЈП УРБАНИЗАМ И ИЗГРАДЊА ЛЕСКОВАЦ
НАРУЧИЛАЦ	Град Лесковац
ПАРТНЕР НАРУЧИОЦА	ПРИВРЕДНО ДРУШТВО "PVW ДЕПОНИЈА ДВА" ДОО Лесковац, Ул.Булевар ослобођења бр.147
ЕЛАБОРАТ	План детаљне регулације за делове зоне I и II и ЗОНУ III на простору санитарне депоније „Жељковац“ у Лесковцу
ЦРТЕЖ	РЕГУЛАЦИОНО-НИВЕЛАЦИОНИ ПЛАН
ОДГОВОРНИ УРБАНИСТА	Слађана Коцић, дипл. инж., грађ.
ОБРАЂИВАЧИ	Стручни тим ЈП Урбанизам и изградња Лесковац
ИЗВРШНИ ДИРЕКТОР СЕКТОРА ЗА УРБАНИЗАМ	Татјана Здравковић, дипл. инж., грађ.