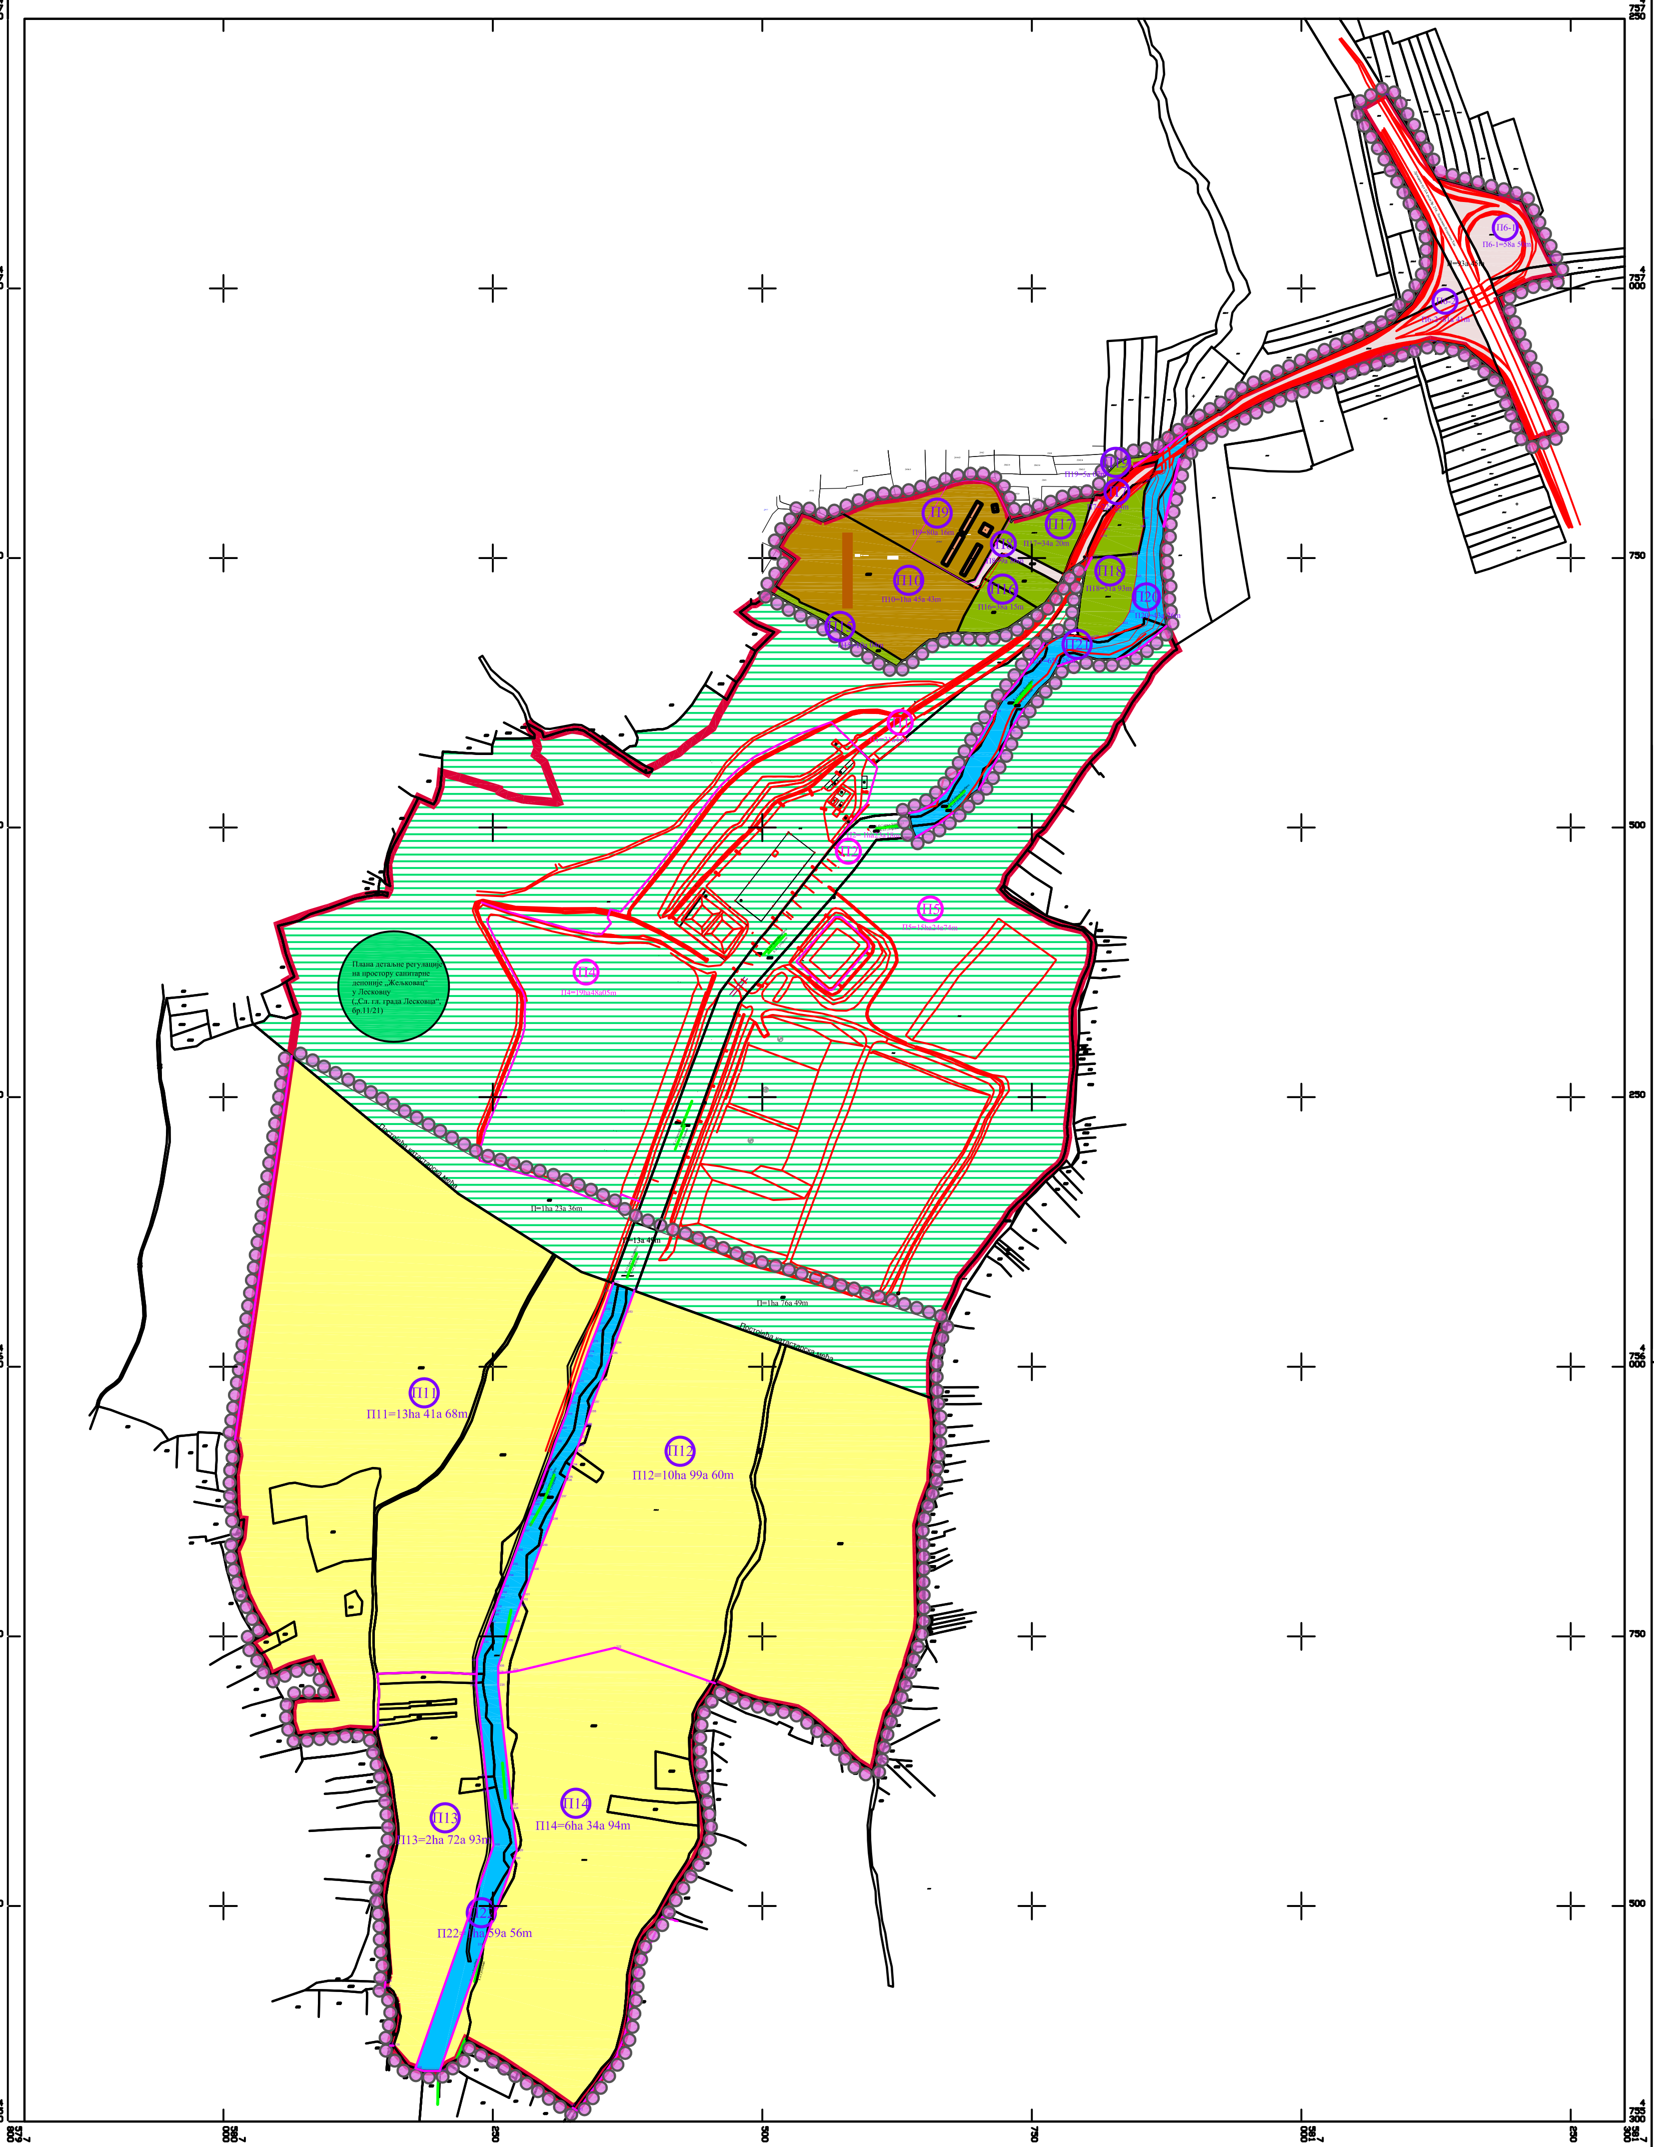

ЛЕГЕНДА

- Граница обухвата Плана детаљне регулације **за делове зоне I и II и ЗОНУ III на простору санитарне депоније „Жељковац“ у Лесковцу и грађевинско подручје за део зоне I**
- Граница Детаљног просторног плана за подручје МЗ "Горњи Буниброд" на месту званом "Жељковац" - Бунибродска долина КО Г. Буниброд у Горњем. Буниброду за изградњу санитарне депоније, комуналног смећа Општине и Града Лесковца ("Сл.гл.општине Лесковац" бр.7/93)
- Стечена урбанистичка обавеза -План детаљне регулације на простору санитарне депоније „Жељковац“ у Лесковцу („Сл. гл. града Лесковца“, бр.11/21)
- Катастарско стање
- Фактичко стање

ПАРЦЕЛА ЗЕМЉИШТА ЈАВНЕ НАМЕНЕ

- Парцелациона линија
- 2836 КО Г.Буниброд — Задржава се по фактичком стању на делу катастарске парцеле државног пута IIА реда бр.258
- П6-1, П6-2, П7, П8 — Саобраћајне површине
- П20, П21, П22 — Поток Бунибродска долина
- П11, П12 — Део комплекса депоније комуналног отпада
- П13 — Део комплекса депоније отпада од грађења и рушења
- П14 — Део комплекса депоније биоразградивог отпада
- П9 — Постојећи комплекс прихватилишта за животиње
- П10 — Планирани комплекс постројења за контролисано управљање збрињавања остатака животињског порекла сагоревањем
- П15, П16, П17, П18, П19 — Заштитно зеленило
- к.п.бр.2841 КО Горњи Буниброд и к.п. бр.7362 и 7360/2 КО Губеревац — Задржава се парцелација према донетом плану

КООРДИНАТНЕ ТАЧКЕ ПАРЦЕЛА ЗЕМЉИШТА ЈАВНЕ НАМЕНЕ

ОЗНАКА	Y	X
156	7581079.13	4757180.23
157	7581182.89	4757086.76
158	7581197.98	4757082.93
159	7581229.18	4757030.25
160	7581233.21	4757022.06
161	7581238.56	4757011.18
162	7581126.43	4756950.77
163	7581119.79	4756951.97
164	7581101.44	4756946.69
165	7581094.6	4756945.47
166	7581075.79	4756937.24
167	7581051.21	4756929.64
168	7581028.22	4756920.21
169	7580898.53	4756854.88
170	7580894.40	4756852.83
171	7580886.97	4756841.39
172	7580872.37	4756779.45
173	7580874.86	4756686.77
174	7580855.05	4756669.49
175	7580842.49	4756661.00
176	7580829.00	4756656.02
177	7580799.86	4756658.89
178	7580774.19	4756649.75
179	7580742.42	4756609.99
180	7580730.21	4756590.16
181	7580721.26	4756569.28
182	7580700.75	4756535.20
183	7580676.77	4756513.53
184	7580665.30	4756504.61
185	7580642.18	4756490.92
186	7580645.28	4756515.22
187	7580657.51	4756521.47
188	7580670.37	4756532.9
189	7580687.03	4756556.38
190	7580691.78	4756566.26
191	7580716.84	4756608.56
192	7580723.00	4756618.71
193	7580741.43	4756641.37
194	7580761.23	4756670.90
195	7580771.78	4756675.08
196	7580782.32	4756679.26
197	7580798.51	4756676.61
198	7580807.19	4756675.31
199	7580807.89	4756675.34
200	7580822.00	4756678.54
201	7580834.79	4756690.09
202	7580840.77	4756700.82
203	7580847.01	4756733.79
204	7580848.23	4756754.15
205	7580848.34	4756756.04
206	7580853.38	4756779.3
207	7580853.88	4756786.54
208	7580856.52	4756821.45
209	7580860.47	4756845.66
210	7580844.56	4756834.5
211	7580847.67	4756813.75
212	7580827.91	4756792.92
213	7580817.37	4756776.48
214	7580814.62	4756770.19
215	7580805.99	4756751.24
216	7580805.54	4756750.38
217	7580801.28	4756750.08
218	7581055.06	4757166.61
219	7580063.39	4756288.11
220	7580456.11	4755706.50
221	7580452.83	4755707.66
222	7580363.30	4755739.45
223	7580271.50	4755717.61
224	7580264.86	4755716.70
225	7580254.98	4755715.86
226	7580255.06	4755704.19
227	7580267.47	4755593.15
228	7580267.86	4755589.72
229	7580272.11	4755550.70
230	7580269.52	4755543.32
231	7580253.65	4755497.96
232	7580241.14	4755462.25
233	7580200.77	4755346.98

ОЗНАКА	Y	X
234	7580178.20	4755349.50
235	7580157.76	4755370.40
236	7580154.64	4755370.51
237	7580149.68	4755424.28
238	7580150.35	4755429.47
239	7580139.71	4755663.14
240	7580142.97	4755667.13
241	7580234.61	4755704.96
242	7580234.68	4755706.92
243	7580234.97	4755715.15
244	7580235.45	4755729.31
245	7580240.20	4755743.88
246	7580242.99	4755751.32
247	7580247.23	4755762.56
248	7580249.78	4755769.32
249	7580251.41	4755773.89
250	7580252.40	4755776.65
251	7580255.45	4755785.13
252	7580257.14	4755789.84
253	7580259.15	4755795.45
254	7580263.23	4755805.72
255	7580267.38	4755816.16
256	7580271.92	4755829.18
257	7580278.08	4755846.85
258	7580280.27	4755852.77
259	7580283.75	4755862.15
260	7580287.23	4755871.54
261	7580288.98	4755876.47
262	7580289.30	4755877.38
263	7580294.12	4755890.72
264	7580298.94	4755903.49
265	7580302.47	4755912.85
266	7580308.18	4755929.79
267	7580312.86	4755942.08
268	7580317.91	4755955.29
269	7580321.54	4755965.55
270	7580324.53	4755973.97
271	7580328.51	4755985.58
272	7580332.49	4755997.19
273	7580336.62	4756009.05
274	7580338.08	4756013.24
275	7580341.72	4756022.47
276	7580345.42	4756031.88
277	7580348.03	4756038.97
278	7580352.84	4756052.13
279	7580354.79	4756057.81
280	7580359.37	4756071.09
281	7580361.66	4756077.54
282	7580381.23	4756070.43
283	7580373.83	4756049.96
284	7580363.38	4756021.30
285	7580359.79	4756011.70
286	7580350.56	4755987.03
287	7580342.89	4755966.52
288	7580339.95	4755957.64
289	7580336.05	4755945.82
290	7580335.80	4755945.07
291	7580331.78	4755934.08
292	7580328.94	4755926.32
293	7580326.95	4755920.87
294	7580322.47	4755908.39
295	7580318.32	4755896.85
296	7580317.89	4755895.66
297	7580312.63	4755881.01
298	7580304.47	4755858.02
299	7580294.85	4755833.71
300	7580286.83	4755811.37
301	7580278.47	4755787.90
302	7580276.74	4755783.39
303	7580274.54	4755777.62
304	7580269.04	4755763.22
305	7580262.85	4755745.36
306	7580254.94	4755722.41
307	7580243.76	4755619.65
308	7580244.94	4755608.68
309	7580250.60	4755555.84
310	7580010.71	4755932.44
311	7580324.15	4755312.80
312	7580327.71	4755310.53

План детаљне регулације за делове зоне I и II и ЗОНУ III на простору санитарне депоније „Жељковац“ у Лесковцу

7.План грађевинских парцела земљишта јавне намене

Р-1:2500

Трг револуције бр.45 16000 Лесковац тел. и факс 213 009 матични број: 07367422 ПИБ:100539074	ЈП УРБАНИЗАМ И ИЗГРАДЊА ЛЕСКОВАЦ
НАРУЧИЛАЦ	Град Лесковац
ПАРТНЕР НАРУЧИОЦА	ПРИВРЕДНО ДРУШТВО "PWW ДЕПОНИЈА ДВА" ДОО Лесковац, Ул.Булевар ослобођења бр.147
ЕЛАБОРАТ	План детаљне регулације за делове зоне I и II и Зону III на простору санитарне депоније „Жељковац“ у Лесковцу; БРОЈ ПРЕДМЕТА: 350-225 од 17.05.2024.год.; ДАТУМ: септембар 2026.год.
ЦРТЕЖ	ПЛАН ГРАЂЕВИНСКИХ ПАРЦЕЛА ЈАВНЕ НАМЕНЕ; РАЗМЕРА: 1:2500; ЛИСТ БРОЈ: 7.
ОДГОВОРНИ УРБАНИСТА	Слађана Коцић, дипл. инж. грађ.
ОБРАЂИВАЧИ	Стручни тим ЈП Урбанизам и изградња Лесковац
ИЗВРШНИ ДИРЕКТОР СЕКТОРА ЗА УРБАНИЗАМ	Татјана Здравковић, дипл. инж. грађ.