



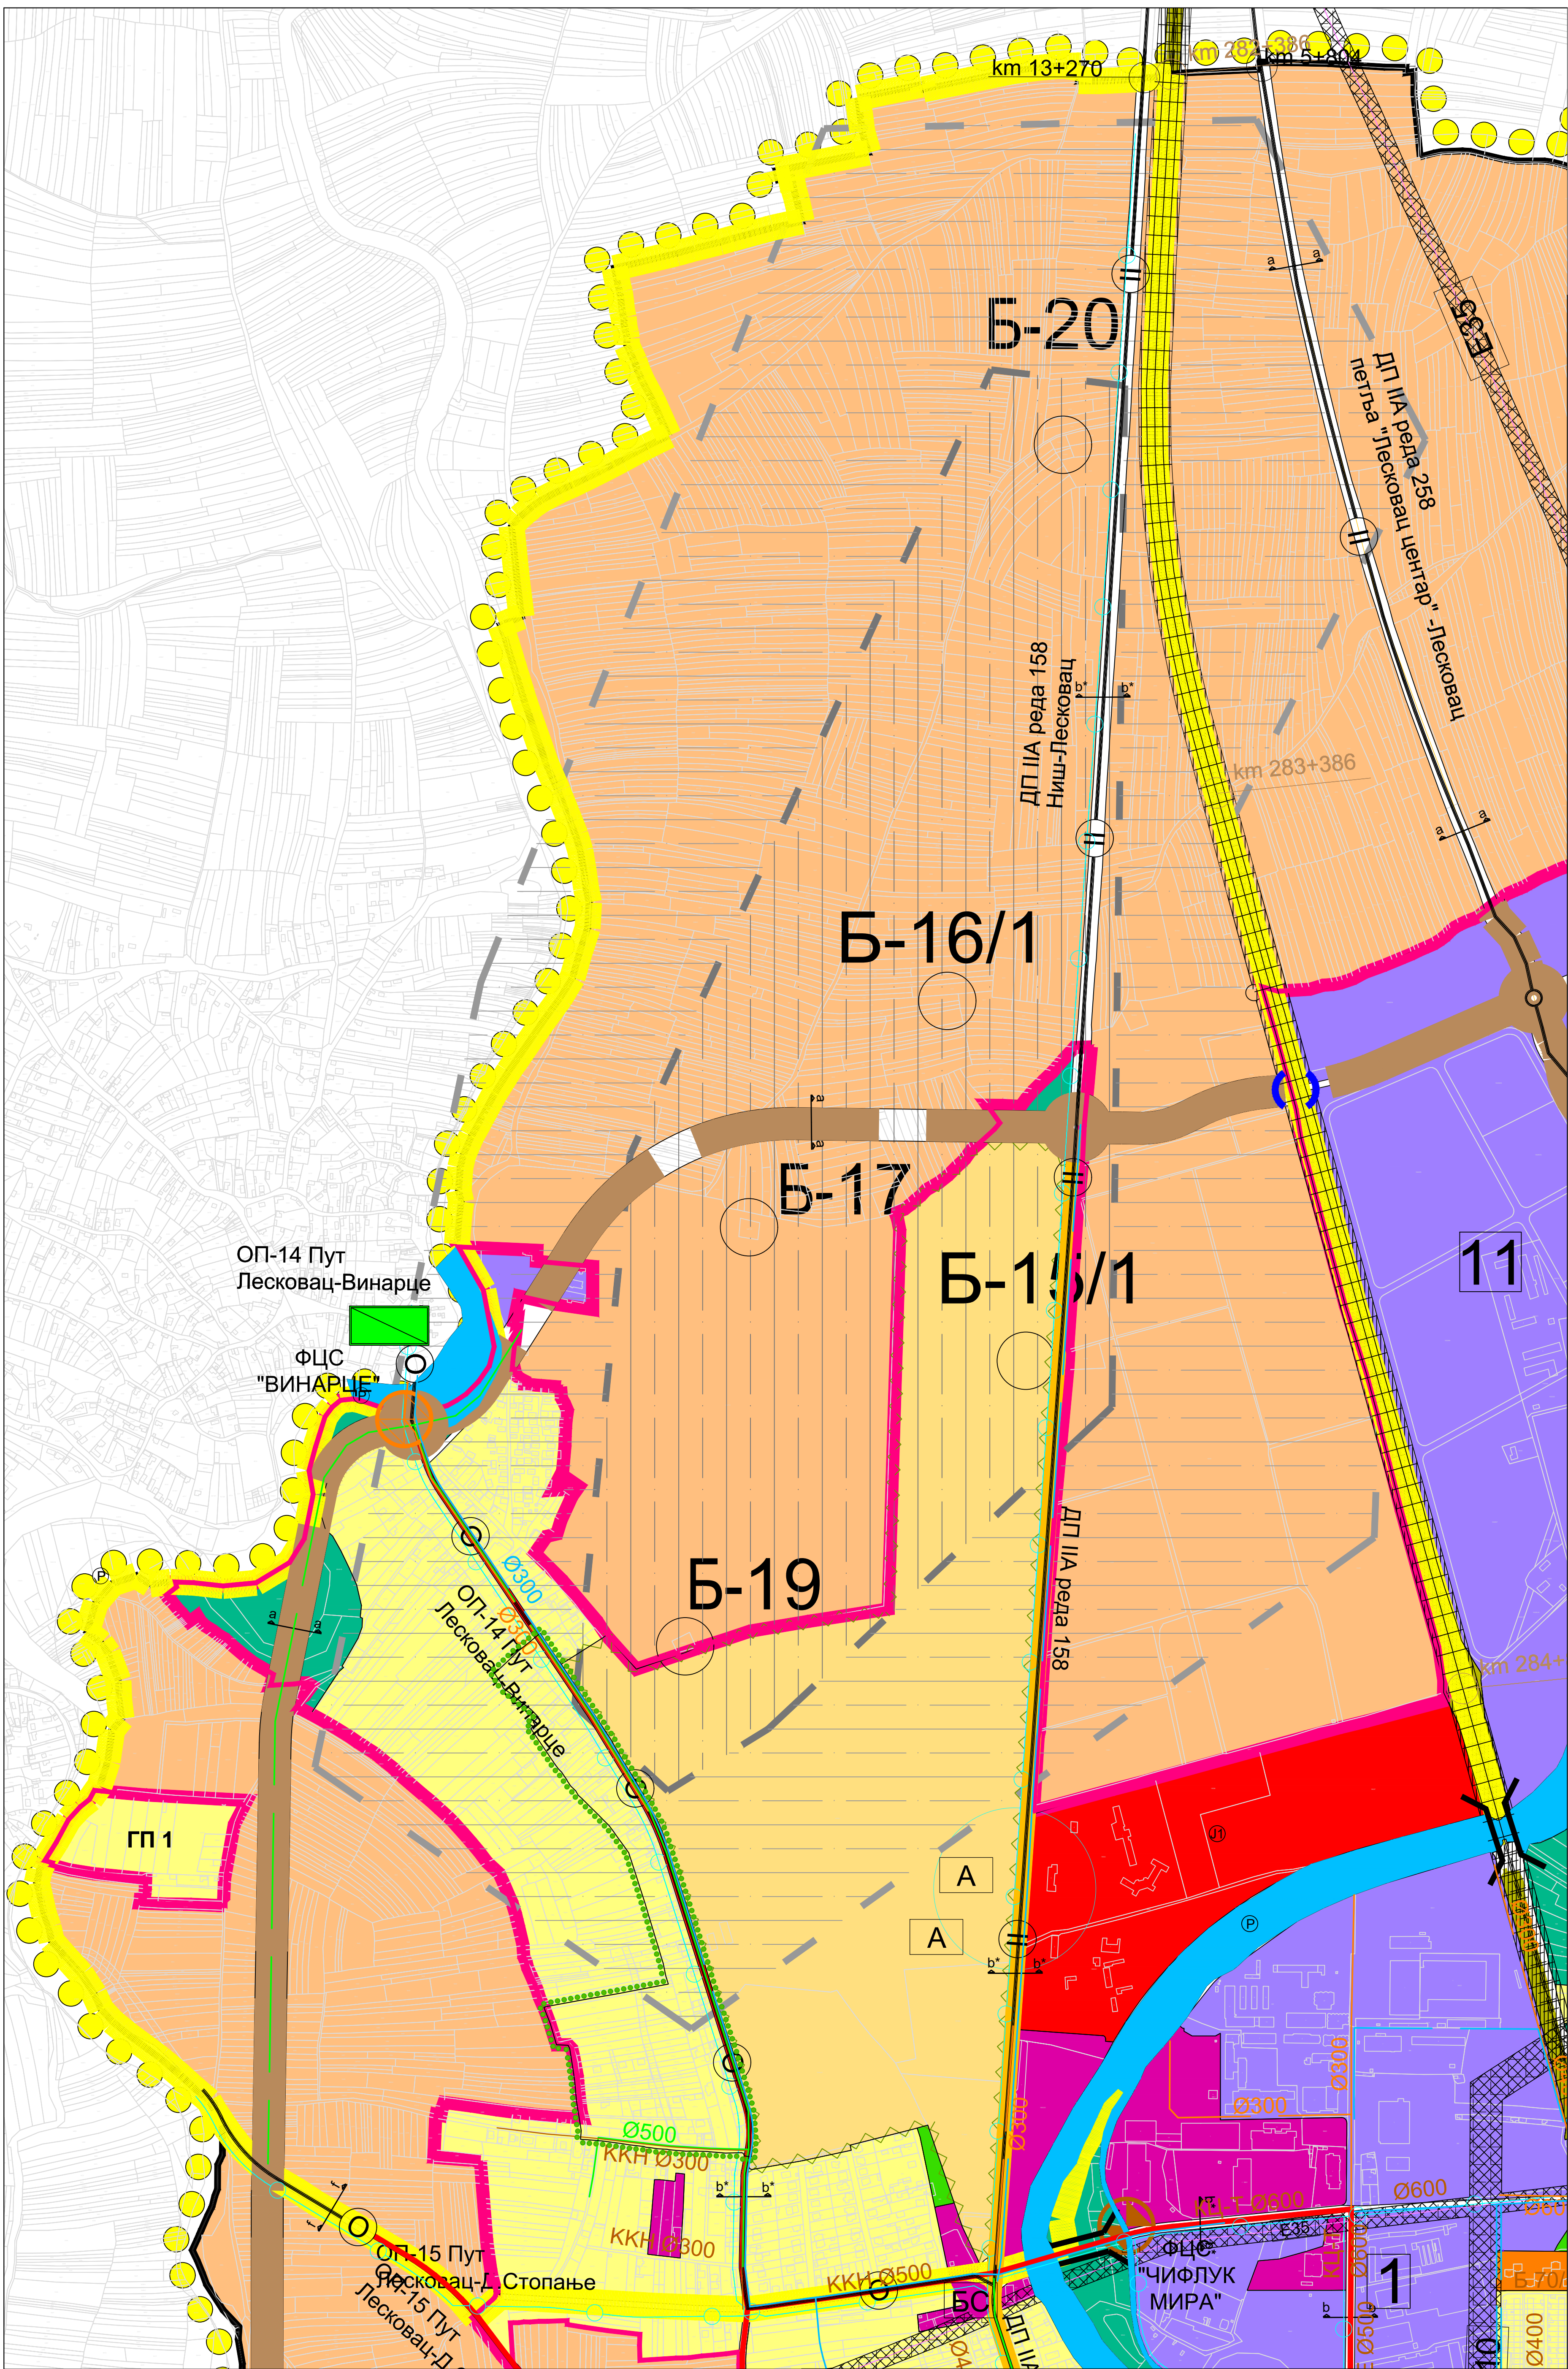


ЛЕГЕНДА

ГРАНИЦЕ	
	Граница Плана генералне регулације 14
	Граница грађевинског подручја
	Граница прве измене и допуна на делу обухвата Плана генералне регулације 14 у Лесковцу
ЗЕМЉИШТЕ У ГРАЂЕВИНСКОМ ПОДРУЧЈУ	
ГРАЂЕВИНСКО ЗЕМЉИШТЕ ЈАВНЕ НАМЕНЕ	
Површина за јавне намене	
	Образовање
	Површине и објекти посебне намене
Зелене површине	
	Јавне зелене површине
	Заштитне зелене површине
Водно земљиште	
	Река
Одбрамбени насип	
САОБРАЋАЈНА ИНФРАСТРУКТУРА	
Јавна друмска инфраструктура	
	Државни путеви II реда
	Општински путеви
	Обилазница око града
	Магистралне саобраћајнице
	Градске саобраћајнице
	Сабирне улице
	Бициклистички коридори
	Петља (кружна раскрсница)
	Стационажа друмског саобраћаја
3911	Ознака чвора државне путне мреже
Јавна железничка инфраструктура	
Инфраструктурни коридори у функцији железничког саобраћаја	
	Једноколовсечна железничка пруга
	Стационажа железничког саобраћаја
	Постојећи денивелисани укрштај
Површине и објекти у функцији друмског саобраћаја	
	Саобраћајне површине
	Бензинска станица
Површине у функцији железничког саобраћаја	
	Железничко земљиште
ТЕХНИЧКА И КОМУНАЛНА ИНФРАСТРУКТУРА	
	Површине и објекти у функцији водопривредне делатности
	Површине и објекти у функцији енергетске делатности
	Површине и објекти у функцији електрокомуникационих делатности
ОДВОЂЕЊЕ ОТПАДНЕ И АТМОСФЕРСКЕ КАНАЛИЗАЦИЈЕ	
Постојеће	
	Фекална црпна станица "Чифлук Мира"
Планирано	
	Фекална црпна станица "Винарце"
	Постројење за пречишћавање атмосферских вода
ВОДОСНАБДЕВАЊЕ	
	Планирано

ГРАЂЕВИНСКО ЗЕМЉИШТЕ ОСТАЛЕ НАМЕНЕ	
Површине за становање	
	Површине за вишепородично становање
	Површине за породично становање
Површине за привредне делатности	
	Површине за комерцијалне делатности
	Површине за индустрију и производњу
	"Северна" Обухват, нумерација и назив привредне зоне
	"Зелена -запад" производно-пословна зона
ЗЕМЉИШТЕ ВАН ГРАЂЕВИНСКОГ ПОДРУЧЈА	
	Пољопривредно земљиште
ПОВРШИНЕ У КОЈИМА СЕ СПРОВОДЕ ПОСЕБНО ПРОПИСАНИ РЕЖИМИ ЗАШТИТЕ И КОРИШЋЕЊА ПРОСТОРА	
Зоне изворишта за снабдевање водом	
	Зона санитарне заштите 2
	Зона санитарне заштите 3
Заштитни појасеви линијских инфраструктурних коридора	
	Заштитни појас електроенергетске инфраструктуре
	Пругни и инфраструктурни појас железничке инфраструктуре

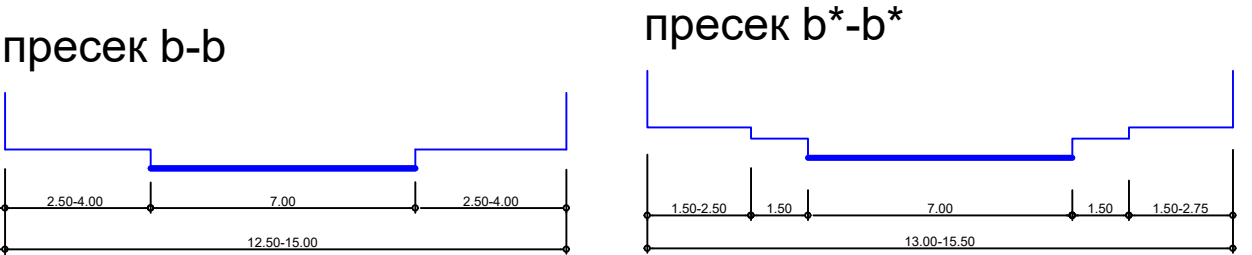

ПРВА ИЗМЕНА
И ДОПУНА НА ДЕЛУ ОБУХВАТА
ПЛАНА ГЕНЕРАЛНЕ РЕГУЛАЦИЈЕ 14
У ЛЕСКОВЦУ - „ЧИФЛУК МИРА“

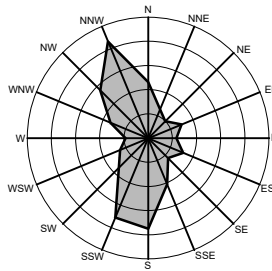

ИЗВОД ИЗ ГЕНЕРАЛНОГ
УРБАНИСТИЧКОГ ПЛАНА ЛЕСКОВЦА
(са временским хоризонтом од 2022
до 2032) 1:5000



Трт. регулације бр. 45 16000 Лесковац лист и фонд: 2/3.009 матични бр. 07367422 ПИБ: 100539074		ЈП УРБАНИЗАМ И ИЗГРАДЊА ЛЕСКОВАЦ	
ИНВЕСТИТОР	ГРАД ЛЕСКОВАЦ	ЕЛАБОРАТ	Прва измена и допуна на делу обухвата Плана генералне регулације 14 у Лесковцу - „Чифлук Мира“
ЦРТЕЖ	Извод из Генералног урбанистичког плана Лесковца (са временским хоризонтом од 2022 до 2032)	БРОЈ ПРЕДМЕТА	390/14024-02
ОДГОВОРНИ УРБАНИСТА	Снежана Стојановић, дипл. инж. арх.	РАЗМЕР	1:5000
ОБРАТИВАЧИ	Стручни тим ЈП Урбанизам и изградња Лесковца	ЛИСТ БРОЈ	01.
ИЗВРШНИ ДИРЕКТОР СЕКТОРА ЗА УРБАНИЗАМ	Татјана Здравковић, дипл. инж. грађ.	ПОДПИС	ЈП Урбанизам и изградња