


КАТАСТАРСКО-ТОПОГРАФСКИ ПЛАН
на кп.бр.3830,3831,3832,3834,3835,3836
3837,3838,3839,3840,3841,4480,4472,
4424 и 6980
P = 1:2500

Република Србија
Општина Лесковац

К.О.Брестовац

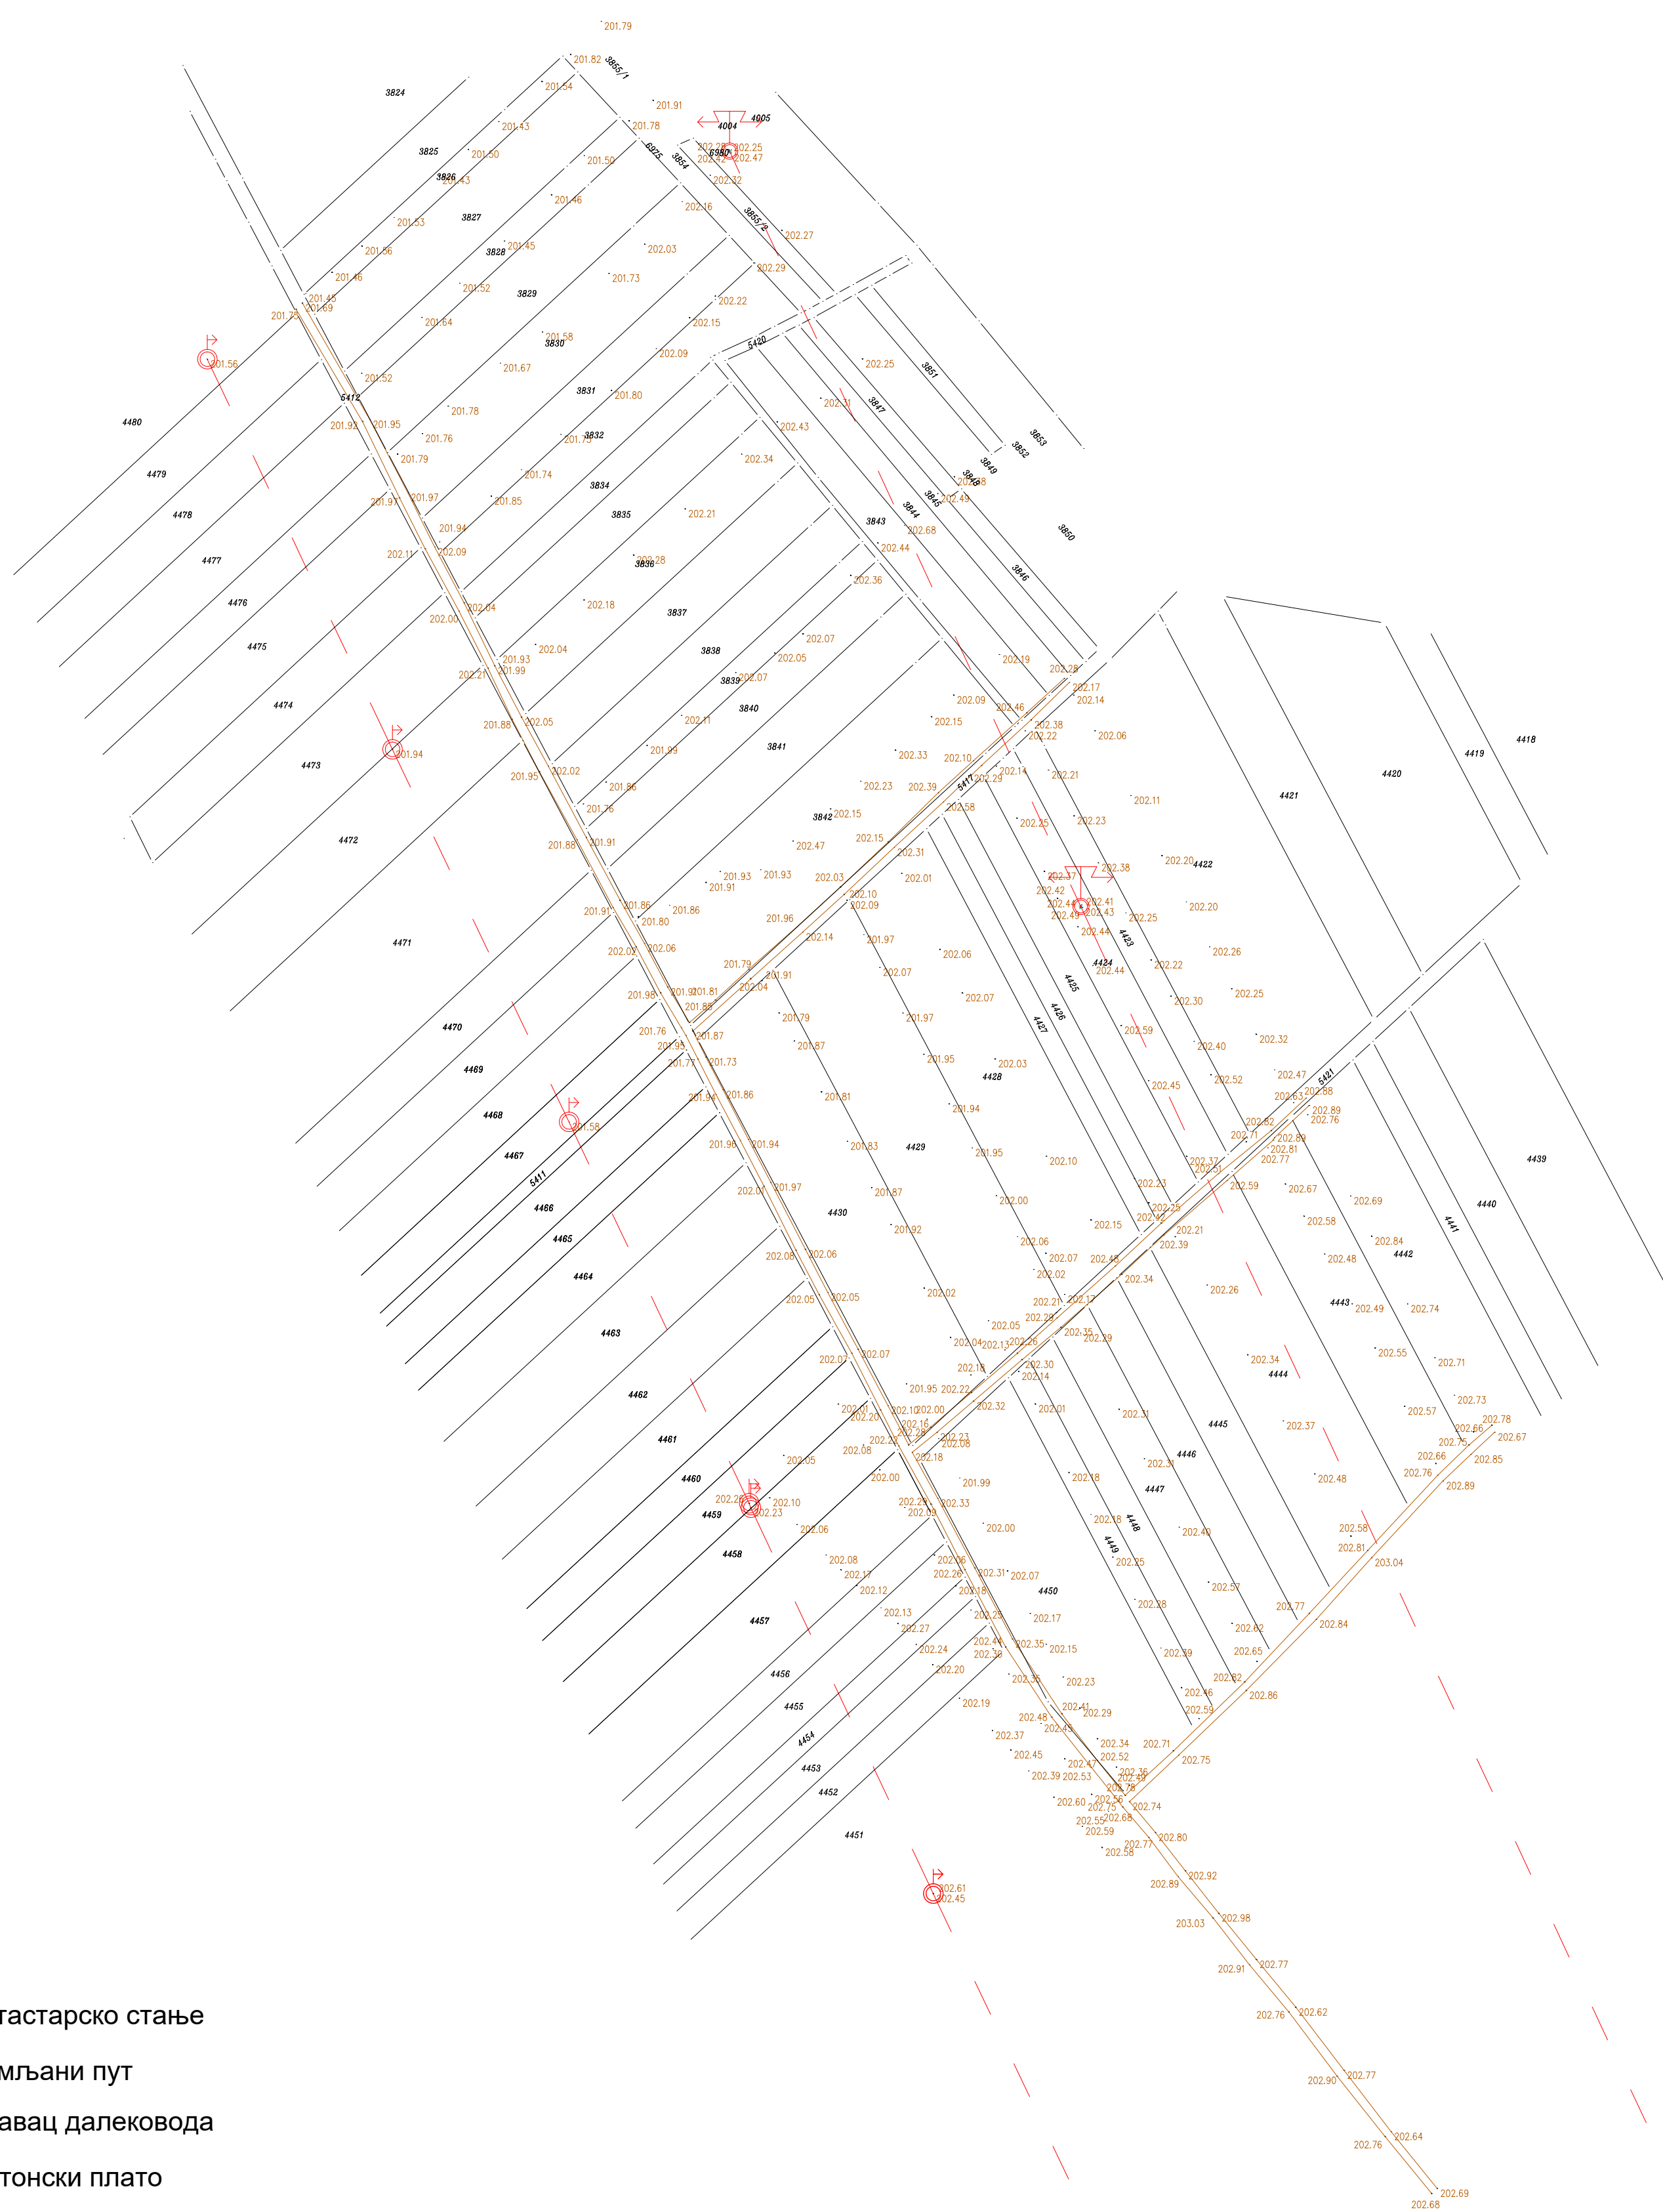

ЛЕГЕНДА

- катастарско стање
- земљани пут
- правац далековода
- бетонски плато
- бетонска бандера
- далековод

Израдио:

Геодетски биро

**GE
PROJEKT
INŽENJERING**

"GEO PROJEKT INŽENJERING"

ул.БАБИЧКОГ ОДРЕДА ББ, ЛЕСКОВАЦ

РЕПУБЛИЧКИ ГЕОДЕТСКИ ЗАВОД
Служба за катастар непокретности Лесковац
предмет број:952-065-6337/2023

МП

