



1.1. НАСЛОВНА СТРАНА

1/1 – ПРОЈЕКАТ АРХИТЕКТУРЕ

Инвеститор: СУНЦЕ И ОВЦЕ ДОО ЗРЕЊАНИН,
ул.Тоше Јовановића 28, I/5,
23000 Зрењанин

Објекат: **Соларна електрана на земљи излазне активне
снаге 466.60kW на КП бр. 3265, 3266, 6989 и 3269
све у КО Брестовац у Брестовцу**

- Фотонапонско поље са инверторима (обј.1),
спратности П (категирија Г,
класификациона ознака 230201);
- Трафостаница (обј.2) производње 0.4/10
kV/kV снаге 630 kVA, спратности П
(категирија Г, класификациона ознака
(221420)
- Сепаратор масти, уља и нафтних деривата
(обј.3) (категирија Г, класификациона
ознака 222330)

Врста техничке документације: ИДР - Идејно решење

Ознака и назив дела пројекта: 1 – пројекат архитектуре

Врста радова: Нова градња

Пројектант: АРХИПЛАН ИНЖЕЊЕРИНГ 016 ДОО Брестовац
ул. Трг Слободе бр.5 Брестовац, Огранак:
Станоја Главаша 34д/19, Лесковац

Одговорно лице пројектанта: Жикица Стојановић
Потпис:



Одговорни пројектант: Марија Д. Момчиловић, дипл.инж.арх.
Број лиценце: 300 А 00056 19
Потпис:



Број дела пројекта: ИДР – А- 1/2024
Место и датум: Лесковац, мај 2024. године



1.2. САДРЖАЈ ПРОЈЕКТА АРХИТЕКТУРЕ

1.1- НАСЛОВНА СТРАНА

1.2 - САДРЖАЈ ПРОЈЕКТА АРХИТЕКТУРЕ


1.3 - РЕШЕЊЕ О ИМЕНОВАЊУ ОДГОВОРНОГ ПРОЈЕКТАНТА ПРОЈЕКТА АРХИТЕКТУРЕ

1.4 - ИЗЈАВА ОДГОВОРНОГ ПРОЈЕКТАНТА ПРОЈЕКТА АРХИТЕКТУРЕ

1.5 - ТЕКСТУАЛНА ДОКУМЕНТАЦИЈА

1.6 – НУМЕРИЧКА ДОКУМЕНТАЦИЈА

1.7 – ГРАФИЧКА ДОКУМЕНТАЦИЈА

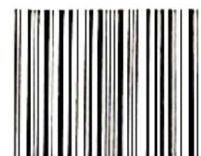

БД 91656/2021

Дана, 10.11.2021. године
Београд

Регистратор Регистра привредних субјеката који води Агенција за привредне регистре, на основу члана 15. став 1. Закона о поступку регистрације у Агенцији за привредне регистре („Службени гласник РС“, бр. 99/2011, 83/2014 и 31/2019), одлучујући о јединственој регистрационој пријави оснивања правних лица и других субјеката и регистрације у јединствени регистар пореских обвезника, коју је поднео/ла:

Име и презиме: Жикица Стојановић

доноси

РЕШЕЊЕ

Усваја се јединствена регистрациона пријава оснивања правних лица и других субјеката и регистрације у јединствени регистар пореских обвезника, па се у Регистар привредних субјеката региструје:

ARHIPLAN INŽENJERING 016 DOO BRESTOVAC

са следећим подацима:

Пословно име: ARHIPLAN INŽENJERING 016 DOO BRESTOVAC

Скраћено пословно име: ARHIPLAN INŽENJERING 016 DOO BRESTOVAC

Регистарски број/Матични број: 21734128

ПИБ (додељен од Пореске управе РС): 112761090

Правна форма: Друштво са ограниченом одговорношћу

Седиште: БРЕСТОВАЦ, ТРГ СЛОБОДЕ 5, БРЕСТОВАЦ, ЛЕСКОВАЦ, 16253 БРЕСТОВАЦ, Србија

Претежна делатност: 7111 - Архитектонска делатност

Време трајања: неограничено

Основни капитал:

Новчани капитал

Уписан: 5.000,00 RSD

Уплаћен: 5.000,00 RSD

Подаци о члановима:

- Име и презиме: Жикица Стојановић
ЈМБГ: 0906981740024
Подаци о улогу члана
Новчани улог
Уписан: 5.000,00 RSD
Уплаћен: 5.000,00 RSD
Удео: 100,00%

Законски (статутарни) заступници:**Физичка лица:**

- Име и презиме: Жикица Стојановић
ЈМБГ: 0906981740024
Функција у привредном субјекту: Директор
Начин заступања: самостално

Огранци:

- Назив огранка: ARHIPLAN INŽENJERING 016 DOO BRESTOVAC OGRANAK 1
Адреса: СВЕТОЗАРА МАРКОВИЋА 37-41, локал бр. 10, спрат 1, ЛЕСКОВАЦ, 16000, Србија
Претежна делатност: 7111 - Архитектонска делатност
Заступник огранка
Физичка лица
 - Име и презиме: Жикица Стојановић
ЈМБГ: 0906981740024
Начин заступања: самостално

Датум оснивачког акта: 09.11.2021 године

Адреса за пријем поште: СВЕТОЗАРА МАРКОВИЋА 37-41, спрат 1, локал бр.10, ЛЕСКОВАЦ, 16000, Србија

Адреса за пријем електронске поште: arhiplan2021@gmail.com

Регистрација документа:

Уписује се:

- Оснивачки акт од 09.11.2021 године.

Образложење

Поступајући у складу са одредбом члана 17. став 3. Закона о поступку регистрације у Агенцији за привредне регистре, подношењем јединствене регистрационе пријаве оснивања правних лица и других субјеката и регистрације у јединствени регистар пореских обвезника број БД 91656/2021, дана 05.11.2021. године, подносилац је стекао право на плаћање умањеног износа накнаде, засновано подношењем пријаве која је решењем Регистратора БД 86217/2021

Страна 2 од 3

од 20.10.2021. године одбачена, јер је утврђено да нису испуњени услови из члана 14. став 1. тачка 8. истог Закона.

Проверавајући испуњеност услова за регистрацију, прописаних одредбом члана 14. Закона о поступку регистрације у Агенцији за привредне регистре, Регистратор је утврдио да су испуњени услови за регистрацију, па је одлучио као у диспозитиву решења, у складу са одредбом члана 16. Закона.

Висина накнаде за вођење поступка регистрације утврђена је Одлуком о накнадама за послове регистрације и друге услуге које пружа Агенција за привредне регистре („Сл. гласник РС”, бр. 119/2013, 138/2014, 45/2015, 106/2015, 32/2016, 60/2016, 75/2018, 73/2019, 15/2020, 91/2020, 11/2021 и 66/2021).

УПУТСТВО О ПРАВНОМ СРЕДСТВУ:

Против ове одлуке може се изјавити жалба у року од 30 дана од дана објављивања одлуке на интернет страни Агенције за привредне регистре, министру надлежном за послове привреде, а преко Агенције за привредне регистре. Административна такса за жалбу у износу од 480,00 динара и решење по жалби у износу од 550,00 динара, уплаћује се у буџет Републике Србије. Жалба се може изјавити и усмено на записник у Агенцији за привредне регистре.



ОБАВЕШТЕЊЕ:

Обавештавамо вас да сте у обавези да се обратите Пореској управи, уколико се у прилогу овог решења не налази потврда о додели пореског идентификационог броја (ПИБ), ради доделе истог као и поднесете јединствену пријаву на обавезно социјално осигурање, ОДМАХ по пријему овог обавештења, на једном од шалтера било које организационе јединице организације за обавезно социјално осигурање (Републички фонд за пензијско и инвалидско осигурање, Републички завод за здравствено осигурање, Национална служба за запошљавање) или преко портала Централног регистра обавезног социјалног осигурања (<http://www.croso.rs/>).

Напомена: Од 1. октобра 2018. привредни субјекти немају обавезу да употребљавају печат у пословним писмима и другим документима

Напомена: Лице овлашћено за заступање привредног субјекта има обавезу да у року од 15 дана од дана регистрације оснивања изврши евидентирање стварног власника у Централну евиденцију стварних власника, под претњом прекршајне одговорности.



5000222274130

Регистар привредних субјеката
БД 1099/2024

Дана, 12.01.2024. године
Београд

Регистратор Регистра привредних субјеката који води Агенција за привредне регистре, на основу члана 15. став 1. Закона о поступку регистрације у Агенцији за привредне регистре („Службени гласник РС“, др. 99/2011, 83/2014, 31/2019 и 105/2021), одлучујући о регистрационој пријави промене података код ARHIPLAN INŽENJERING 016 DOO BRESTOVAC, матични број: 21734128, коју је поднео/ла:

Име и презиме: Жикица Стојановић

доноси

РЕШЕЊЕ

УСВАЈА СЕ регистрациона пријава, па се у Регистар привредних субјеката региструје промена података код:

ARHIPLAN INŽENJERING 016 DOO BRESTOVAC

Регистарски/матични број: 21734128

и то следећих промена:

Промена података о регистрованим огранцима:

За огранак:

- ☐ ARHIPLAN INŽENJERING 016 DOO BRESTOVAC OGRANAK 1
Седиште: СВЕТОЗАРА МАРКОВИЋА 37-41, локал др. 10 , спрат 1 , ЛЕСКОВАЦ , Србија
Промена адресе
Брише се:
Адреса: СВЕТОЗАРА МАРКОВИЋА 37-41, локал др. 10 , спрат 1 , ЛЕСКОВАЦ , Србија
Уписује се:
Адреса: СТАНОЈА ГЛАВАША 34Д , стан 19 , ЛЕСКОВАЦ , Србија

Образложење

Подносилац регистрационе пријаве поднео је дана 09.01.2024. године регистрациону пријаву промене података број БД 1099/2024 и уз пријаву је доставио документацију наведену у потврди о примљеној регистрационој пријави.

Проверавајући испуњеност услова за регистрацију промене података, прописаних одредбом члана 14. Закона о поступку регистрације у Агенцији за привредне регистре, Регистратор је утврдио да су испуњени услови за регистрацију, па је одлучио као у диспозитиву решења, у складу са одредбом члана 16. Закона.

Висина накнаде за вођење поступка регистрације утврђена је Одлуком о накнадама за послове регистрације и друге услуге које пружа Агенција за привредне регистре („Сл. гласник РС” 131/2022).

УПУТСТВО О ПРАВНОМ СРЕДСТВУ:

Против ове одлуке може се изјавити жалба у року од 30 дана од дана објављивања одлуке на интернет страни Агенције за привредне регистре, министру надлежном за послове привреде, а преко Агенције за привредне регистре. Административна такса за жалбу у износу од 560,00 динара и решење по жалби у износу од 660,00 динара, уплаћује се у буџет Републике Србије. Жалба се може изјавити и усмено на записник у Агенцији за привредне регистре.

РЕГИСТРАТОР

Миладин Маглов



РЕПУБЛИКА СРБИЈА
МИНИСТАРСТВО ФИНАНСИЈА
ПОРЕСКА УПРАВА
- Централа -
Број: РЕГ-922614
Београд

Број предмета: БП-1458783

На основу члана 28. ст. 9. и 10. Закона о пореском поступку и пореској администрацији ("Сл. гласник РС" бр. 80/02, 84/02 - исправка, 23/03 - исправка, 70/03, 55/04, 61/05, 85/05 - др. закон, 62/06 - др. закон, 61/07, 20/09, 72/09 - др. закон, 53/10, 101/11, 2/12 - исправка, 93/12, 47/13, 108/13, 68/14, 105/14, 112/15, 15/16, 108/16, 30/18, 95/18, 86/19, 144/20), издаје се:

ПОТВРДА
о извршеној регистрацији

Пореском обвезнику ARHIPLAN INŽENJERING 016 DOO BRESTOVAC, са седиштем у месту Брестовац, општина Лесковац, Улица TRG SLOBODE 5, са матичним бројем: 21734128, додељен је ПОРЕСКИ ИДЕНТИФИКАЦИОНИ БРОЈ – ПИБ: 112761090, под којим је и уписан у јединствени регистар пореских обвезника Пореске управе.

У Београду, 10.11.2021. године



ПО ОВЛАШЋЕЊУ ДИРЕКТОРА
Александар Живковић



Република Србија
МИНИСТАРСТВО ГРАЂЕВИНАРСТВА, САОБРАЋАЈА И ИНФРАСТРУКТУРЕ

ЛИЦЕНЦА

ОДГОВОРНОГ ПРОЈЕКТАНТА

На основу члана 162. Закона о планирању и изградњи

МИНИСТАРСТВО ГРАЂЕВИНАРСТВА, САОБРАЋАЈА И ИНФРАСТРУКТУРЕ

утврђује да је

Марија Д. Момчиловић
дипломирани инжењер архитектуре

ималац лиценце одговорног пројектанта архитектонских пројеката, уређења
слободних простора и унутрашњих инсталација водовода и канализације

Број лиценце
300A0005619



ПОТПРЕДСЕДНИЦА ВЛАДЕ
И МИНИСТАРКА

Зорана З. Михајловић
Проф. др Зорана З. Михајловић

У Београду, 21.10.2020. године

Број: 02-12/2024-3242
Београд, 05.02.2024. године



На основу члана 14. Статута Инжењерске коморе Србије
("СГ РС", бр. 36/19), а на лични захтев члана Коморе,
Инжењерска комора Србије издаје

ПОТВРДУ

Којом се потврђује да је Марија Д. Момчиловић, дипл. инж. арх.
лиценца број

300A 00056 19

**Одговорни пројектант архитектонских пројеката, уређења слободних
простора и унутрашњих инсталација водовода и канализације**

на дан издавања ове потврде члан Инжењерске коморе Србије, да је измирио
обавезу плаћања чланарине Комори за текућу годину, односно до 20.07.2024.
године, као и да му није изречена мера пред Судом части Инжењерске
коморе Србије



Председник Управног одбора
Инжењерске коморе Србије

Михајло Мишић, дипл. грађ. инж.



1.3. РЕШЕЊЕ О ИМЕНОВАЊУ ОДГОВОРНОГ ПРОЈЕКТАНТА

На основу члана 128. Закона о планирању и изградњи ("Службени гласник РС", бр. 72/09, 81/09-исправка, 64/10 одлука УС, 24/11 и 121/12, 42/13–одлука УС, 50/2013–одлука УС, 98/2013–одлука УС, 132/14, 145/14, 83/2018, 31/2019 и 37/2019-др закон, 9/2020, 52/2021 и 62/2023) и одредби Правилника о садржини, начину и поступку израде и начину вршења контроле техничке документације према класи и намени објеката ("Службени гласник РС", бр. 96/2023) као:

ОДГОВОРНИ ПРОЈЕКТАНТ

за израду **пројекта архитектуре** који је део Идејног решења за нову градњу **соларне електране на земљи излазне активне снаге 466.60kW** на КП бр. 3265, 3266, 6989 и 3269 све у КО Брестовац у Брестовцу, одређује се:

Марија Д. Момчиловић, дипл.инж.арх.....300 А 00056 19

Пројектант: АРХИПЛАН ИНЖЕЊЕРИНГ 016 ДОО Брестовац
ул. Трг Слободе бр.5 Брестовац, Огранак:
Станоја Главаша 34д/19, Лесковац

Одговорно лице/заступник: Жикица Стојановић

Потпис:

Број дела пројекта : ИДР – А- 1/2024
Место и датум: Лесковац, мај 2024.године



1.4. ИЗЈАВА ОДГОВОРНОГ ПРОЈЕКТАНТА ПРОЈЕКТА АРХИТЕКТУРЕ

Одговорни пројектант Идејног решења за нову градњу **соларне електране на земљи излазне активне снаге 466.60kW** на КП бр. 3265, 3266, 6989 и 3269 све у КО Брестовац у Брестовцу, одређује се,

Марија Д. Момчиловић, дипл.инж.арх.

ИЗЈАВЉУЈЕМ

1. Да је пројекат израђен у складу са Законом о планирању и изградњи, прописима, стандардима и нормативима из области изградње објеката и правилима струке;
2. Да су при изради пројекта поштоване све прописане и утврђене мере и препоруке за испуњење основних захтева за објекат и да је пројекат израђен у складу са мерама и препорукама којима се доказује испуњеност основних захтева.

Одговорни пројектант ИДР: Марија Д. Момчиловић, дипл.инж.арх.

Број лиценце: 300 А 00056 19

Потпис:

Број дела пројекта:

ИДР – А- 1/2024

Место и датум:

Лесковац, мај 2024.године



1.5. ТЕКСТУАЛНА ДОКУМЕНТАЦИЈА

ПРОЈЕКТНИ ЗАДАТАК

ИНВЕСТИТОР: СУНЦЕ И ОВЦЕ ДОО ЗРЕЊАНИН, ул. Тоше Јовановића 28, I/5,
23000 Зрењанин

ВРСТА ОБЈЕКТА: **Соларна електрана на земљи излазне активне снаге 466.60kW на КП бр. 3265, 3266, 6989 и 3269 све у КО Брестовац у Брестовцу**

- Фотонапонско поље са инверторима (обј.1), спратности П (категорија Г, класификациона ознака 230201);
- Трафостаница (обј.2) производње 0.4/10 kV/kV снаге 630 kVA, спратности П (категорија Г, класификациона ознака 221420)
- Сепаратор масти, уља и нафтних деривата (обј.3) (категорија Г, класификациона ознака 222330)
-

За потребе инвеститора: СУНЦЕ И ОВЦЕ ДОО ЗРЕЊАНИН, улица Тоше Јовановића 28, I/5, 23000 Зрењанин, урадити техничку документацију Идејног решења соларне електране на земљи излазне активне снаге 466.60kW .


За инвеститора:

СУНЦЕ И ОВЦЕ ДОО ЗРЕЊАНИН
ул. Тоше Јовановића 28, I/5
23000 Зрењанин


Озрен Стокић, директор


За пројектанта:

Марија Д. Момчиловић,
дипл.инж.арх.
Број лиценце: 300 А 00056 19

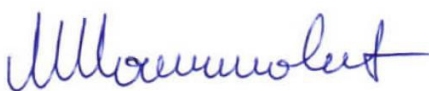

Број дела пројекта:
Место и датум:

ИДР – А- 1/2024
Лесковац, мај 2024.године



ТЕХНИЧКИ ОПИС ИДЕЈНОГ РЕШЕЊА СОЛАРНЕ ЕЛЕКТРАНЕ НА ЗЕМЉИ ИЗЛАЗНЕ АКТИВНЕ СНАГЕ 466.60kW НА КП БР. 3265, 3266, 6989 И 3269 СВЕ У КО БРЕСТОВАЦ У БРЕСТОВЦУ

УВОДНИ ДЕО

Примена соларне енергије за конверзију у електричну путем фотонапонских соларних електрана представља једну од најсавременијих технологија коришћења обновљивих извора енергије за делимичну субституцију фосилних горива и смањење емисије штетних гасова у атмосферу.

Као такве, фотонапонске соларне електране представљају адекватно решење које има пуну подршку како у законима и пратећим актима Републике Србије, тако и у директивама Европске Уније.

ОПШТИ ДЕО:

На основу захтева инвеститора СУНЦЕ И ОВЦЕ ДОО ЗРЕЊАНИН, ул. Тоше Јовановића 28, I/5, 23000 Зрењанин, приступљено је изради пројектно-техничке документације ИДР – Идејног решења Соларне електране на земљи „СУНЦЕ И ОВЦЕ“ на КП бр. 3265, 3266, 6989, 3269 све у КО Брестовац у Брестовцу. Предвиђено решење је пројекат који се реализује у оквиру развоја производње електричне енергије из обновљивих извора енергије.

Цео комплекс ће се састојати од фотонапонског поља које ће бити састављено од 1062 соларна панела, као и од 5 инвертора за прикључак на дистрибутивну мрежу. У оквиру комплекса је планирана и изградња трафостанице (обј.2) производње 0.4/10 kV/kV снаге 630 kVA, спратности П (катеорија Г, класификациона ознака (221420), као и сепаратора масти, уља и нафтних деривата.

ОПШТИ ПОДАЦИ О ЛОКАЦИЈИ

Предметна локација обухвата КП бр. 3265, 3266, 6989, 3269 све у КО Брестовац у Брестовцу. На предметним катастарским парцелама складиштена је опрема соларне електране. Парцеле имају следеће површине: 3265 КО Брестовац – $P=773m^2$; 3266 КО Брестовац – $P=900m^2$; 6989 КО Брестовац – $P=6024m^2$; 3269 КО Брестовац – $P=940m^2$; а укупна површина свих парцела **$P=8637m^2$** . Парцела је релативно равна, за нулту коту узета је апсолутна кота терена од +200.44 m.



ГРАНИЦЕ ПАРЦЕЛЕ

- Са северне стране међна линија са парцелом КП бр 5155 КО Брестовац у Брестовцу;
- Са источне стране међна линија са парцелом КП бр. 3270 КО Брестовац у Брестовцу;
- Са јужне стране међна линија са парцелом КП бр. 5156 КО Брестовац у Брестовцу;
- Са западне стране међна линија са парцелом КП бр. 3264 КО Брестовац у Брестовцу.

ПРИАЗИ ПАРЦЕЛИ

Грађевинска парцела П1 коју чине КП бр. 3265, 3266, 6989, 3269 све у КО Брестовац, има директан излаз на јавну површину – КП бр. 5155 КО Брестовац са северне стране, и КП бр. 5156 КО Брестовац са јужне стране, где ће се остварити прилази парцели који ће служити као алтернативни прилази до изградње саобраћајнице. Прилаз са КП бр. 5155 је резервни колски прилаз парцели док је прилаз са КП бр. 5156 КО Брестовац главни колско - пешачки прилаз парцели.

Паркирање је на самој катастарској парцели. Предвиђено је 2 паркинг места чиме је задовољен потребни капацитет.

ФОТОНАПОНСКО ПОЉЕ СА ИНВЕРТОРИМА

ПОЗИЦИОНИРАЊЕ ПЛАНИРАНОГ ОБЈЕКТА

Соларни панели оријентисани су у правцу север – југ (азимут 4°). Распоређени су на парцели П1 коју чине КП бр. 3265, 3266, 6989, 3269 све у КО Брестовац у Брестовцу са међусобним удаљењима која омогућавају оптималну искоришћеност сваког од панела. Интерном саобраћајницом, која оивичава целокупно поље панела, може им се приступити са свих страна ради одржавања.

ФУНКЦИОНАЛНА ОРГАНИЗАЦИЈА

Фотонапонско поље са инверторима спратности П На КП бр. КП бр. 3265, 3266, 6989, 3269 све у КО Брестовац у Брестовцу, предвиђено је грађење соларне електране (СЕ „СУНЦЕ И ОВЦЕ“) активне излазне снаге 466.60kW. Предвиђено је да се панели постављају под нагибом од 20°, а оријентисане су



ка југу, азимут 4°. Панели се постављају на носећу конструкцију. Како би се постигла највећа производња електричне енергије, улази у инверторе се формирају правилним избором и конфигурацијом PV панела. Предвиђају се PV панели, називне снаге 450Wp. Укупна инсталисана DC снага у FN панелима је 477,9 kWp.

КОНСТРУКЦИЈА ОБЈЕКТА:

Рам је од анодизиране легуре алуминијума. Монтирају се на претходно постављену носећу конструкцију. Причвршћивање панела на конструкцију врши се одговарајућим држачима. Повезивање PV панела и формирање стрингова, врши се PV кабловима и MC4 конекторима. Примењени су 4 трофазна инвертора, номиналне снаге 100kW и један номиналне снаге 66.6kW. Инвертори се монтирају на претходно постављене носаче (испоручују се уз инверторе) на одговарајућем месту у сенци панела, са усмеривачем ваздуха изнад инвертера како инвертери не би додатно грејали панеле испод којих су инсталирани. Оптималним распоредом PV панела на предвиђеном простору, поставља се 1062 комада PV панела, остварује се укупна инсталисана снага у панелима од 477.90 kWp, док је максимална предата снага саме соларне електране ограничена максималном снагом 4 инверторске јединице снаге по 100W и једне инверторске јединице снаге 66.60W, што је укупно 466.60kW. Оптималним распоредом PV панела поштујући и дефинисане углове монтаже, добија се процењена годишња производња електричне енергије CE 664.56 MWh.

ОБЈЕКАТ ТРАФОСТАНИЦЕ

ПОЗИЦИОНИРАЊЕ ПЛАНИРАНОГ ОБЈЕКТА

Објекат трафостанице планиран је на на парцели П1 коју чине КП бр. 3265, 3266, 6989, 3269 све у КО Брестовац у Брестовцу. Објекат је планиран на крајњем северу парцеле П1. На предметној парцели нема изграђених објеката. Једноставне је, правоугаоне основе са дужом страном оријентисаном у правцу исток – запад.

Објекат трафостанице позициониран је са следећим удаљењима од граница суседних парцела, односно регулационе линије:

Северно – објекат је удаљен је 6.40m од границе са КП бр. 5155 КО Брестовац у Брестовцу односно од некатегорисаног пута;



Источно – 30.97m односно 30.89m од границе са КП бр. 3270 КО Брестовац у Брестовцу;

Западно – 37.42m, односно 37.33m од границе са КП бр. 3264 КО Брестовац у Брестовцу.

ФУНКЦИОНАЛНА ОРГАНИЗАЦИЈА

Објект ТС производње предвиђен је са два одвојена простора, један за електро опрему (НН и СН расклопни блок) и један за трансформатор, при чему је унутар дела за опрему обезбеђено минимално растојање од једног метра између СН и НН расклопног блока. Лимена трафостаница производње (ЛМТС) опремљена је и аксијалним вентилатором за извлачење врућег ваздуха из просторије са трансформатором, климатизацијом и вратима за унос опреме и приступ оператеру електране уколико за тим буде потребе. ЛМТС опремљена је и унутрашњом расветом, натписним плочама, упозорењима и обавештењима потенцијалне опасности и ПП апаратом.

ПРИЗЕМЉЕ

ТАБЕЛА ПОВРШИНА		
Р.бр.	Назив просторије	P(m²)
1	Просторија за трансформатор	6.41
2	Просторија за електро опрему	7.92
УКУПНО НЕТО		14.33
УКУПНО БРУТО		15.25

УКУПНА НЕТО ПОВРШИНА: Пнето = 2236.12m²;

УКУПНА БРУТО ПОВРШИНА: Пбруто = 2237.04m²;

ИНДЕКС ИЗГРАЂЕНОСТИ: 0.26;

ИНДЕКС ЗАУЗЕТОСТИ: 25.90%



КОНСТРУКЦИЈА ОБЈЕКТА:

Конструкција контејнера је метална димензија 6.1x2.5x2.59m сачињена од ојачане конструкције и ребрастог челичног лима офарбаног у жељени РАЛ. Унутрашњи под је од отпорне блажујке са отворима на потребним местима за увод каблова и шинских развода. Контејнер је прилагођен транспорту виљушкарном и/или челичним сајлама.

Контејнер се поставља на армиранобетонске тракасте темеље ширине 0.5m и висине 1m. Тракасти армирано бетонски темељи постављају се на дубини од 0.8m, тако да темељ вири изнад нулте коте +0.2m, чиме се оставља простор за увод кабловских водова унутар објекта ЛМТС производње са доње стране бродског контејнера. Поред подужних армирано бетонских тракастих темеља, изводе се и два попречна тракаста армирано бетонска темеља на који се ослања контејнер трафостанице производње ЛМТС преко ојачаних челичних профила испод подне плоче самог контејнера. Подужни и попречни тракасти армиранобетонски темељи ширине 0.5m и висине 1m који се постављају на дубини од 0.8m, чине заједно јединствен темељ објекта трафостанице производње контејнерског типа (ЛМТС).

Ребрасти челични лим предметног објекта ТС контејнерског типа фарба се у жељени РАЛ.

Врата и жалужине израђују се од елоксираног алуминијума. Површине жалужина заштићене су мрежом.

Између просторије са трансформатором и просторије са електро опремом (просторије са НН и СН блоком и осталом електроенергетском опремом) уграђује се прозорна жичана ограда. Ограда има функцију психолошке баријере, како не би дозволила приступ нестручним особама просторији са трансформатором. Носачи трансформатора ширине 100mm израђују се од ваљаних НП профила који се повезују са челичним рамом контејнера објекта ЛМТС производње. На НП профилима постављају се граничници који спречавају кретање трансформатора дуж профила и испадања са истих. Отвори у поду ЛМТС од отпорне блажујке димензија 60x30cm покривају се ребрастим лимом $d=4^5$. Боја лимарије је светло сива, односно према захтева инвеститора у жељеном РАЛ-у као и спољашњост контејнера ЛМТС производње.

СЕПАРАТОР МАСТИ, УЉА И НАФТНИХ ДЕРИВАТА

За предметни објекат су издати следећи технички услови:

- Водни услови број 3186/1 од 28. 3. 2024. године, које је издало Јавно водопривредно предузеће „Србијаводе“.



Обухват пројектованог постројења се налази на удаљености од 1560м од реке Јужне Мораве која у овом делу није регулисана.

Изградњом државног пута IА реда (ауто-пут) предметна локација заштићена је од штетног дејства великих вода реке Јужне Мораве који уједно има улогу одбрамбеног насипа.

АТМОСФЕРСКА КАНАЛИЗАЦИОНА МРЕЖА

Сходно издатим техничким условима од стране надлежног комуналног предузећа, у близини предметне парцеле, не постоји јавна канализациона мрежа, те је овом пројектном документацијом, прикупљање и одвођење отпадних вода решавано локално – предвиђена је изградња адекватне водонепропусне еколошке јаме.

Од отпадних вода, код предметног објекта, се јављају следеће:

- зауљене воде са манипулативних површина, паркинга. Рачунска количина воде са манипулативних површина износи 15.93 l/s.

Потенцијално зауљене атмосферске воде са манипулативних површина и паркинг простора се прикупљају засебним зауљеним канализационим системом и одводе у водонепропусну еколошку јаму. Пре упуштања у јаму сва вода пролази кроз сепаратор масти, уља и нафтних деривата.

Зауљена отпадна вода са манипулативних површина и паркинга се прикупља сливничким решеткама и риголама, те се систем зауљене канализационе мреже до сепаратора масти, уља и нафтних деривата, где се вршти третман зауљене воде и доводи до квалитета атмосферске, односно састава који је у складу са прописима о МДК за упуштање у канализациони систем.

Сепаратори морају бити према европској норми EN858. Сепаратор уља, масти и нафтних деривата се састоје из дела за таложење и дела са коалесцентним филтером. Таложник је опремљен са елементима за усмеравање тока и спречавање вртложења воде. На тај начин се интензивира таложење чврстх материја и омогућава квалитетно и несметано одвајање уља и нафтних деривата у следећој фази обраде. Коалесцентни филтер за издвајање уља и нафтних деривата се састоји од олео-филних, неротирајућих, хоризонталних таласастих плоча помоћу којих се одваја разидуално уље. Чим кап уља додирне површину филтера она је одвојена. Зауљена вода се креће дуж таласастих плоча различитом брзином. То резултира додатне колизије већих и мањих капи уља (могућност коалесценције=сједињења). Капљице постају веће, као резултат сједињавања честица уља, што убрзава њихово кретање на горе, тако да су оне као



последица горе наведеног заробљене у филтеру из којег се гравитацијом издвајају у spremник уља. Таложник сепаратора ће бити пражњен од чврстих материја (муљ, блато...) у складу са прописима, на основу уговора са надлежним предузећем.

За пражњење еколошке јаме ће се склопити уговор са надлежним комуналним или другим предузећем регистрованим за обављање те делатности.

ИНСТАЛАЦИЈЕ ОБЈЕКТА:

Електроинсталације објекта:

У објекту се предвиђају електроинсталације за дистрибуцију електричне енергије и електроинсталације за унутрашњу потрошњу - осветљење.

Инсталације водовода и канализације:

/

Одговорни пројектант:
Марија Д. Момчиловић, дипл.инж.арх.
Број лиценце: 300 А 00056 19



1.6. НУМЕРИЧКА ДОКУМЕНТАЦИЈА

Процењена вредност пројектованих радова:

Соларна електрана на земљи излазне активне снаге 466.60kW на КП бр. 3265, 3266, 6989 і 3269 све у КО Брестовац у Брестовцу

<u>Процењена вредност радова без ПДВ-а:</u>	56.500.000,00 РСД
--	--------------------------

Одговорни пројектант:

Марија Д. Момчиловић, дипл.инж.арх.

број лиценце: 300 А 00056 19




1.7. ГРАФИЧКА ДОКУМЕНТАЦИЈА

САДРЖАЈ:

- 0- КТП – Катастарско – топографски план
- 1- СИТУАЦИОНИ ПЛАН ИЗРАЂЕН НА КТП-У СА ОСНОВОМ ПРИЗЕМЉА
- 1а.- СИТУАЦИОНИ ПЛАН ИЗРАЂЕН НА КТП-У СА ОСНОВОМ КРОВНИХ РАВНИ
- 2. КОНСТРУКЦИЈА ПВ ПАНЕЛА
- 3. ОСНОВА ТЕМЕЉА
- 4. ОСНОВА ПРИЗЕМЉА
- 5. ОСНОВА КРОВНИХ РАВНИ
- 6. ПРЕСЕЦИ
- 7. ФАСАДЕ
- 8. ФАСАДЕ

КАТАСТАРСКО ТОПОГРАФСКИ ПЛАН

Локација: парцеле топ. бр. 3265, 3266, 6989
и 3269 КО Брестовац

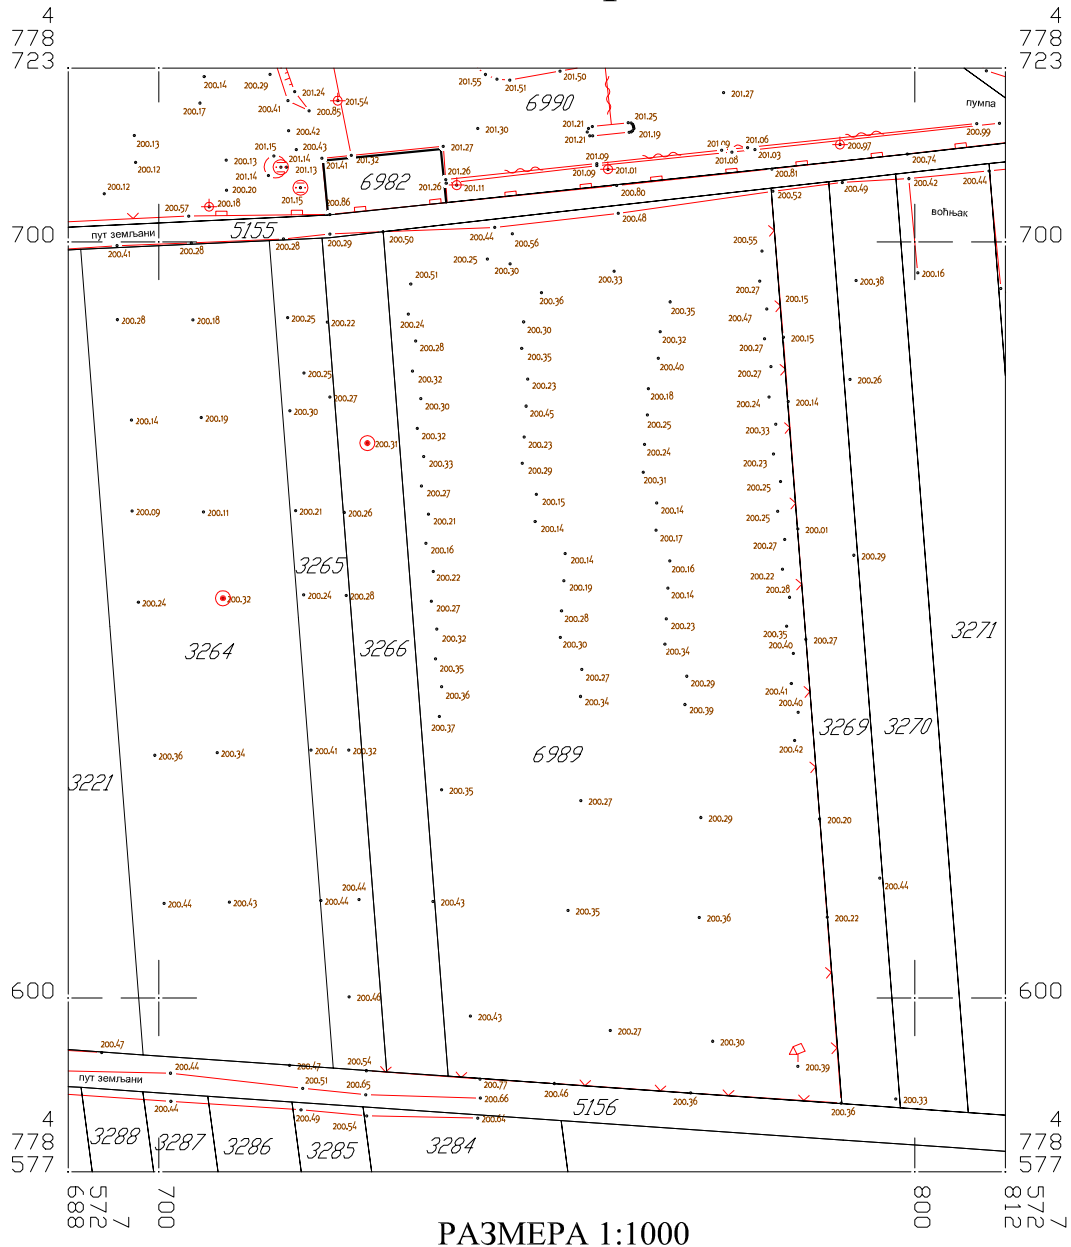

Легенда:

- фактичко стање
- катастарско стање

Катастарско-топографски план израдио:
ДОО ГЕОРАД Панчево


Датум: 06.07.2023.

МИОДРАГ КАРИЋ
010989587 Sign

Digitally signed by МИОДРАГ
КАРИЋ 010989587 Sign
Date: 2023.08.25 10:25:16
+02'00'

SITUACIONI PLAN SOLARNE ELEKTRANE NA ZEMLJI NA KATASTARSKO - TOPOGRAFSKOM PLANU NA KP BR. 3265, 3266, 6989, 3269, SVE U KO BRESTOVAC U BRESTOVCU R=1:500

LEGENDA

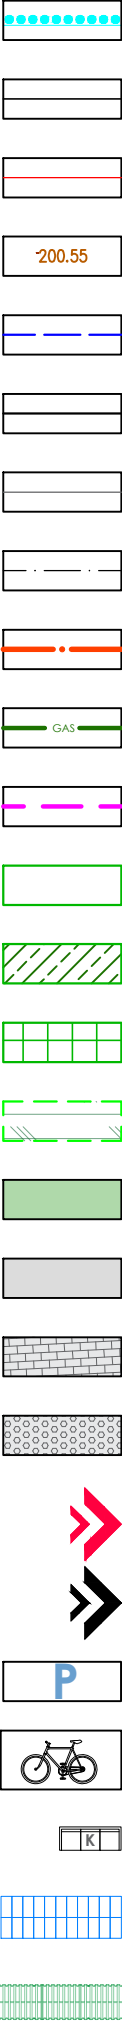- 
- GRANICA OBUHVATA PROJEKTA

KATASTARSKO STANJE

FAKTIČKO STANJE

POSTOJEĆE GEODETSKE KOTE TERENA

GRAĐEVINSKA LINIJA

REGULACIONA LINIJA

INTERNA SAOBRAĆAJNICA

OSOVINA INTERNE SAOBRAĆAJNICE

10KV KABLI - PLANIRANI

MAGISTRALNI GASOVOD

OPTIČKI KABL UZ MAGISTRALNI GASOVOD

PODRUČJE ZAŠITNOG POJASA MAGISTRALNOG GASOVODA

UŽA ZONA ZAŠTITE MAGISTRALNOG GASOVODA

ZONA NEPOSREDNE ZAŠTITE MAGISTRALNOG GASOVODA

EKSPLOATACIONI POJAS GASOVODA

ZELENE POVRŠINE

INTERNA SAOBRAĆAJNICA

BETONSKE POVRŠINE

RASTER PLOČE - PARKINZI

GLAVNI KOLSKO-PEŠAČKI PRILAZ PARCELI
(ALTERNATIVNI PRILAZ - DO IZGRADNJE SAOBRAĆAJNICE)
REZERVNI KOLSKI PRILAZ PARCELI
(ALTERNATIVNI PRILAZ - DO IZGRADNJE SAOBRAĆAJNICE)
PARKING ZA PUTNIČKA VOZILA

PARKING ZA BICIKLE

POSUDE ZA OTPAD

SOLARNI PANELI

EKOLOŠKA JAMA

- 1

2


3
- SOLARNA ELEKTRANA NA ZEMLJI - FOTONAPONSKO POLJE SA INVERTORIMA

TRAFOSTANICA 0.4/10 kV/kV

SNAGE 630 kVA

SEPARATOR

1062 PV PANELA IZLAZNA AKTIVNA SNAGA: 466.60kW

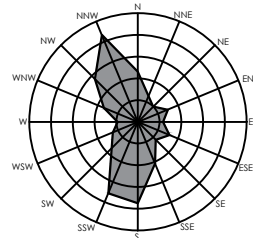

URBANISTIČKI PARAMETRI	
Površina KP br. 3265 KO Brestovac	773.00m ²
Površina KP br. 3266 KO Brestovac	900.00m ²
Površina KP br. 6989 KO Brestovac	6024.00m ²
Površina KP br. 3269 KO Brestovac	940.00m ²
Ukupna površina parcela	8637.00m ²
P bruto fotonaponskog polja sa invertorima	2221.79m ²
P bruto objekta trafostanice	15.25m ²
Ukupna BRGP	2237.04m ²
Indeks zauzetosti	25.90%
Indeks izgrađenosti	0.26
Procenat zelenih površina	59.89%
Procenat saobraćajnih površina	12.76%



ARHIPLAN INŽENJERING 016
DOO BRESTOVAC
sediste u ul. Trg Slobode br.5, Brestovac
opštinski: Stanja Glavica 340/19, 16000 Leskovac
PIB: 112761990 N.BROJ: 21734198
E-mail: arhiplan2021@gmail.com

ODGOVORNI PROJEKTANT: Marija D. Momčilović dipl. inž. arh.
PROJEKTANTI: Milica Z. Cvetković inž. arh.

Ilustracija projekta

Ovaj crtež i sve informacije u njemu su zaštićene autorskim pravima i vlasništvo su projektanta.

BR. PROJEKTA: 1/2024

FAZA PROJEKTA: A

INVESTITOR: SUNCE I OVCE DOO ZRENJANIN, ul. Toše Jovanovića 28, I/5, 23000 Zrenjanin

NAZIV PROJEKTA I MESTO: Solarna elektrana na zemlji na KP br. 3265, 3266, 6989 i 3269 sve u KO Brestovac u Brestovcu

CRTEŽ: SITUACIONI PLAN -osnova prizemlja-

BR. PROJEKTA IDR - A - 1/2024

RAZMERA 1:500 DATUM: MAJ 2024 LIST: 1

SITUACIONI PLAN SOLARNE ELEKTRANE NA ZEMLJI NA KATASTARSKO - TOPOGRAFSKOM PLANU NA KP BR. 3265, 3266, 6989, 3269, SVE U KO BRESTOVAC U BRESTOVCU R=1:500

LEGENDA

-
- GRANICA OBUHVATA PROJEKTA

KATASTARSKO STANJE

FAKTIČKO STANJE

POSTOJEĆE GEODETSKE KOTE TERENA

GRAĐEVINSKA LINIJA

REGULACIONA LINIJA

INTERNA SAOBRAĆAJNICA

OSOVINA INTERNE SAOBRAĆAJNICE

10KV KABLI - PLANIRANI

MAGISTRALNI GASOVOD

OPTIČKI KABL UZ MAGISTRALNI GASOVOD

PODRUČJE ZAŠITNOG POJASA MAGISTRALNOG GASOVODA

UŽA ZONA ZAŠTITE MAGISTRALNOG GASOVODA

ZONA NEPOSREDNE ZAŠTITE MAGISTRALNOG GASOVODA

EKSPLOATACIONI POJAS GASOVODA

ZELENE POVRŠINE

INTERNA SAOBRAĆAJNICA

BETONSKE POVRŠINE

RASTER PLOČE - PARKINZI

GLAVNI KOLSKO-PEŠAČKI PRILAZ PARCELI
(ALTERNATIVNI PRILAZ - DO IZGRADNJE SAOBRAĆAJNICE)
REZERVNI KOLSKI PRILAZ PARCELI
(ALTERNATIVNI PRILAZ - DO IZGRADNJE SAOBRAĆAJNICE)
PARKING ZA PUTNIČKA VOZILA

PARKING ZA BICIKLE

POSUDE ZA OTPAD

SOLARNI PANELI

EKOLOŠKA JAMA

- 1

2


3
- SOLARNA ELEKTRANA NA ZEMLJI - FOTONAPONSKO POLJE SA INVERTORIMA

TRAFOSTANICA 0.4/10 kV/kV

SNAGE 630 kVA

SEPARATOR

1062 PV PANELA IZLAZNA AKTIVNA SNAGA: 466.60kW

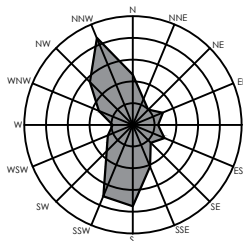

URBANISTIČKI PARAMETRI	
Površina KP br. 3265 KO Brestovac	773.00m ²
Površina KP br. 3266 KO Brestovac	900.00m ²
Površina KP br. 6989 KO Brestovac	6024.00m ²
Površina KP br. 3269 KO Brestovac	940.00m ²
Ukupna površina parcela	8637.00m ²
P bruto fotonaponskog polja sa invertorima	2221.79m ²
P bruto objekta trafostanice	15.25m ²
Ukupna BRGP	2237.04m ²
Indeks zauzetosti	25.90%
Indeks izgrađenosti	0.26
Procenat zelenih površina	59.89%
Procenat saobraćajnih površina	12.76%


 ARHIPLAN INŽENJERING 016 DOO BRESTOVAC sediste u ul. Trg Slobode br.5, Brestovac opštinski: Stanija Glavica 340/19, 16000 Leskovac PIB: 112761990 N.BROJ: 21734198 E-mail: arhiplan2021@gmail.com		BR. PROJEKTA: 1/2024		FAZA PROJEKTA: A	
ODGOVORNI PROJEKTANT PROJEKTANTI:		INVESTITOR: SUNCE I OVCE DOO ZRENJANIN, ul. Toše Jovanovića 28, I/5, 23000 Zrenjanin			
		NAZIV PROJEKTA I MESTO: Solarna elektrana na zemlji na KP br. 3265, 3266, 6989 i 3267 sve u KO Brestovac u Brestovcu			
		CRTEŽ: SITUACIONI PLAN -osnova krovnih ravni-			
Ovaj crtež i sve informacije u njemu su zaštićene autorskim pravima i vlasništvo su projektanta.					
BR. PROJEKTA	IDR - A - 1/2024		RAZMERA 1:500	DATUM: MAJ 2024	LIST: 1a

ARHIPLAN INŽENJERING 016 ODGOVORNI PROJEKTANT:	ARHIPLAN INŽENJERING 016 DO BRESTOVAC seattle u ul. 119, 3406be tr.5, Brestovac, općina: Stranica (Opština) 3447/19, 14000 Leskovac PIB: 12471090 H.BG19, 21734128 E-mail: arhiplan001@gmail.com	BR. PROJEKTA: 1/2024	FAZA PROJEKTA: A
	Marija D. Momčilović dipl. inž. arh. Broj licencije: 300 A00056 19 Milica Z. Cvetković inž. arh.		INVESTITOR: Sunce i Ovce DOO Zrenjanin, Toše Jovanovića 28, I/5, 23000 Zrenjanin
PROJEKTI:		NAZIV PROJEKTA I MESTO: Solarna elektrana na zemlji na KP br. 3265, 3266, 6989, 3269, sve u KO Brestovac u Brestovcu	
		CRTEŽ: KONSTRUKCIJA PANELA	
	Ovaj crtež i sve informacije u njemu su zaštićene autorskim pravima i vlasništvo su projekanta.		
BR. PROJEKTA	IDR - A - 1/2024	RAZMERA 1:200	DATUM: MAJ 2024
			LIST: 2

Technical drawing of a building section showing a grid of columns and beams. The drawing includes a top view with a grid of columns labeled A1 and a side view showing the columns and beams. The total length is indicated as approximately 935.9, calculated as $\sim (10 \times A1 + 9 \times 2) = 1057$.

1. Dimenzije jednog FN modula:
A1 = 1039mm;
A2 = 2095mm;
2. B $\approx$ 4201 mm - širina jedne noseće konstrukcije za montažu FN modula koja uzima u obzir i nagib konstrukcije od 20° u odnosu na horizontalnu ravan - zemlju.

OSNOVA TEMELJA R=1:50

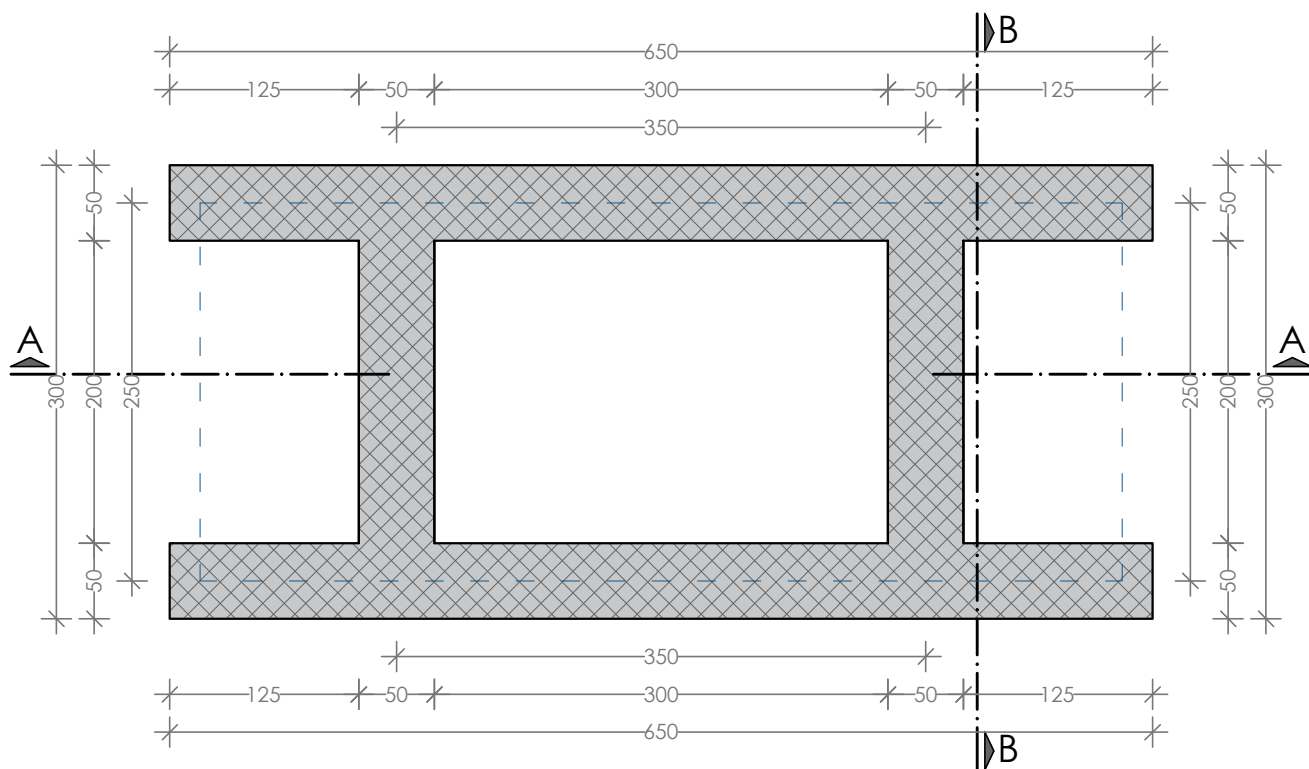


LEGENDA:



AB trakasti temelji LMTS proizvodnje
u skladu sa detaljom 'A'

DETALJ 'A'

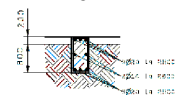

Detalj armiranja

 ARHIPLAN INŽENJERING 016		BR. PROJEKTA: 1/2024		FAZA PROJEKTA: A	
		INVESTITOR: Sunce I Ovce DOO Zrenjanin, Toše Jovanovića 28, I/5, 23000 Zrenjanin			
ODGOVORNI PROJEKTANT	Marija D. Momčilović dipl. inž. arh. Broj licence: 300 A00056 19			NAZIV PROJEKTA I MESTO: Solarna elektrana na zemlji na KP br. 3265, 3266, 6989, 3269, sve u KO Brestovac u Brestovcu	
PROJEKTANTI:	Milica Z. Cvetković inž. arh.			CRTEŽ: OSNOVA TEMELJA -objekat br. 2-	
		Ovaj crtež i sve informacije u njemu su zaštićene autorskim pravima i vlasništvo su projektanta.			
BR. PROJEKTA	IDR - A - 1/2024		RAZMERA 1:50	DATUM: MAJ 2024	LIST: 3

OSNOVA PRIZEMLJA R=1:50

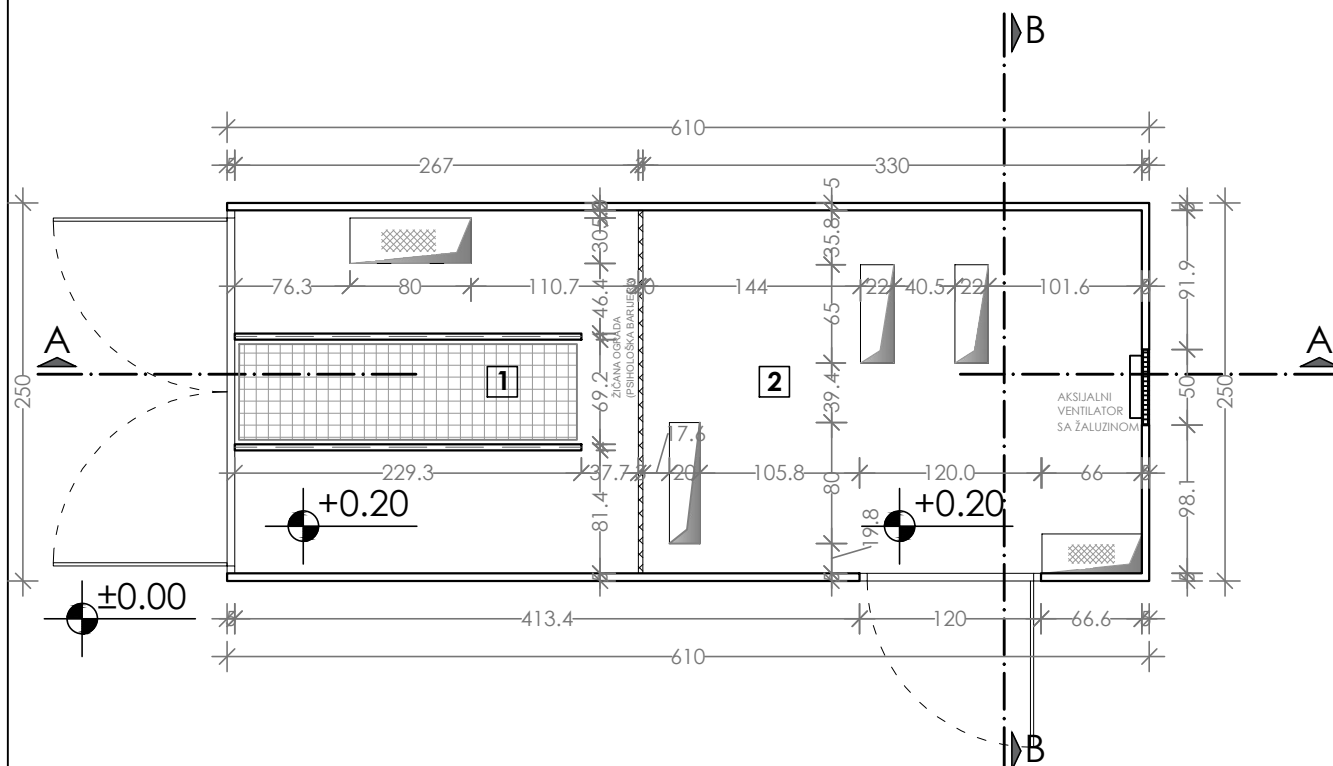


TABELA POVRŠINA		
R.Br.	Naziv prostorije	P(m ²)
1	Prostorija za transformator	6.41
2	Prostorija za elektro opremu	7.92
UKUPNO NETO		14.33
UKUPNO BRUTO		15.25

LEGENDA:



Otvor u podu kontejnera za uvod kablova sa čeličnim poklopcem



Otvor u podu kontejnera za potrebe uvida kablova u NN orman i u čelije SN bloka (+SBC i +DRC)



Otvor sa zaštitnom rešetkom od prodora glodara u podu kontejnera za uvod hladnog vazduha za hlađenje transformatora



ARHIPLAN INŽENJERING 016

ARHIPLAN INŽENJERING 016
DOO BRESTOVAC

sediste u ul. Trg Slobode br.5, Brestovac
ogranak: Stanoja Glavaša 34d/19, 16000 Leskovac
PIB: 112761090 M.BROJ: 21734128
E-mail: arhiplan2021@gmail.com

BR. PROJEKTA:
1/2024

FAZA PROJEKTA:
A

INVESTITOR:

Sunce I Ovce DOO Zrenjanin, Toše Jovanovića 28, I/5, 23000 Zrenjanin

ODGOVORNI
PROJEKTANT

Marija D. Momčilović dipl. inž. arh.
Broj licence: 300 A00056 19

Marija D. Momčilović

PROJEKTANTI:

Milica Z. Cvetković inž. arh.

NAZIV PROJEKTA I MESTO:

Solarna elektrana na zemlji na KP br. 3265, 3266, 6989, 3269, sve u KO Brestovac u Brestovcu

CRTEŽ:

OSNOVA PRIZEMLJA
-objekat br. 2-

BR. PROJEKTA

IDR - A - 1/2024


RAZMERA
1:50


DATUM:
MAJ 2024

LIST:
4

Ovaj crtež i sve informacije u njemu su zaštićene autorskim pravima i vlasništvo su projektanta.


OSNOVA KROVNIH RAVNI R=1:50

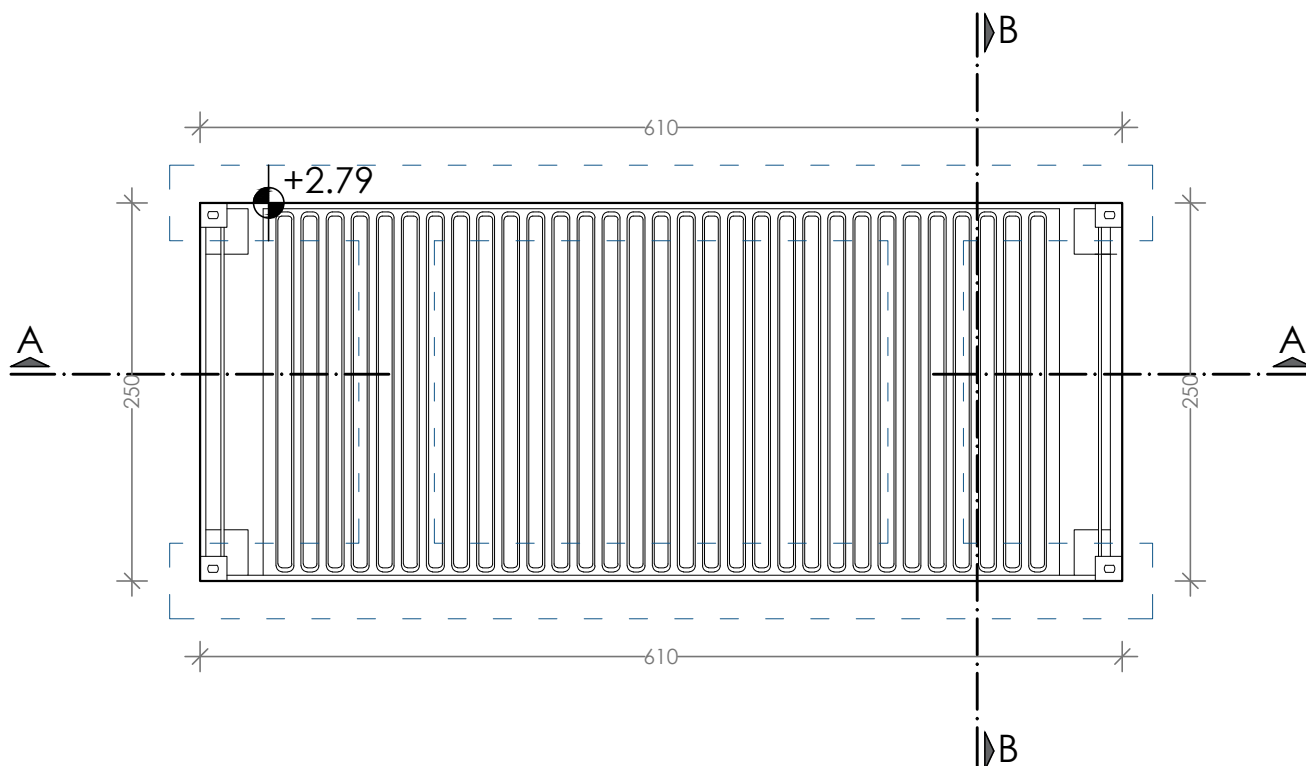

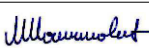
 ARHIPLAN INŽENJERING 016 DOO BRESTOVAC sedište u ul. Trg Slobode br.5, Brestovac ogranak: Stanoja Glavaša 34d/19, 16000 Leskovac PIB:112761090 M.BROJ: 21734128 E-mail: arhiplan2021@gmail.com		BR. PROJEKTA: 1/2024		FAZA PROJEKTA: A	
		INVESTITOR: Sunce I Ovce DOO Zrenjanin, Toše Jovanovića 28, I/5, 23000 Zrenjanin			
ODGOVORNI PROJEKTANT	Marija D. Momčilović dipl. inž. arh. Broj licence: 300 A00056 19			NAZIV PROJEKTA I MESTO: Solarna elektrana na zemlji na KP br. 3265, 3266, 6989, 3269, sve u KO Brestovac u Brestovcu	
PROJEKTANTI:	Milica Z. Cvetković inž. arh.				
		CRTEŽ: OSNOVA KROVNIH RAVNI -objekat br. 2-			
BR. PROJEKTA	IDR - A - 1/2024		RAZMERA 1:50	DATUM: MAJ 2024	LIST: 5


LIST:
6

SEVERNA FASADA

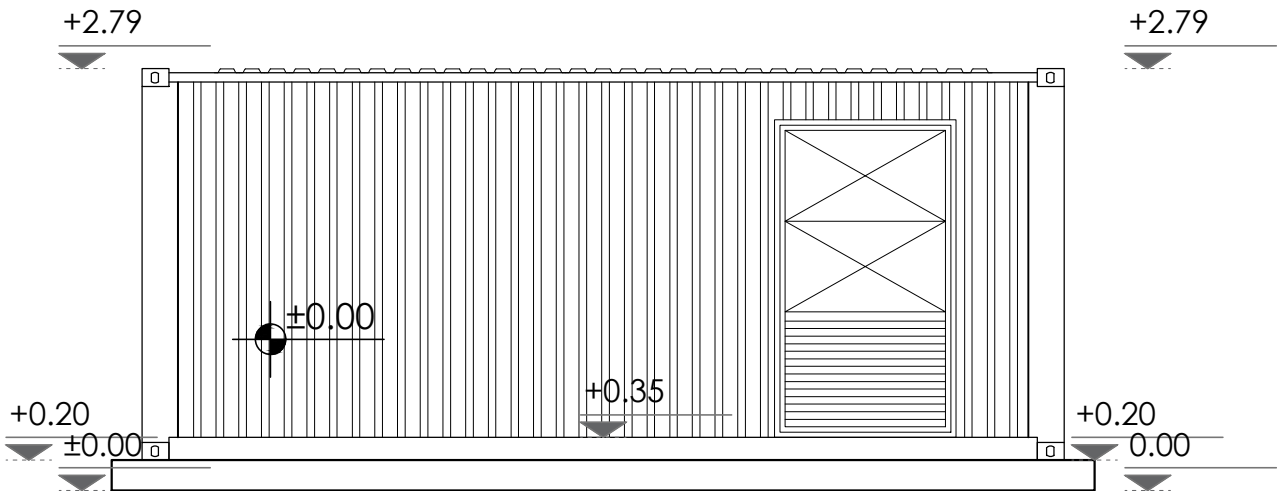


ZAPADNA FASADA

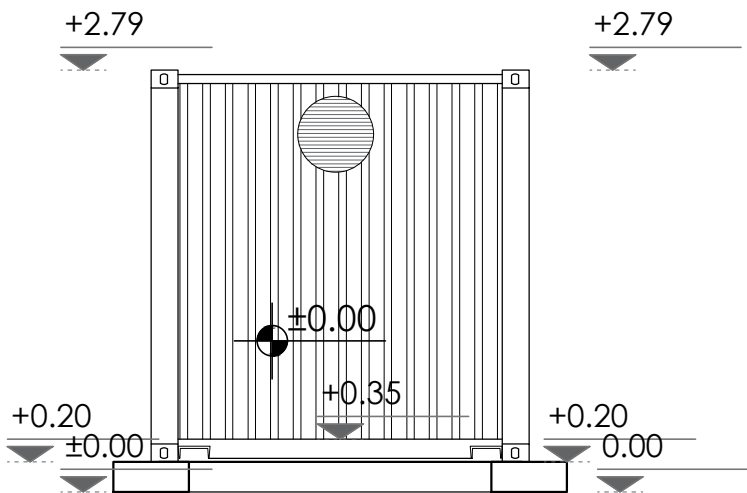


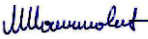 ARHIPLAN INŽENJERING 016		ARHIPLAN INŽENJERING 016 DOO BRESTOVAC sedište u ul. Trg Slobode br.5, Brestovac ogranak: Stanoja Glavaša 34d/19, 16000 Leskovac PIB: 112761090 M.BROJ: 21734128 E-mail: arhiplan2021@gmail.com		BR. PROJEKTA: 1/2024		FAZA PROJEKTA: A	
ODGOVORNI PROJEKTANT		Marija D. Momčilović dipl. inž. arh. Broj licence: 300 A00056 19				INVESTITOR: Sunce I Ovce DOO Zrenjanin, Toše Jovanovića 28, I/5, 23000 Zrenjanin	
PROJEKTANTI:		Milica Z. Cvetković inž. arh.				NAZIV PROJEKTA I MESTO: Solarna elektrana na zemlji na KP br. 3265, 3266, 6989, 3269, sve u KO Brestovac u Brestovcu	
						CRTEŽ: FASADE -objekat br. 2-	
		Ovaj crtež i sve informacije u njemu su zaštićene autorskim pravima i vlasništvo su projektanta.					
BR. PROJEKTA		IDR - A - 1/2024		RAZMERA 1:50		DATUM: MAJ 2024	
						LIST: 7	

JUŽNA FASADA

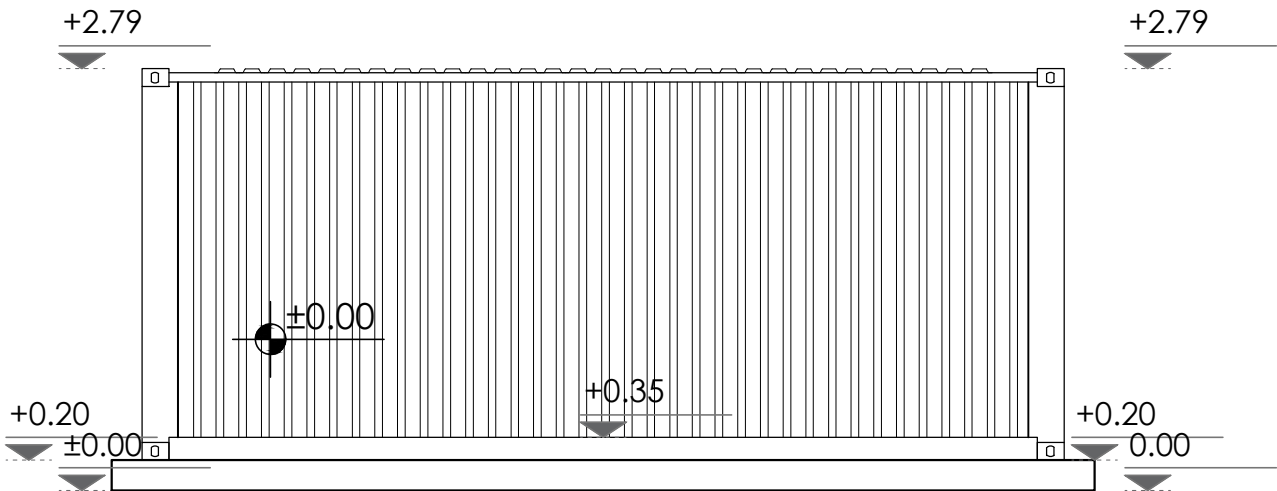

ISTOČNA FASADA

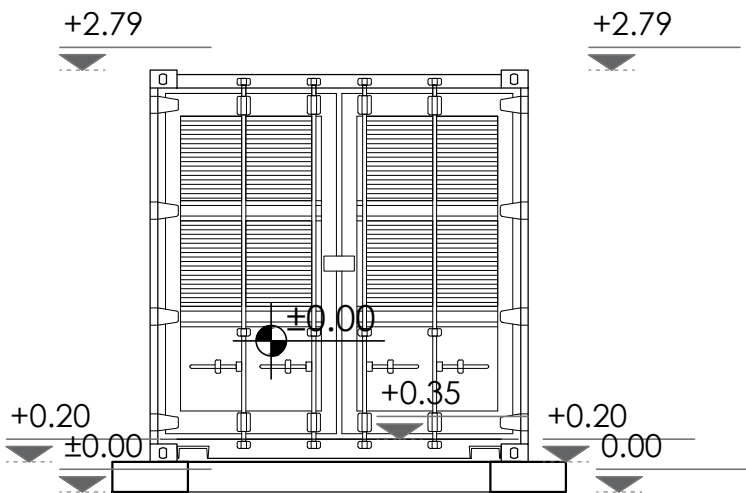

 ARHIPLAN INŽENJERING 016		BR. PROJEKTA: 1/2024		FAZA PROJEKTA: A	
ODGOVORNI PROJEKTANT		MARJIA D. MOMČILOVIĆ dipl. inž. arh. Broj licence: 300 A00056 19		INVESTITOR:	
PROJEKTANTI:		MILICA Z. CVETKOVIĆ inž. arh.		NAZIV PROJEKTA I MESTO:	
				Solarna elektrana na zemlji na KP br. 3265, 3266, 6989, 3269, sve u KO Brestovac u Brestovcu	
		Ovaj crtež i sve informacije u njemu su zaštićene autorskim pravima i vlasništvo su projektanta.		CRTEŽ:	
				FASADE -objekat br. 2-	
BR. PROJEKTA		IDR - A - 1/2024		RAZMERA 1:50	DATUM: MAJ 2024
					LIST: 8