Р. Србија
Општина Лесковац
К.о. Горњи Буниброд и
К.о.Губеревац

КАТАСТАРСКО - ТОПОГРАФСКИ ПЛАН
ЗА К.П.БР. 5761/1 И ДЕО К.П.БР.7359/1,7360/2,7360/3,7312/1,7334/2 И 7362 К.О.ГУБЕРЕВАЦ , К.П.БР.2730,2838/1 И ДЕО К.П.БР.2612/4, 2816/6,2820/5, 2841,2839/1 И 2839/2 К.О. ГОРЊИ БУНИБРОД

Пр. бр. 952-065-109320/2025
од 11.12.2025 год.

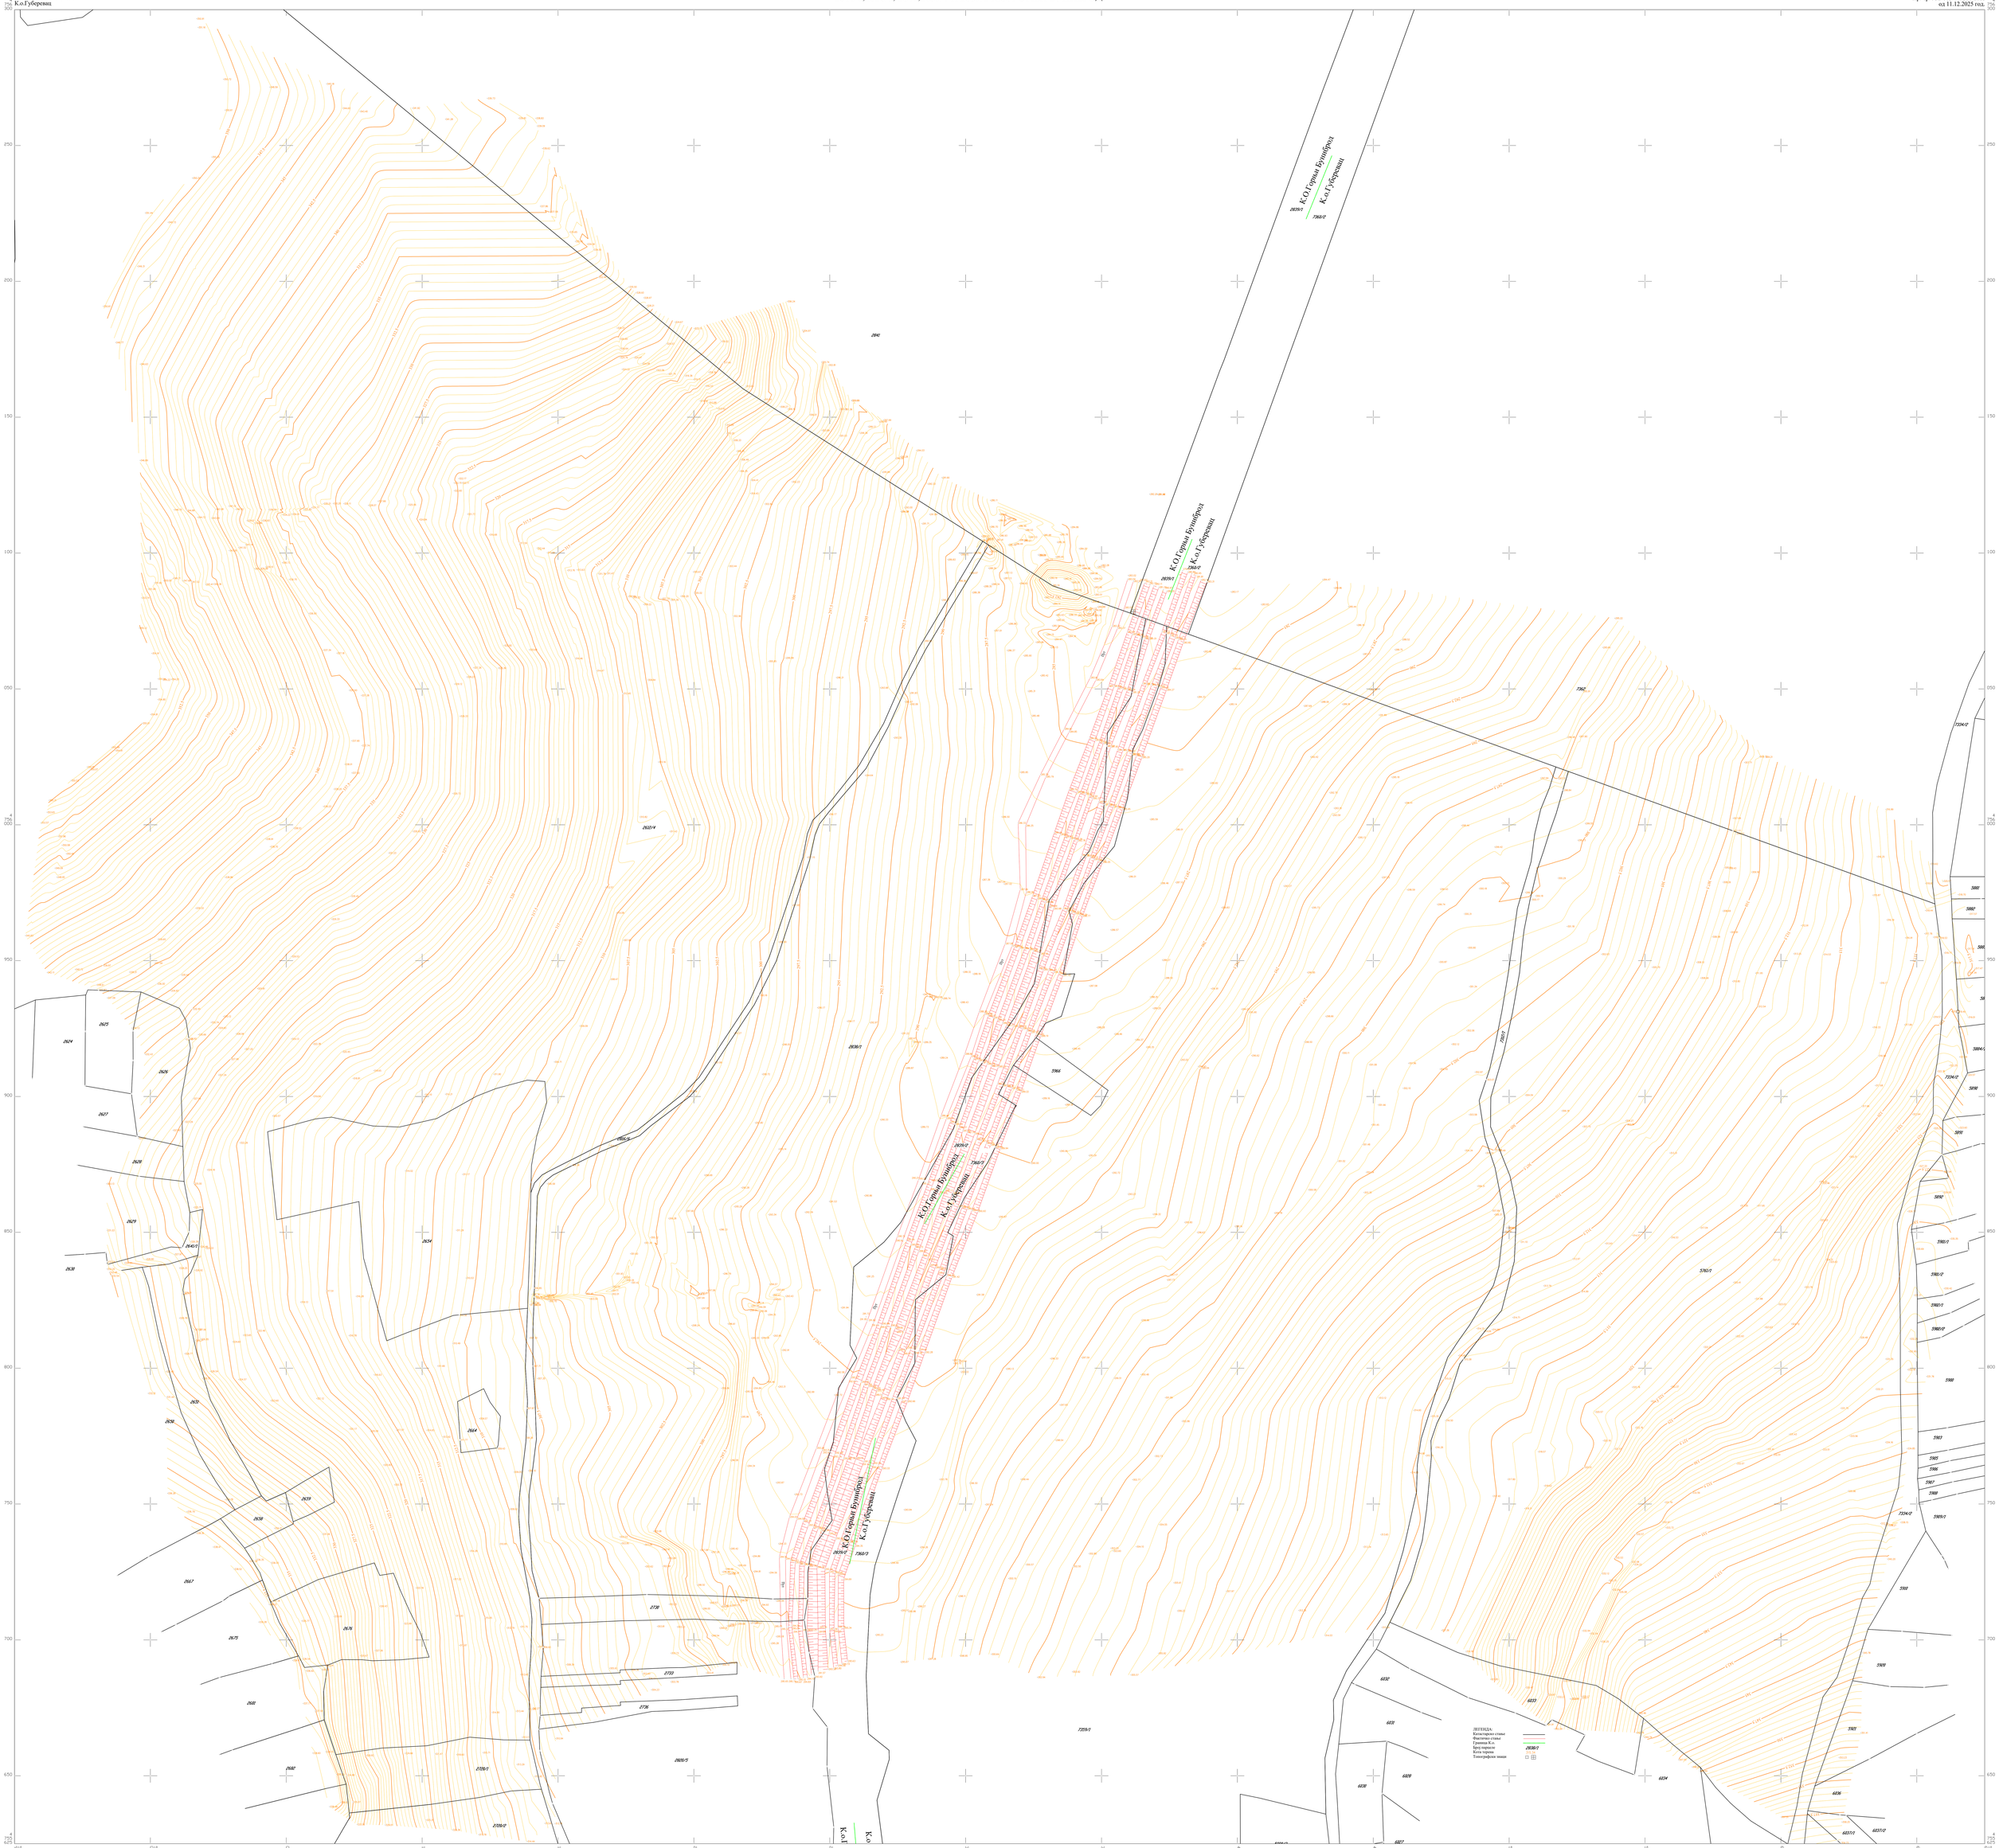

РАЗМЕРА 1:500
Еквидистанца 0.5м

"GRINIĆ" Д.О.О. Ниш
Фебруар: XII 2025.

Zoran Ilić
200020124

Digitally signed by Zoran Ilić 200020124
DN: cn=Zoran Ilić 200020124, c=RS, o=PD GRINIĆ d.o.o. Niš, email=grinic@yahoo.com
Date: 2025.12.23 10:05:53 +01'00'

ГЕОДЕТСКИ ЗАВОД "GRINIĆ" Д.О.О. НИШ

Зоран Илић
Дипл. инж. геодезије
Бр. лиценце 01 0543 12
ИНГЕНЈЕР ГЕОДЕЗИЈЕ