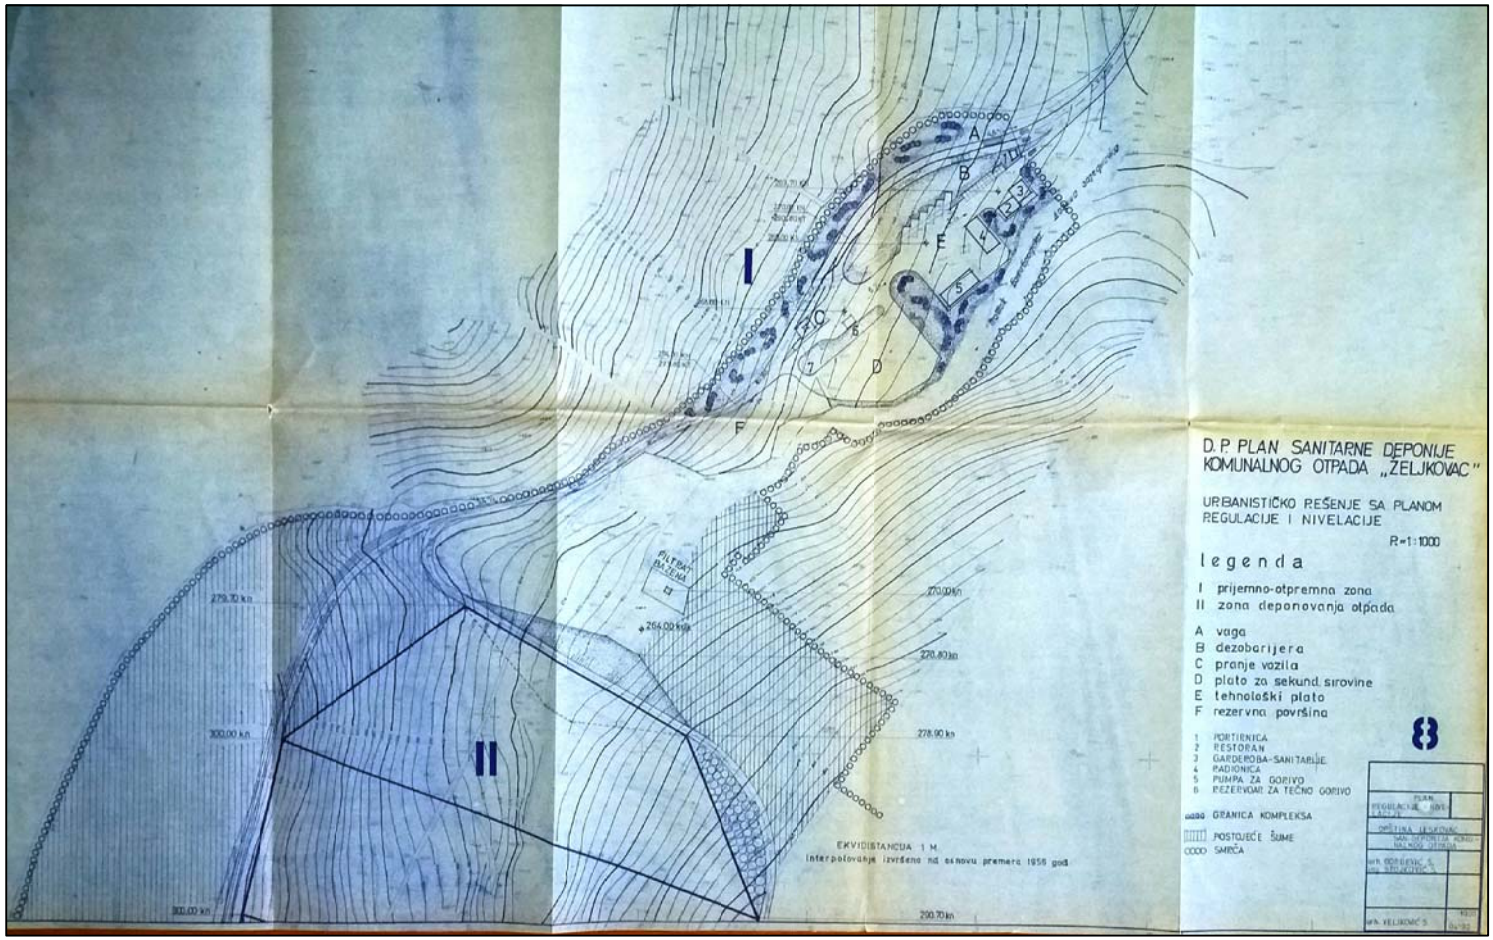

План детаљне регулације за делове зоне I и II и ЗОНУ III на простору санитарне депоније „Жељковац“ у Лесковцу

2.2. Извод из Детаљног просторног плана депоније комуналног отпада "Жељковац" /урбанистичко решење са планом регулације и нивелације/

Трг револуције бр.А5 16000 Лесковац тел. и факс 213-000 матични број 27367422 ПИБ:110053974	ЈП УРБАНИЗАМ И ИЗГРАДЊА ЛЕСКОВАЦ
НАРУЧИЛАЦ	Град Лесковац, Ул.Лана Ћукића бр.9-11
ПАРТНЕР НАРУЧИОЦА	ПРИВРЕДНО ДРУШТВО "PWW ДЕПОНИЈА ДВА" ДОО Лесковац, Ул.Булевар ослобођења бр.147
ЕЛАБОРАТ	План детаљне регулације за делове зоне I и II и Зону III на простору санитарне депоније „Жељковац“ у Лесковцу
ЦРТЕЖ	ИЗВОД ИЗ ДЕТАЉНОГ ПРОСТОРНОГ ПЛАНА
ОДГОВОРНИ УРБАНИСТА	Слађана Кошић, дипл. инж. грађ.
ОБРАЂИВАЧИ	Стручни тим ЈП Урбанизам и изградња Лесковац
ИЗВРШНИ ДИРЕКТОР СЕКТОРА ЗА УРБАНИЗАМ	Татјана Здравковић, дипл. инж. грађ.

Број предмета: ЕВИ-235-3-2/17.06.2024 год.
Датум: фебруар 2025год.
Размера: 1:1000
Лист број: 2.2.