


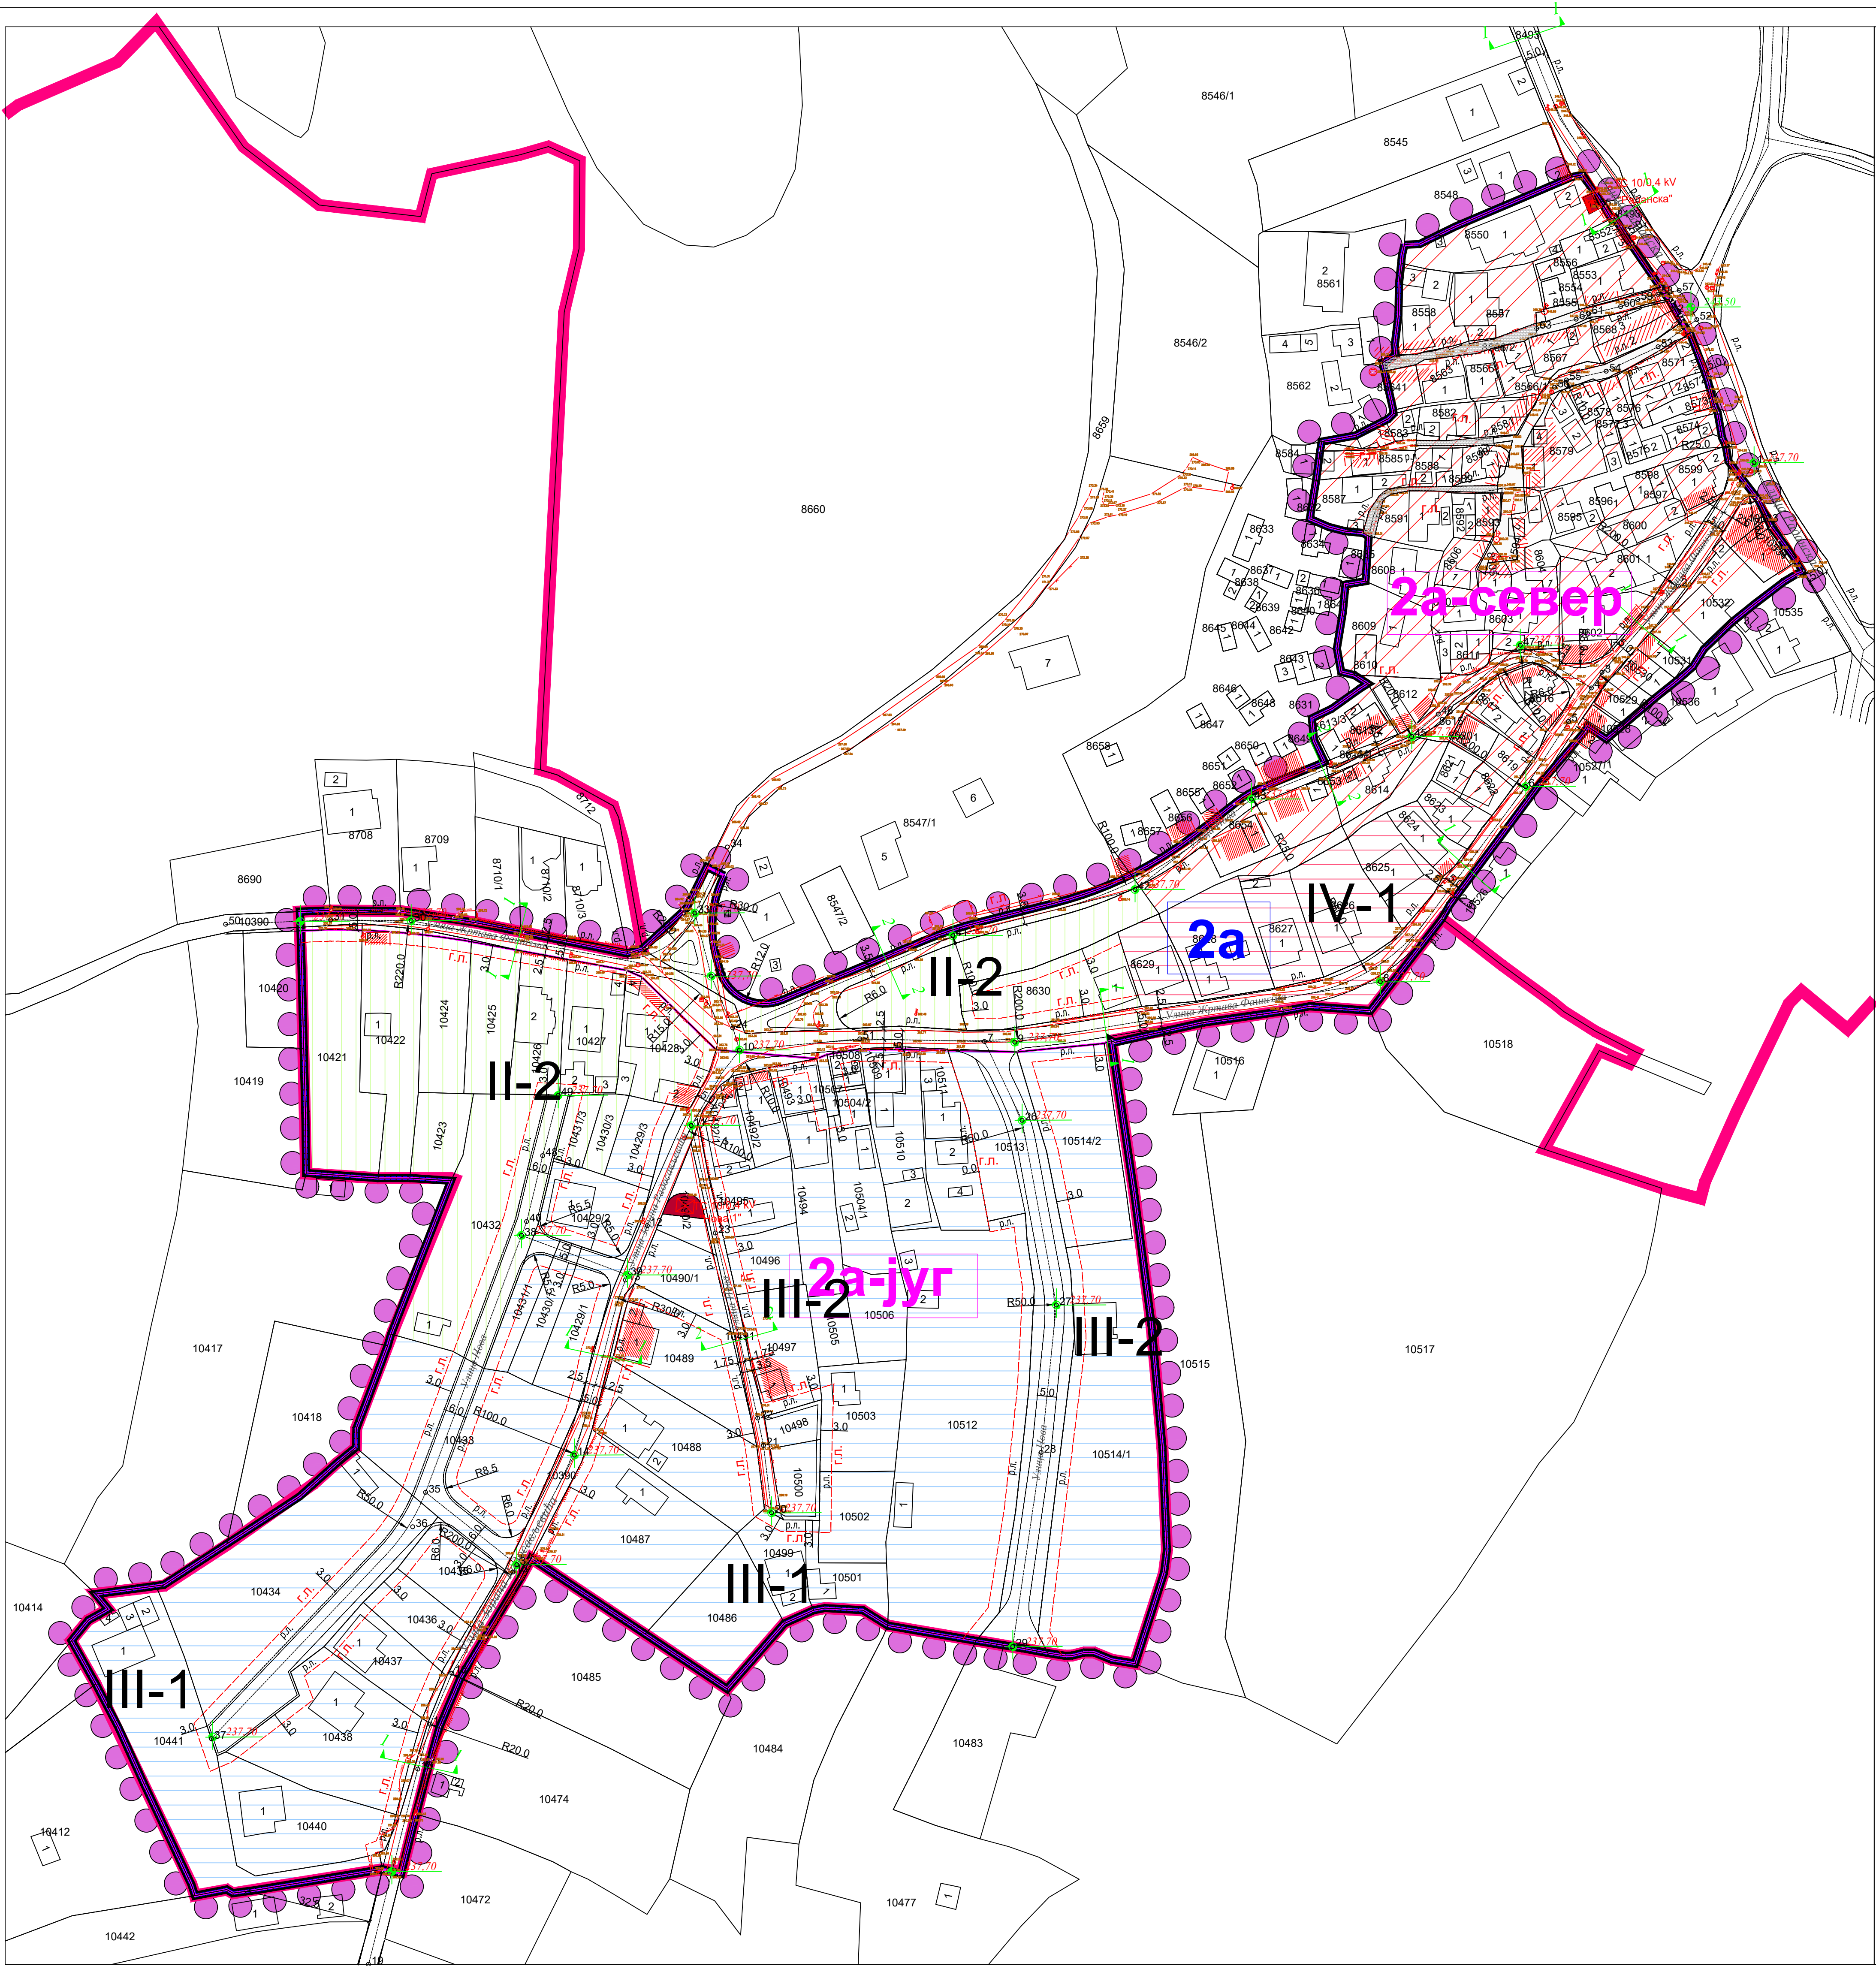

ЛЕГЕНДА

- Граница
- Граница плана детаљне регулације
 - Граница грађевинског подручја
 - Граница целине
 - Граница потцелине
 - Урбанистичка целина
 - Урбанистичка потцелина
 - Катастарско стање
 - Фактичко стање

САОБРАЋАЈНА ИНФРАСТРУКТУРА

Јавна друмска инфраструктура

- Регулација
- Коловоз
- Осовина
- Грађевинска линија
- Радиус кривина
- Нивелационе коте

Површине у функцији друског саобраћаја

- Саобраћајна површина
- Стамбени пролаз
- Пешачка стаза

ЕЛЕКТРОЕНЕРГЕТСКА ИНФРАСТРУКТУРА

- Постојећа ТС 10/0.4 kV
- Планирана ТС 10/0.4 kV

КООРДИНАТЕ ОСОВИНСКИХ ТАЧАКА


ОЗНАКА	Y	X	ОЗНАКА	Y	X
1	7577228.12	4761385.40	33	7576951.59	4760968.69
2	7577206.51	4761053.42	34	7576960.01	4760885.78
3	7577186.70	4761031.06	35	7576881.78	4760818.52
4	7577183.95	4761027.01	36	7576878.44	4760809.58
5	7577178.04	4761018.35	37	7576826.26	4760754.68
6	7577166.97	4761001.47	38	7576906.65	4760885.11
7	7577026.64	4760935.37	39	7576934.11	4760874.88
8	7577129.25	4760950.94	40	7576907.99	4760889.69
9	7577034.51	4760935.20	41	7577018.48	4760962.78
10	7576983.17	4760933.15	42	7577065.89	4760974.78
11	7576950.64	4760913.56	43	7577095.85	4760998.22
12	7576939.27	4760887.65	44	7577122.47	4761009.03
13	7576933.58	4760873.56	45	7577137.38	4761014.42
14	7576920.37	4760828.18	46	7577144.27	4761020.22
15	7576904.44	4760797.86	47	7577165.53	4761038.10
16	7576888.63	4760771.64	48	7576912.13	4760905.79
17	7576883.01	4760758.45	49	7576918.16	4760921.41
18	7576879.76	4760746.78	50	7576929.97	4760965.76
19	7576867.01	4760696.17	51	7576994.36	4760938.07
20	7576971.48	4760813.21	52	7577211.29	4761122.49
21	7576960.38	4760830.68	53	7577201.25	4761115.45
22	7576967.67	4760837.77	54	7577187.79	4761108.12
23	7576956.90	4760885.72	55	7577177.47	4761106.85
24	7576961.42	4760938.90	56	7577174.41	4761104.04
25	7576935.94	4760952.31	57	7577206.74	4761130.06
26	7577036.39	4760914.96	58	7577201.20	4761129.02
27	7577045.28	4760867.05	59	7577185.97	4761127.67
28	7577041.33	4760828.88	60	7577181.52	4761125.88
29	7577033.96	4760778.52	61	7577183.29	4761123.99
30	7576878.04	4760666.68	62	7577180.00	4761122.59
31	7576857.16	4760666.89	63	7577189.77	4761120.17
32	7576905.43	4760799.75			

ОГРАНИЧЕЊА - ИНЖЕЊЕРСКОГЕОЛОШКА РЕЈОНИЗАЦИЈА ТЕРЕНА

- Простор са могућном појавом условно или потпуно нестабилног терена
- II-2
- III-1, III-2
- IV-1


ПОПРЕЧНИ ПРОФИЛ 1-1

Улица Житова Феликс, Урбанистичка, Радњанска

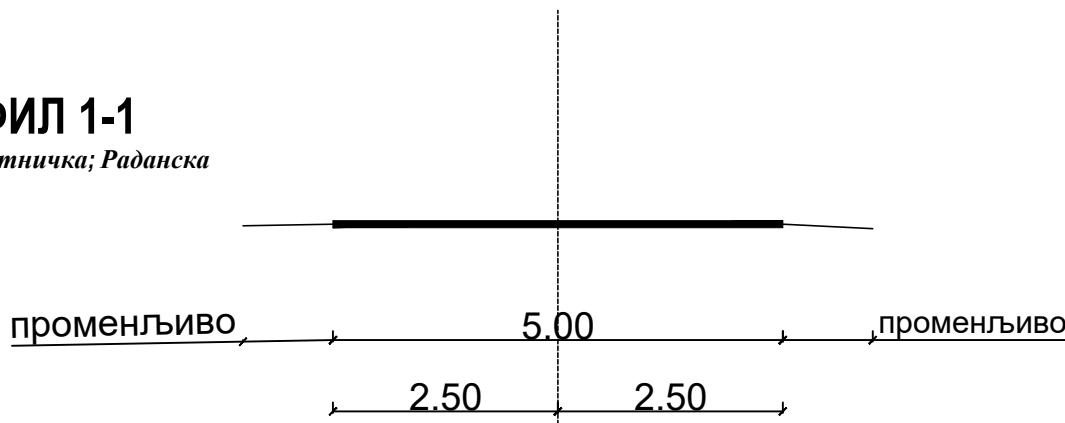

ПОПРЕЧНИ ПРОФИЛ 2-2

Улица Нова

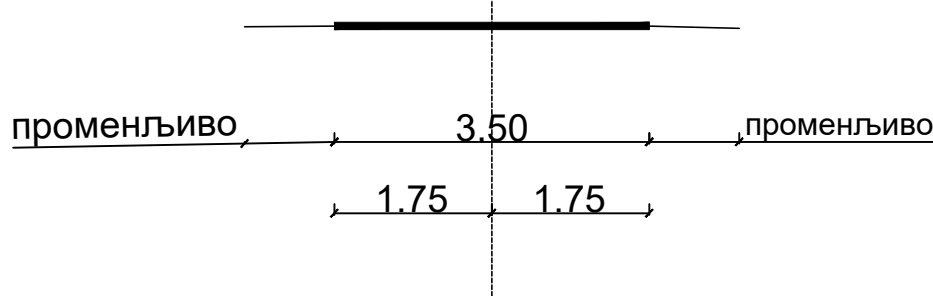

ПЛАН ДЕТАЉНЕ РЕГУЛАЦИЈЕ ЗА ДЕО СТАМБЕНОГ НАСЕЉА НА ХИСАРУ ДЕО ПОДСЕКТОРА 2А У ПЛАНУ ГЕНЕРАЛНЕ РЕГУЛАЦИЈЕ 5 У ЛЕСКОВЦУ

6. ПЛАНИРАНА РЕГУЛАЦИЈА И НИВЕЛАЦИЈА

Р. 1:1000

Тзи регулација бр.45/16000 Лесковац теп. и факс 213 009 матични број 07367422 ПИБ:100530074	ЈП УРБАНИЗАМ И ИЗГРАДЊА ЛЕСКОВАЦ	
ИНВЕСТИТОР	Град Лесковац	
ЕЛАБОРАТ	ПЛАН ДЕТАЉНЕ РЕГУЛАЦИЈЕ ЗА ДЕО СТАМБЕНОГ НАСЕЉА НА ХИСАРУ ДЕО ПОДСЕКТОРА 2А У ПЛАНУ ГЕНЕРАЛНЕ РЕГУЛАЦИЈЕ 5 У ЛЕСКОВЦУ	БРОЈ ПРЕДМЕТА: 350-86/20-02 ДАТУМ: децембар 2024.
ЦРТЕЖ	ПЛАНИРАНА РЕГУЛАЦИЈА И НИВЕЛАЦИЈА	РАЗМЕР: 1:1000 ЛИСТ БРОЈ: 6
ОДГОВОРНИ УРБАНИСТА	Соња Јанковска Станковић, дипл. инж.	
ОБРАЂИВАЧИ	Стручни тим ЈП Урбанизам и изградња Лесковац	
ДИРЕКТОР СЕКТОРА ЗА УРБАНИЗАМ	Татјана Здравковић, дипл. инж. арх.	