


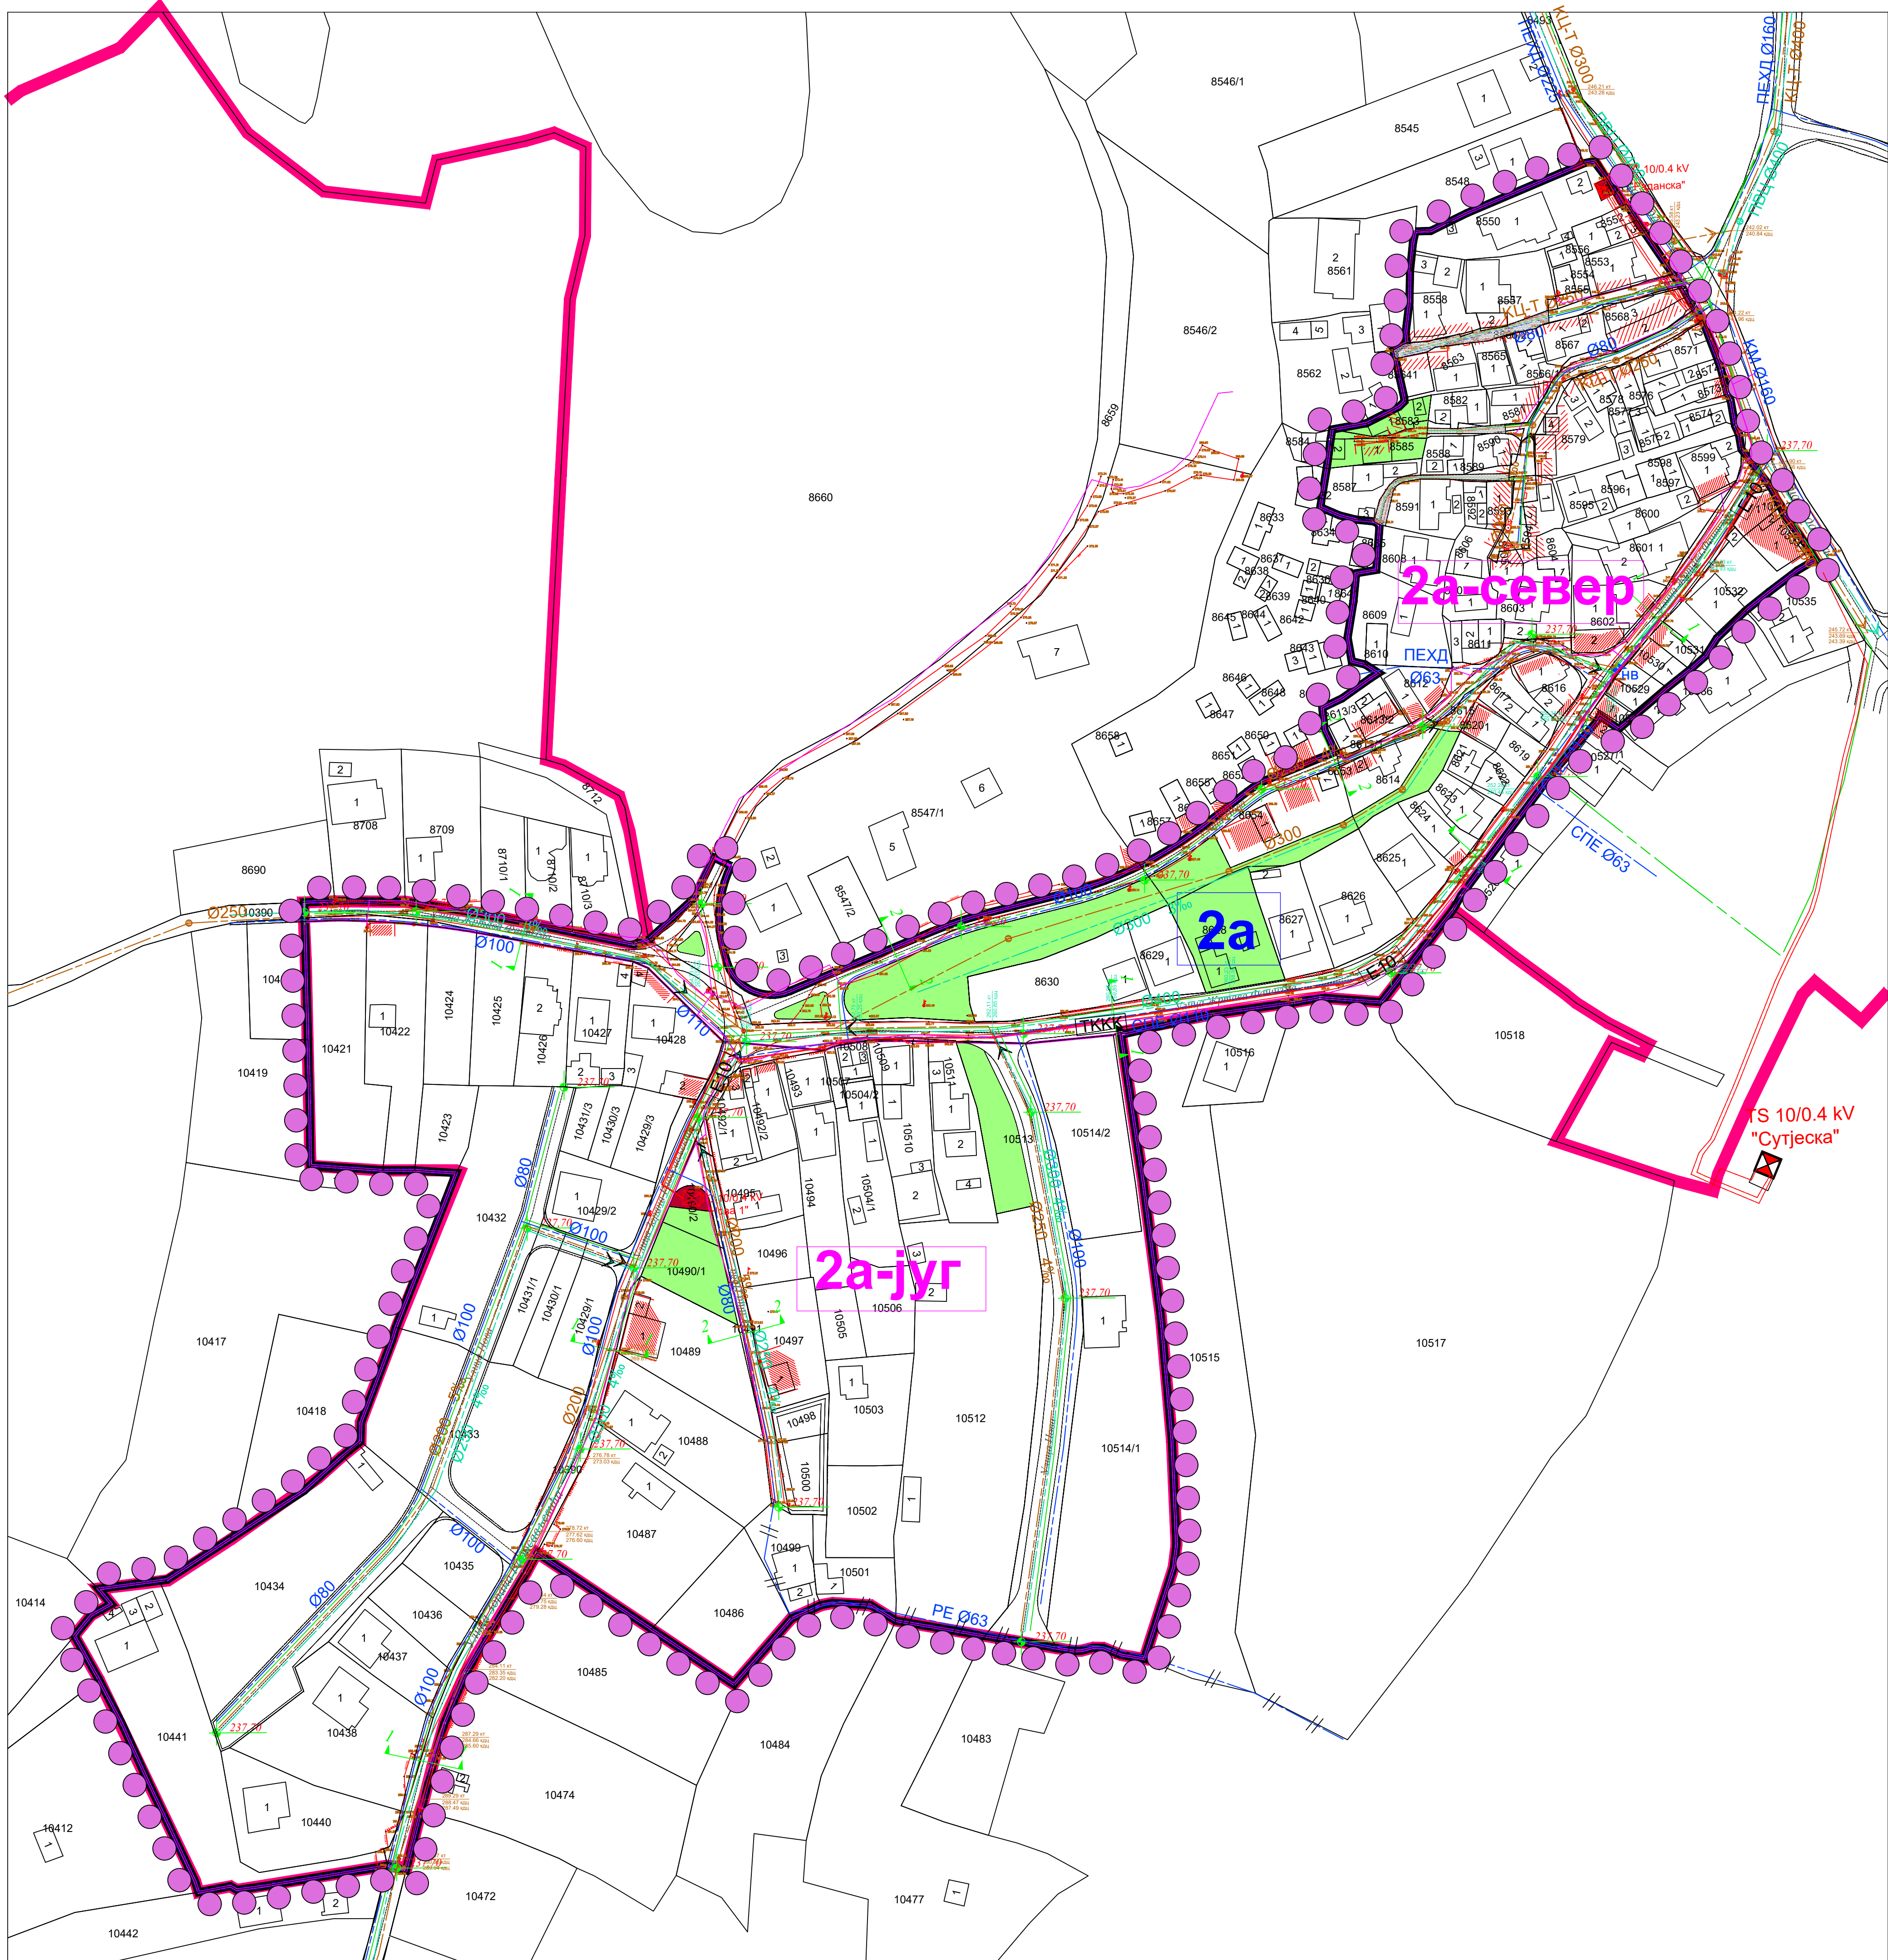

ЛЕГЕНДА

Граница

- Граница плана детаљне регулације
- Граница грађевинског подручја
- Граница целине
- Граница потцелине
- Урбанистичка целина
- Катастарско стање
- Фактичко стање

САОБРАЋАЈНА ИНФРАСТРУКТУРА

Јавна друмска инфраструктура

- Регулација
- Коловоз
- Осовина
- Нивелационе коте

Јавне зелене површине

КОМУНАЛНА ИНФРАСТРУКТУРА

- Постојећи водовод
- Постојећи водовод, укида се (остаје у функцији до реализације измештања)
- Планирани водовод
- Постојећа фекална канализација
- Планирана фекална канализација
- Постојећа атмосферска канализација
- Планирана атмосферска канализација

ЕНЕРГЕТСКА ИНФРАСТРУКТУРА

ГАСОВДНА ИНФРАСТРУКТУРА

- Планирани подземни гасовод ниског притиска


ЕЛЕКТРОЕНЕРГЕТСКА ИНФРАСТРУКТУРА

- Постојећа ТС 10/0.4 кV
- Планирана ТС 10/0.4 кV
- Постојећи 10 кV подземни вод
- Планирани 10 кV подземни вод

ТЕЛЕКОМУНИКАЦИОНА ИНФРАСТРУКТУРА

- Постојећа телекомуникациона инфраструктура

ПЛАН ДЕТАЉНЕ РЕГУЛАЦИЈЕ ЗА ДЕО СТАМБЕНОГ НАСЕЉА НА ХИСАРУ ДЕО ПОДСЕКТОРА 2А У ПЛАНУ ГЕНЕРАЛНЕ РЕГУЛАЦИЈЕ 5 У ЛЕСКОВЦУ

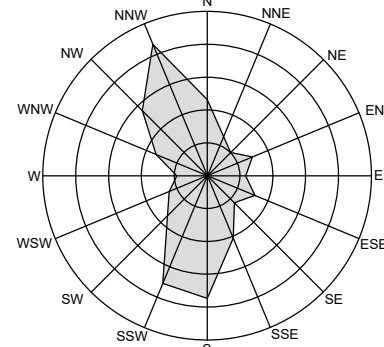

7. ПЛАН МРЕЖЕ ОБЈЕКТА И ИНФРАСТРУКТУРЕ
Р. 1:1000

Трг регулације бр.45 16000 Лесковац тел. и факс: 213 005 матични број: 07367422 ПИБ: 100336074	ЈП УРБАНИЗАМ И ИЗГРАДЊА ЛЕСКОВАЦ	
ИНВЕСТИТОР	Град Лесковац	
ЕЛАБОРАТ	ПЛАН ДЕТАЉНЕ РЕГУЛАЦИЈЕ ЗА ДЕО СТАМБЕНОГ НАСЕЉА НА ХИСАРУ ДЕО ПОДСЕКТОРА 2А У ПЛАНУ ГЕНЕРАЛНЕ РЕГУЛАЦИЈЕ 5 У ЛЕСКОВЦУ	БРОЈ ПРЕДМЕТА: 300-86/20-02 ДАТУМ: децембар 2024.
ЦРТЕЖ	ПЛАН МРЕЖЕ ОБЈЕКТА И ИНФРАСТРУКТУРЕ	РАЗМЕР: 1:1000 ЛИСТ БРОЈ: 7
ОДГОВОРНИ УРБАНИСТА	Соња Јанковска Станковић, дипл. инж. арх.	
ОБРАЂИВАЧИ	Стручни тим ЈП Урбанизам и изградња Лесковац	
ДИРЕКТОР СЕКТОРА ЗА УРБАНИЗАМ	Татјана Здравковић, дипл. инж. арх.	