


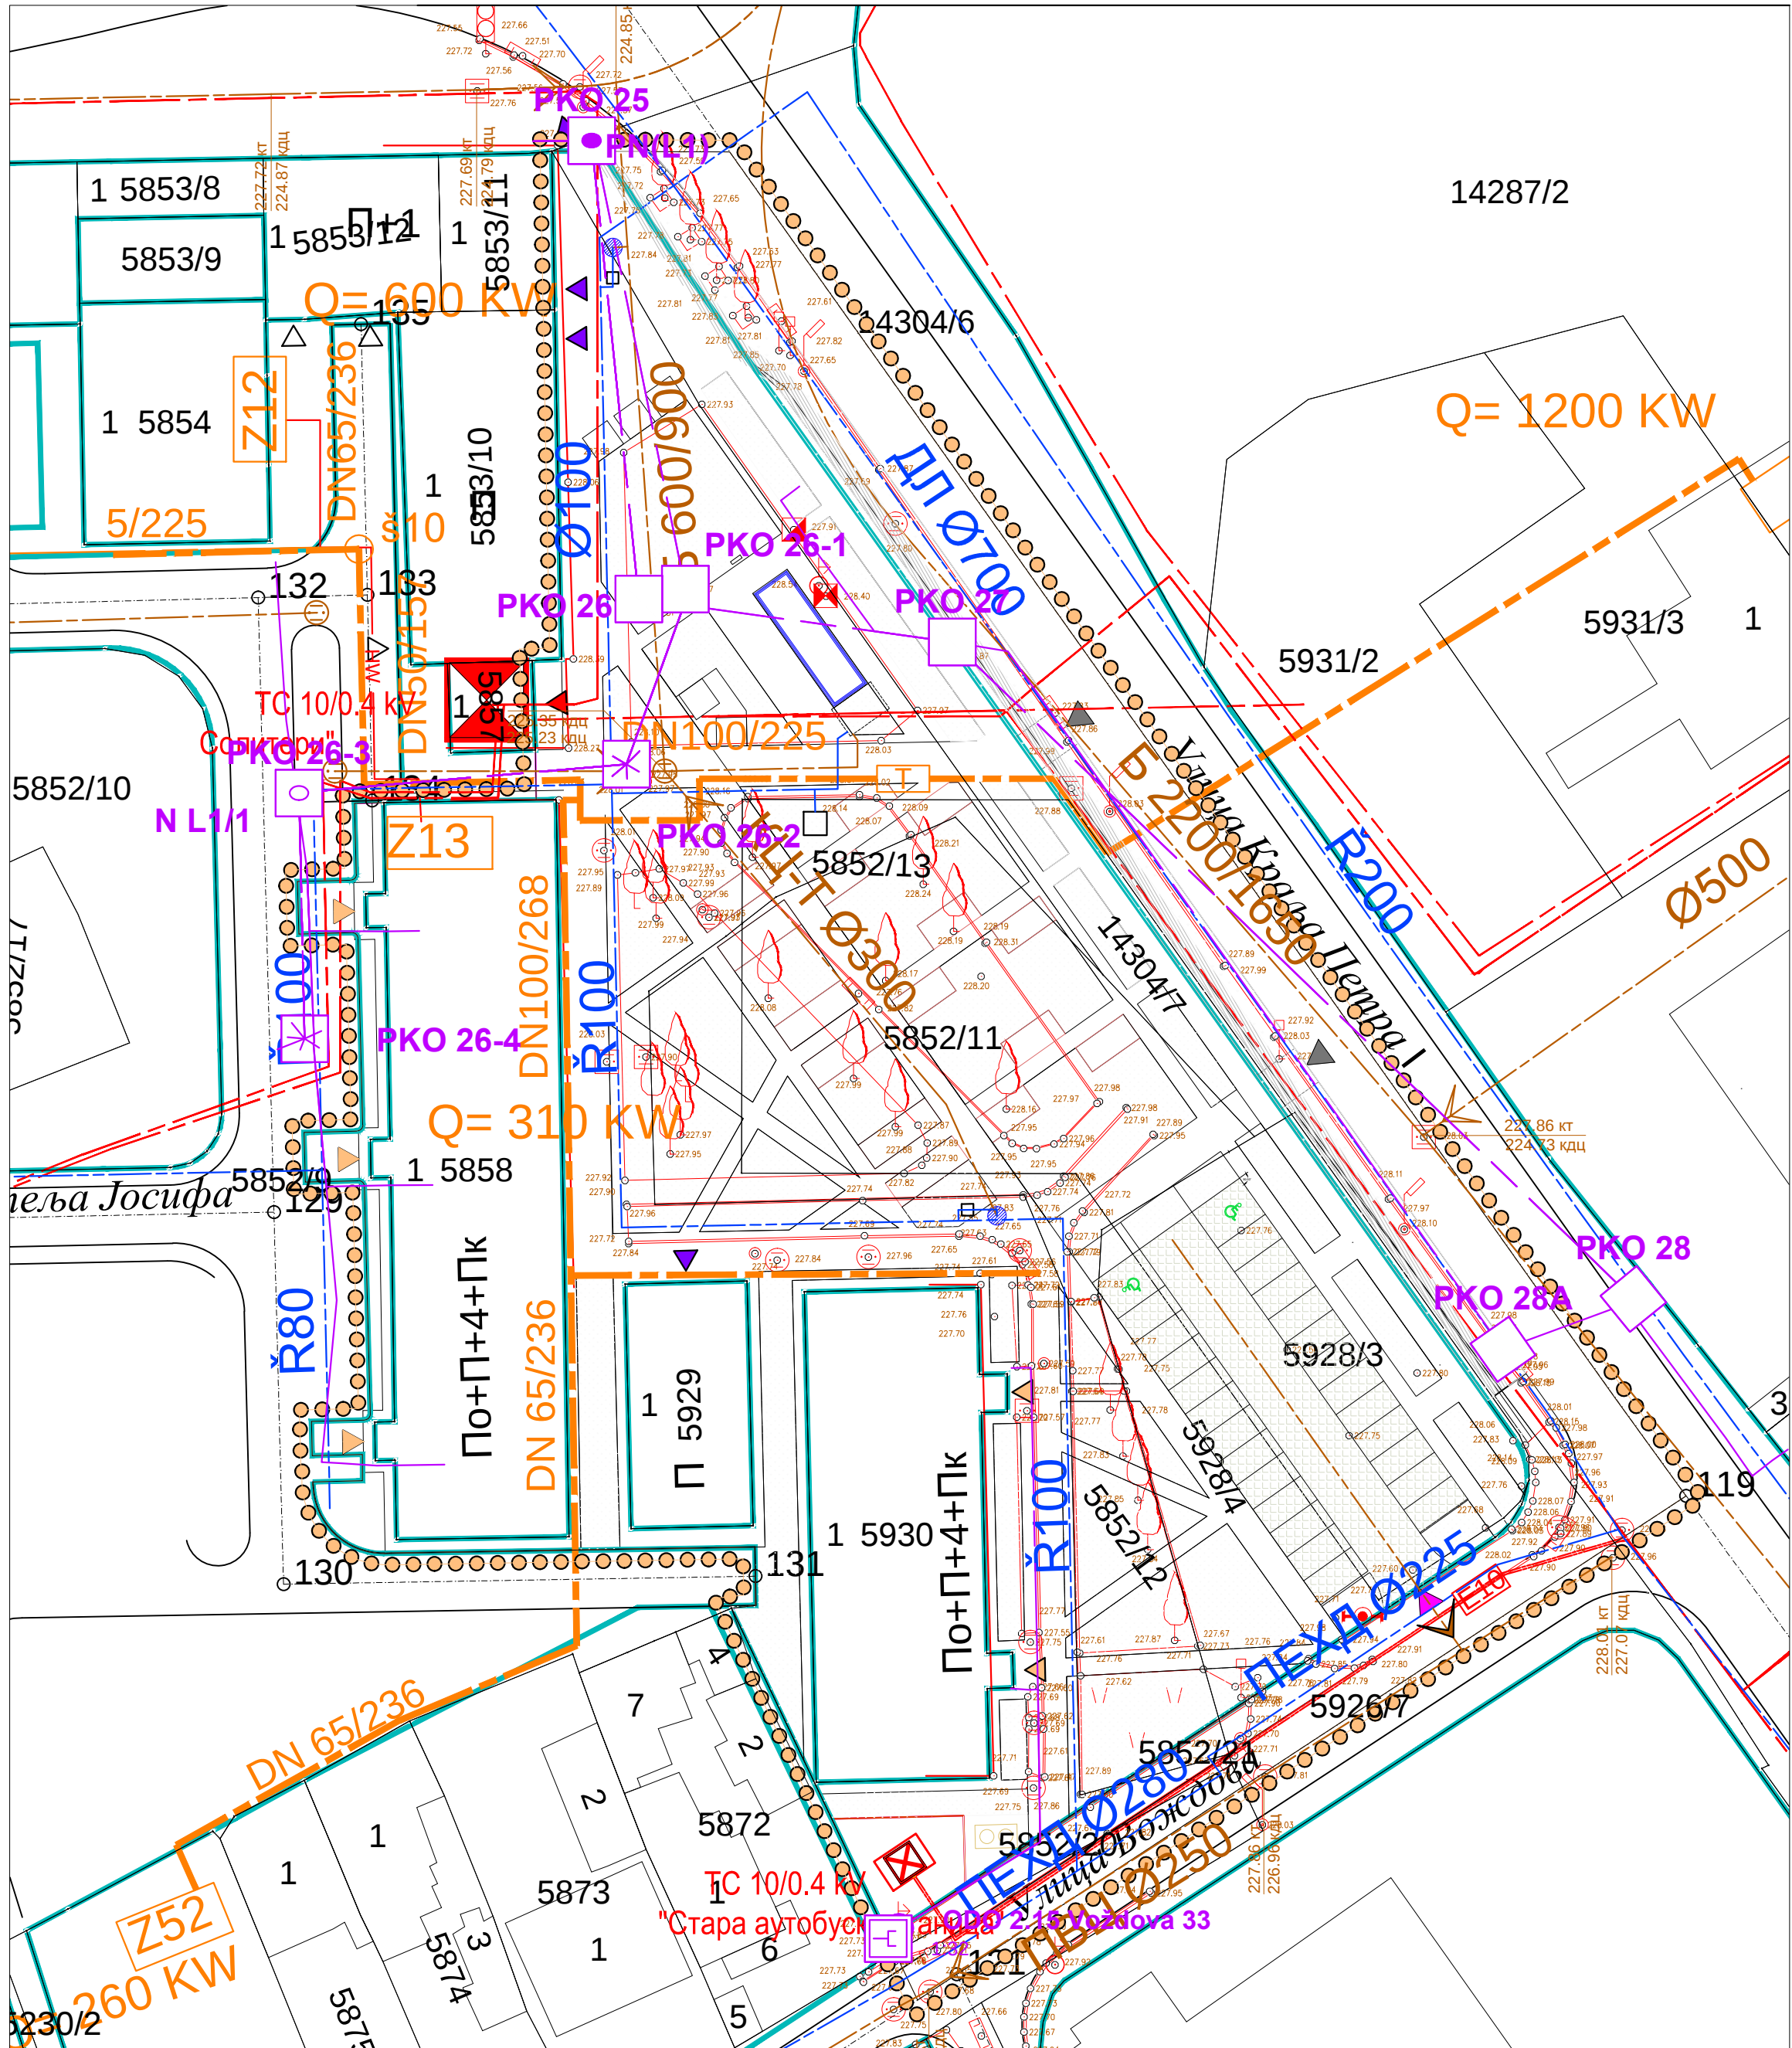

ЛЕГЕНДА

- ГРАНИЦА ОБУХВАТА УРБАНИСТИЧКОГ ПРОЈЕКТА
- РЕГУЛАЦИОНА ЛИНИЈА
- НИВЕЛАЦИОНЕ КОТЕ

ТЕХНИЧКА И КОМУНАЛНА ИНФРАСТРУКТУРА

ПОСТОЈЕЋА ИНФРАСТРУКТУРА

Водоснабдевање и одвођење отпадних вода

- Водовод
- Канализација

Енергетска инфраструктура

Електроенергетска инфраструктура

- ПОСТОЈЕЋИ ПОДЗЕМНИ ДВ 10 kV КАБЛОВСКИ ВОД
- ТС 10/0.4 kV

Топлификација

- ПОСТОЈЕЋИ ТОПЛОВОД

Телекомуникациона инфраструктура

- ТТ инсталација

ПЛАНИРАНА ИНФРАСТРУКТУРА

- Водовод
- Канализација


Енергетска инфраструктура

Електроенергетска инфраструктура

- ПЛАНИРАНИ ПОДЗЕМНИ ДВ 10 kV КАБЛОВСКИ ВОД
- ТС 10/0.4 kV

УРБАНИСТИЧКИ ПРОЈЕКАТ

За урбанистичко архитектонско обликовање површина јавне намене у целини 8, подцелини 8z2 у ПГР -у 1 у Лесковцу (простор код старе аутобуске станице)

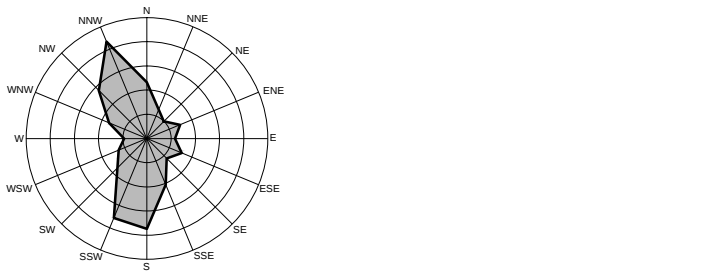

ПЛАН ИНФРАСТРУКТУРЕ 1:500



Трг револуције бр.45 16000 Лесковац тел. и факс 213 009 матични број: 07367422 ПИБ:100539074	ЈП УРБАНИЗАМ И ИЗГРАДЊА ЛЕСКОВАЦ	
ИНВЕСТИТОР	ГРАД ЛЕСКОВАЦ	
ЕЛАБОРАТ	Урбанистички пројекат За урбанистичко архитектонско обликовање површина јавне намене у целини 8, подцелини 8z2 у ПГР -у 1 у Лесковцу (простор код старе аутобуске станице)	БРОЈ ПРЕДМЕТА: 56/2023 ДАТУМ: октобар 2023.
ЦРТЕЖ	ПЛАН ИНФРАСТРУКТУРЕ	РАЗМЕРА: 1: 500 ЛИСТ БРОЈ: 07.
ОДГОВОРНИ УРБАНИСТА	Соња Стојановић, дипл. инж. арх.	
ОБРАЋИВАЧИ	Стручни тим ЈП Урбанизам и изградња Лесковац	
ДИРЕКТОР СЕКТОРА ЗА УРБАНИЗАМ	Татјана Здравковић, дипл. инж. грађ.	