


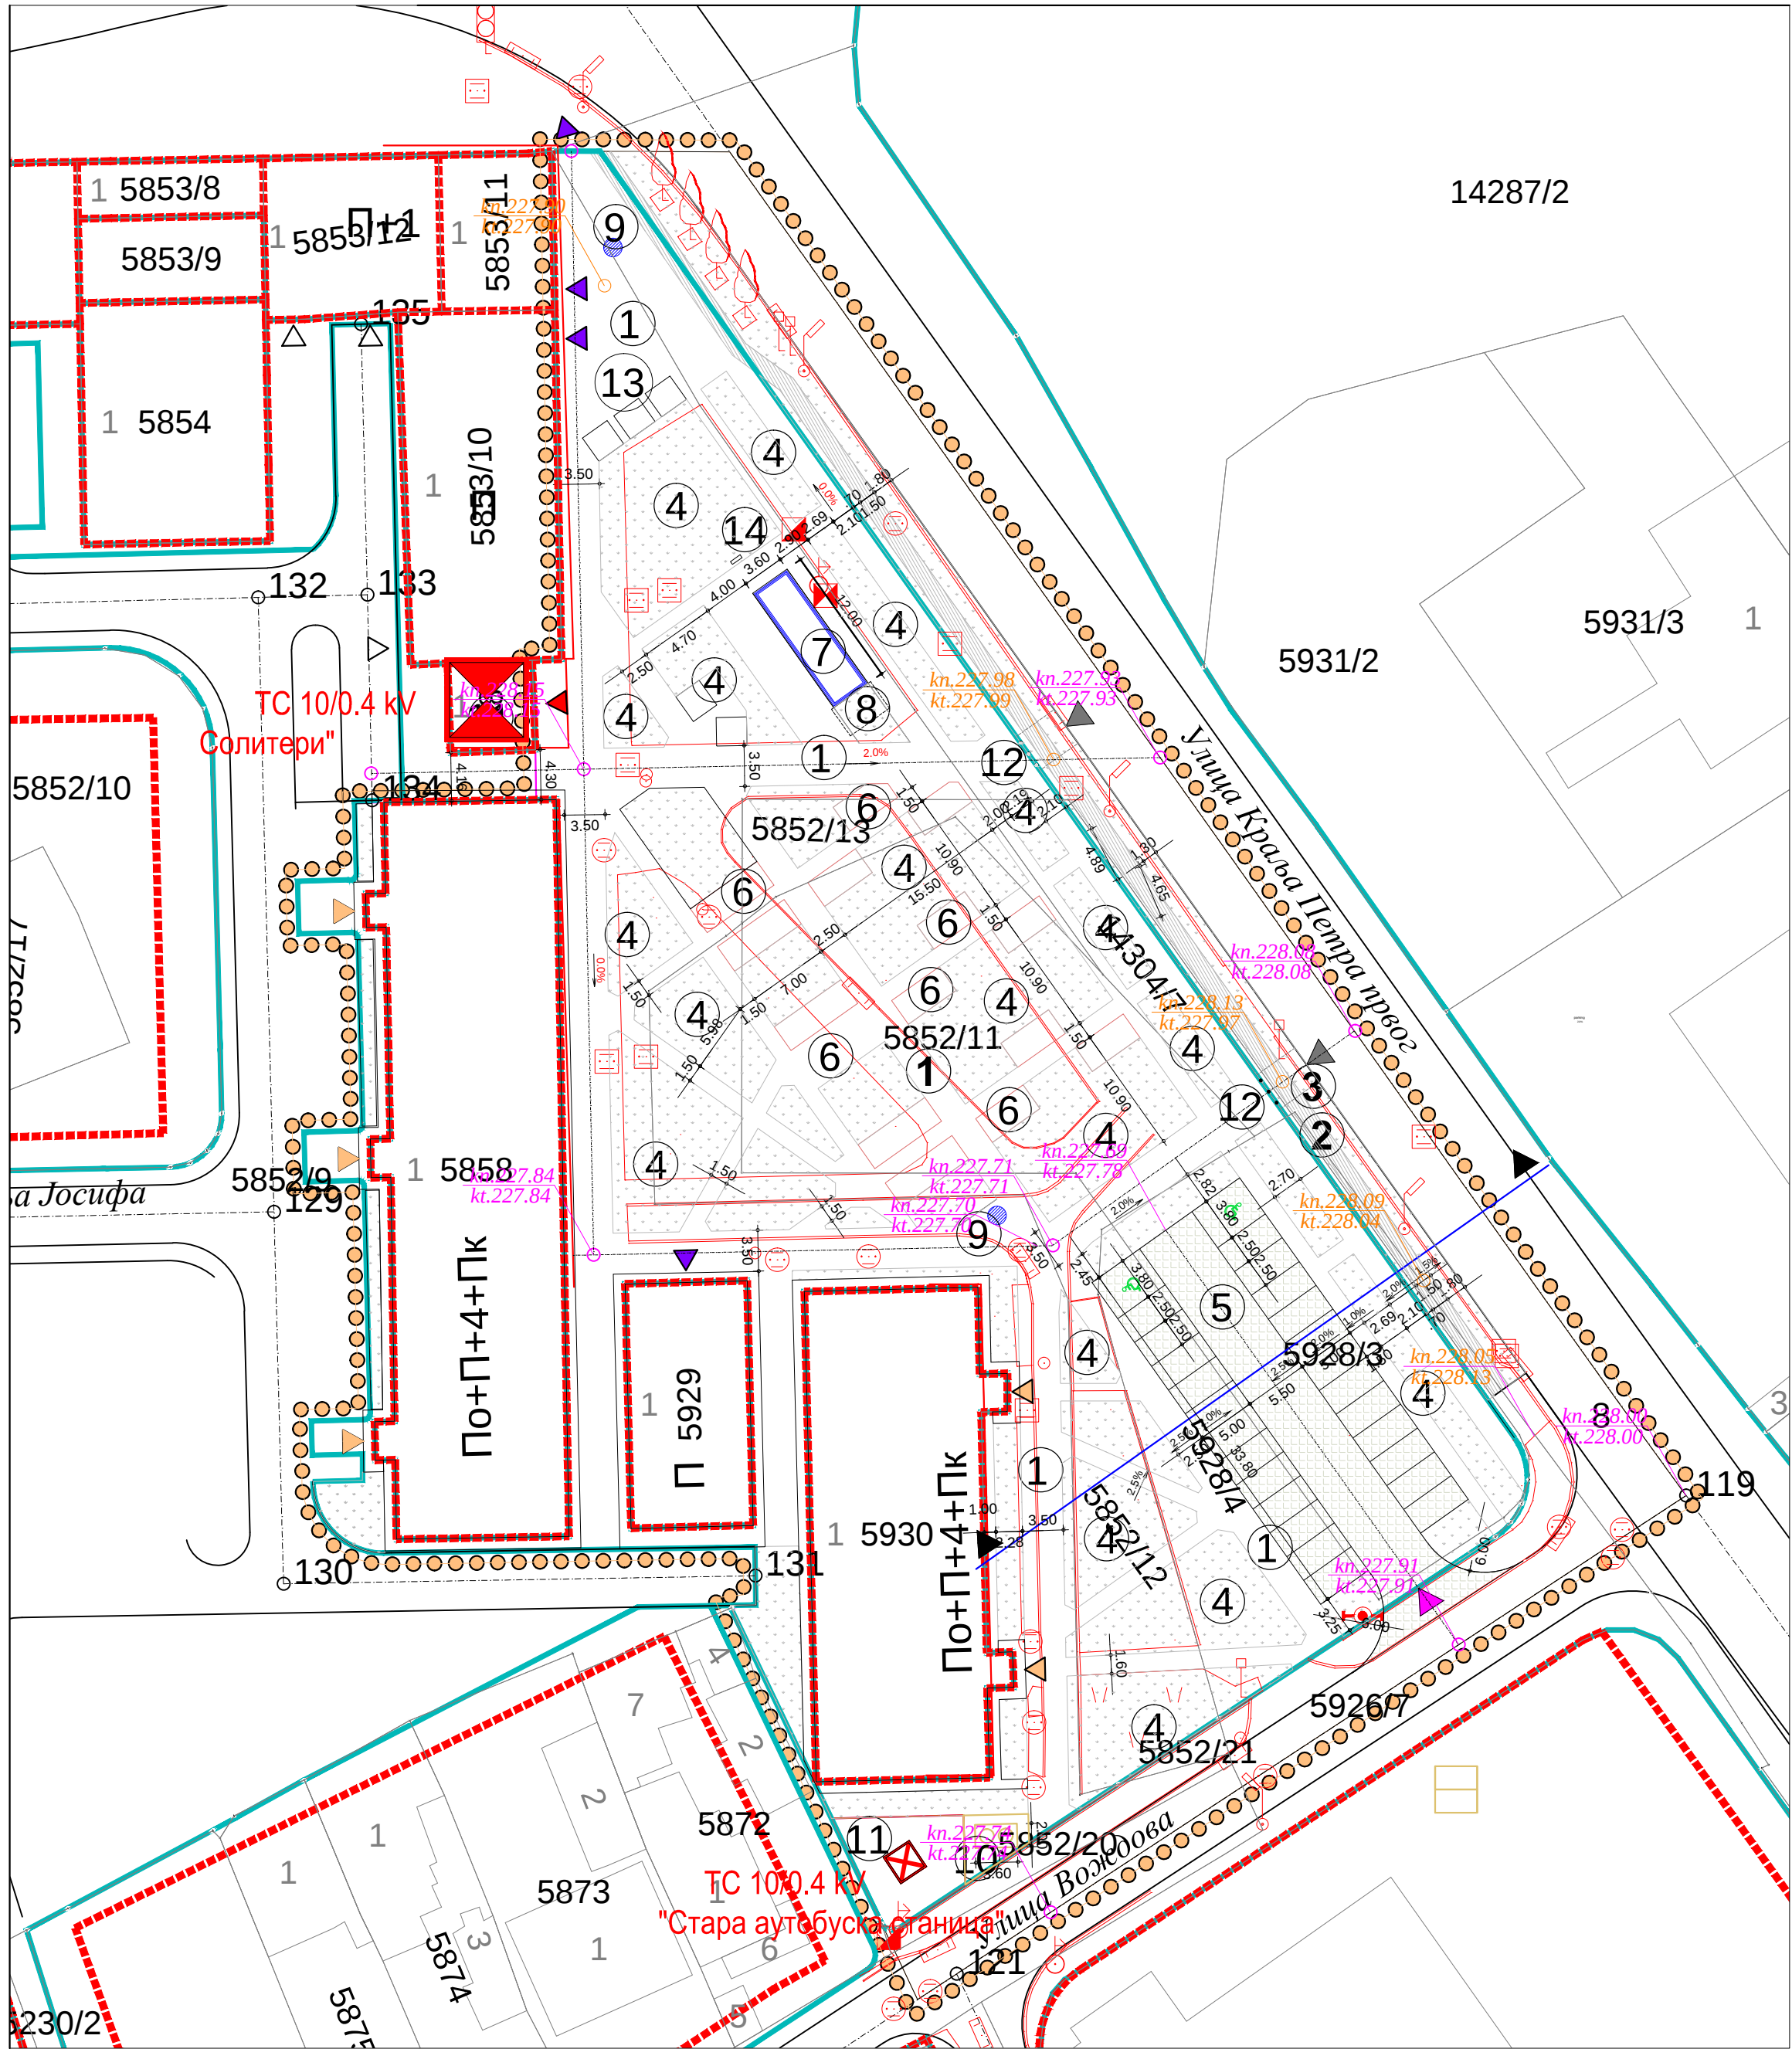

ЛЕГЕНДА

- ГРАНИЦА ОБУХВАТА УРБАНИСТИЧКОГ ПРОЈЕКТА
- РЕГУЛАЦИОНА ЛИНИЈА
- ГРАЂЕВИНСКА ЛИНИЈА
- НИВЕЛАЦИОНЕ КОТЕ

ПРИЛАЗИ НА КОМПЛЕКС

- ПРИЛАЗ НА ПАРКИНГ
- ПРИЛАЗ ЗА ИНТЕРВЕНЦИЈЕ


УЛАЗИ У ОБЈЕКТЕ

- УЛАЗ У СТАМБЕНУ ЗГРАДУ
- УЛАЗ У ПОСЛОВНИ ПРОСТОР
- УЛАЗ У ТРАФОСТАНИЦУ


ПОВРШИНЕ У КОМПЛЕКСУ

- ПЕШАЧКЕ ПОВРШИНЕ
- БИЦИКЛИСТИЧКА СТАЗА
- ПРОСТОР ЗА ЗЕЛЕНИЛО И САОБРАЋАЈНЕ ЗНАКЕ
- ЗЕЛЕНИЛО
- ПАРКИНГ ПРОСТОР
- МОБИЛИЈАР/ОПРЕМА
- ФОНТАНА
- МАШИНСКА ПРОСТОРИЈА
- ЈАВНА ЧЕСМА
- КОНТЕЈНЕРИ
- ТРАФОСТАНИЦА
- СКЛАПАЈУЋИ СТУБИЋИ
- КИОСЦИ
- САМОСТОЈЕЋИ МЕРНИ ОРМАР

КАРАКТЕРИСТИЧНИ ПОПРЕЧНИ ПРОФИЛ 1-1

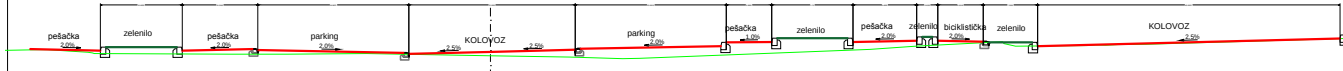

УРБАНИСТИЧКИ ПРОЈЕКАТ
За урбанистичко архитектонско обликовање
површина јавне намене у целини 8, подцелини 8z2
у ПГР -у 1 у Лесковцу (простор код старе аутобуске
станице)

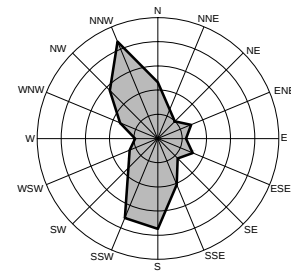

РЕГУЛАЦИОНО, НИВЕЛАЦИОНО И
САОБРАЋАЈНО РЕШЕЊЕ
1:1000



Трг револуције бр.45 16000 Лесковац тел. и факс 213 009 матични број: 07367422 ПИБ:100539074	ЈП УРБАНИЗАМ И ИЗГРАДЊА ЛЕСКОВАЦ	
ИНВЕСТИТОР	ГРАД ЛЕСКОВАЦ	
ЕЛАБОРАТ	Урбанистички пројекат За урбанистичко архитектонско обликовање површина јавне намене у целини 8, подцелини 8z2 у ПГР -у 1 у Лесковцу (простор код старе аутобуске станице)	БРОЈ ПРЕДМЕТА: 56/2023 ДАТУМ: октобар 2023.
ЦРТЕЖ	РЕГУЛАЦИОНО И НИВЕЛАЦИОНО РЕШЕЊЕ	РАЗМЕРА: 1: 500 ЛИСТ БРОЈ: 06.
ОДГОВОРНИ УРБАНИСТА	Соња Стојановић, дипл. инж. арх.	
ОБРАЂИВАЧИ	Стручни тим ЈП Урбанизам и изградња Лесковац	
ДИРЕКТОР СЕКТОРА ЗА УРБАНИЗАМ	Татјана Здравковић, дипл. инж. грађ.	