


КООРДИНАТЕ ТАЧАКА ПРЕПАРЦЕЛАЦИЈЕ

ОЗНАКА	Y	X
1	7580137.33	4762501.80
2	7580136.46	4762497.50
3	7580139.77	4762492.86
4	7580152.71	4762501.03
5	7580149.18	4762479.66
6	7580153.52	4762479.09
7	7580231.86	4762572.60
8	7580229.82	4762575.24
9	7580234.67	4762574.94
10	7580235.91	4762589.64
11	7580237.42	4762585.94
12	7580243.79	4762588.85
13	7580247.21	4762580.52
14	7580240.83	4762577.61
15	7580248.60	4762558.66
16	7580252.60	4762555.14
17	7580254.22	4762553.21
18	7580315.98	4762607.15
19	7580315.57	4762608.95
20	7580307.15	4762630.43
21	7580310.48	4762632.89
22	7580317.41	4762615.24
23	7580321.48	4762611.63
24	7580418.28	4762691.10
25	7580417.82	4762693.04
26	7580416.21	4762696.82
27	7580419.74	4762698.80
28	7580423.93	4762695.44

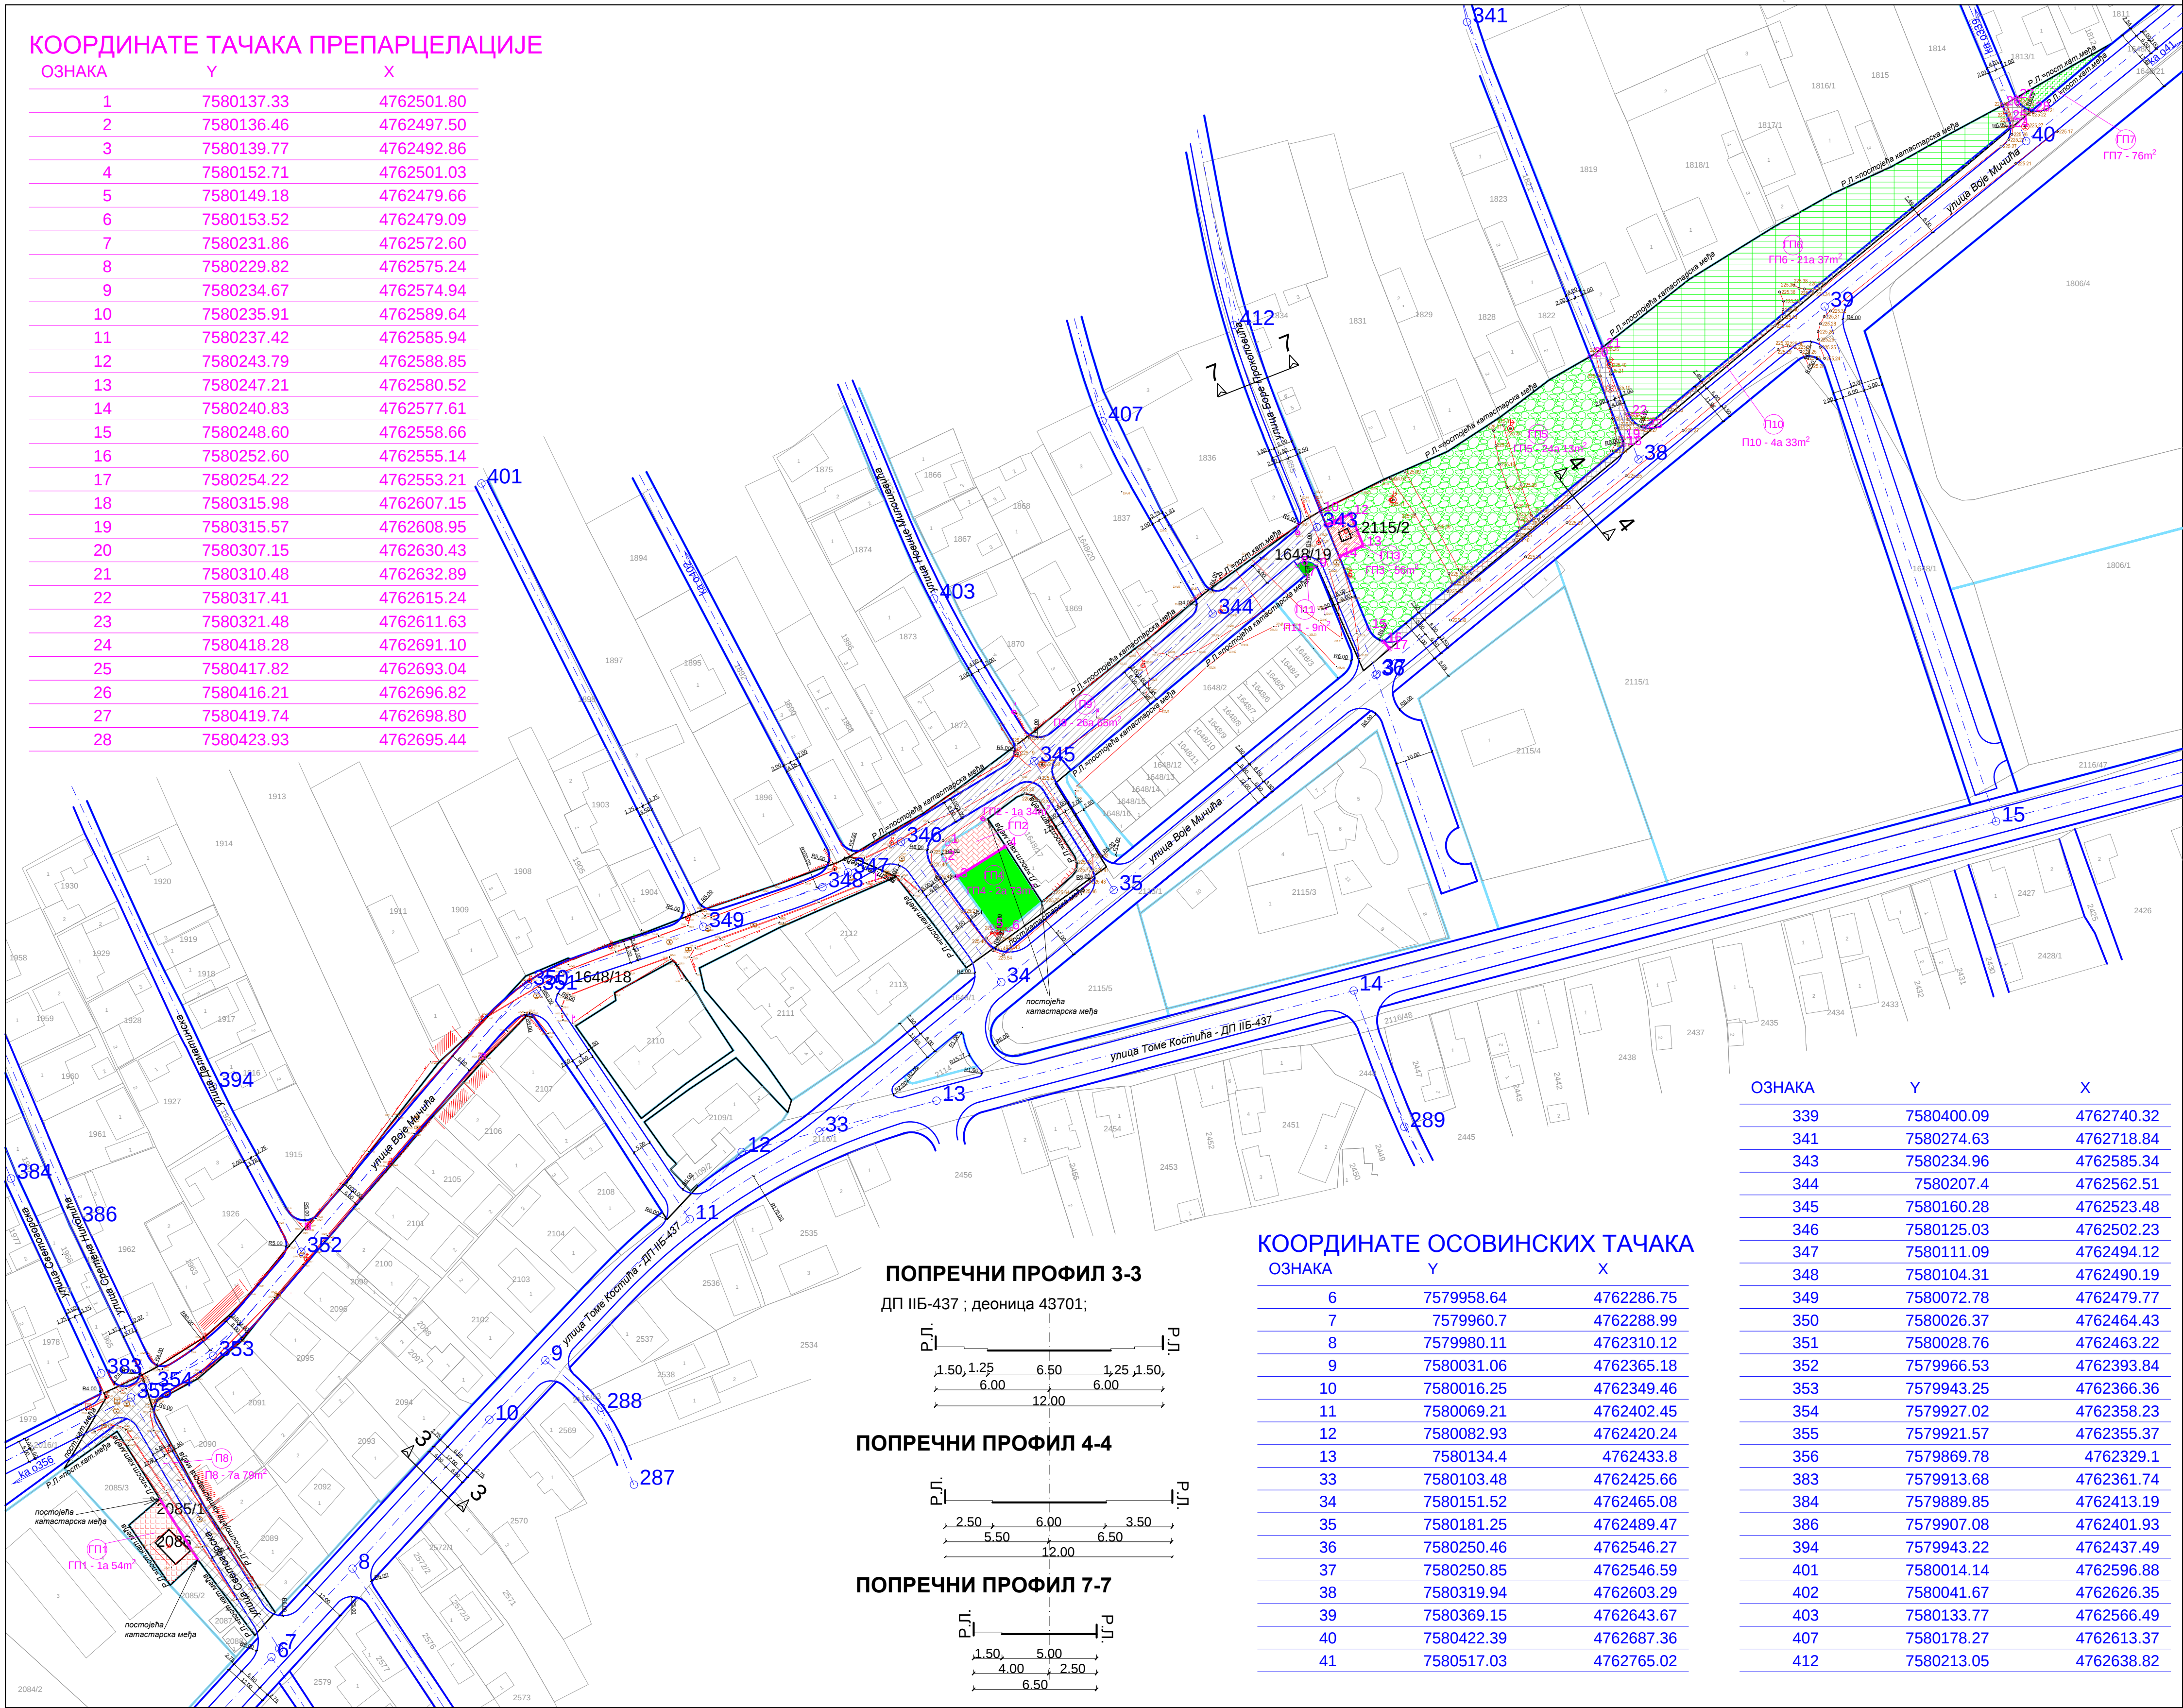

ЛЕГЕНДА

- Катастарско стање
- Фактичко стање
- Предметна парцела у обухвату Урбанистичког пројекта
- Регулациона линија
- Линија коловоза
- Осовина саобраћајнице
- Линија препарцелације


НОВОФОРМИРАНЕ ГРАЂЕВИНСКЕ ПАРЦЕЛЕ

- Новоформирана грађевинска парцела са претежном наменом површине у функцији енергетске делатности обележене на графичком прилогу ознакама ГП1, ГП2 и ГП3
- Новоформирана грађевинска парцела са претежном наменом просторно-пејзажни објекти јавног коришћења - парк - сквер обележене на графичком прилогу ознакама ГП4, ГП5, ГП6 и ГП7

ПРЕОСТАЛИ ДЕЛОВИ КАТАСТАРСКИХ ПАРЦЕЛА

- Новоформирана парцела са претежном наменом саобраћајна површина обележене на графичком прилогу ознакама П8, П9 и П10
- Новоформирана парцела са претежном наменом просторно-пејзажни објекти специјалне намене - заштитно зеленило обележена на графичком прилогу ознаком П11

УРБАНИСТИЧКИ ПРОЈЕКАТ
за урбанистичко-архитектонску разраду локације
нове трафостанице у Братимловцу

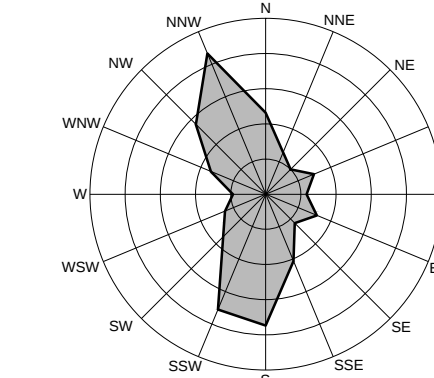


ОЗНАКА	Y	X
339	7580400.09	4762740.32
341	7580274.63	4762718.84
343	7580234.96	4762585.34
344	7580207.4	4762562.51
345	7580160.28	4762523.48
346	7580125.03	4762502.23
347	7580111.09	4762494.12
348	7580104.31	4762490.19
349	7580072.78	4762479.77
350	7580026.37	4762464.43
351	7580028.76	4762463.22
352	7579966.53	4762393.84
353	7579943.25	4762366.36
354	7579927.02	4762358.23
355	7579921.57	4762355.37
356	7579869.78	4762329.1
383	7579913.68	4762361.74
384	7579889.85	4762413.19
386	7579907.08	4762401.93
394	7579943.22	4762437.49
401	7580014.14	4762596.88
402	7580041.67	4762626.35
403	7580133.77	4762566.49
407	7580178.27	4762613.37
412	7580213.05	4762638.82

КООРДИНАТЕ ОСОВИНСКИХ ТАЧАКА


ОЗНАКА	Y	X
6	7579958.64	4762286.75
7	7579960.7	4762288.99
8	7579980.11	4762310.12
9	7580031.06	4762365.18
10	7580016.25	4762349.46
11	7580069.21	4762402.45
12	7580082.93	4762420.24
13	7580134.4	4762433.8
33	7580103.48	4762425.66
34	7580151.52	4762465.08
35	7580181.25	4762489.47
36	7580250.46	4762546.27
37	7580250.85	4762546.59
38	7580319.94	4762603.29
39	7580369.15	4762643.67
40	7580422.39	4762687.36
41	7580517.03	4762765.02

ПОПРЕЧНИ ПРОФИЛ 3-3


ДП ИБ-437 ; деоница 43701;

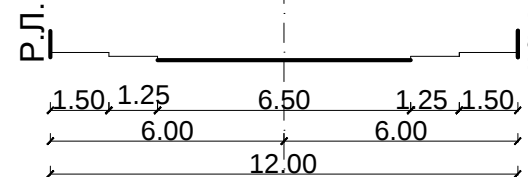

ПОПРЕЧНИ ПРОФИЛ 4-4

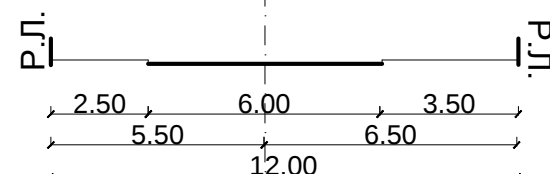


ПОПРЕЧНИ ПРОФИЛ 7-7

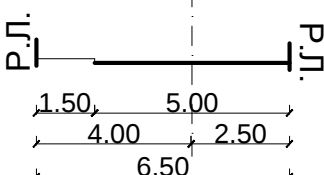

9. ПЛАНИРАНА ПРЕПАРЦЕЛАЦИЈА

P-1:1000

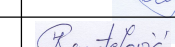ЈП УРБАНИЗАМ И ИЗГРАДЊА ЛЕСКОВАЦ 		Трг револуције бр. 45, Лесковац тел./факс: 016/213009 и 016/251894 мат. број: 07367422 ПИБ: 100539074 АИК Банка АД Београд: 105-5651-51 www.uileskovac.rs e-mail: office@uileskovac.rs	
ИНВЕСТИТОР		ГРАД ЛЕСКОВАЦ, Градска управа	
ЕЛАБОРАТ	УРБАНИСТИЧКИ ПРОЈЕКАТ за урбанистичко-архитектонску разраду локације нове трафостанице у Братимловцу		БРОЈ ПРЕДМЕТА: 2672 од 02.06.2023. године ДАТУМ: Август, 2023. године
ЦРТЕЖ	ПЛАНИРАНА ПРЕПАРЦЕЛАЦИЈА		РАЗМЕРА: 1:1000
ОДГОВОРНИ УРБАНИСТА	Владисла Стојановић, дипл.инж.арх.		ЛИСТ БРОЈ: 9
САРАДНИК УРБАНИСТА	Ивана Ранђеловић, дипл.инж.арх.		
ОБРАЂИВАЧИ	Стручни тим ЈП "Урбанизам и изградња Лесковац"		 
ИЗВРШНИ ДИРЕКТОР СЕКТОРА ЗА УРБАНИЗАМ	Татјана Здравковић, дипл.инж.граф.		