

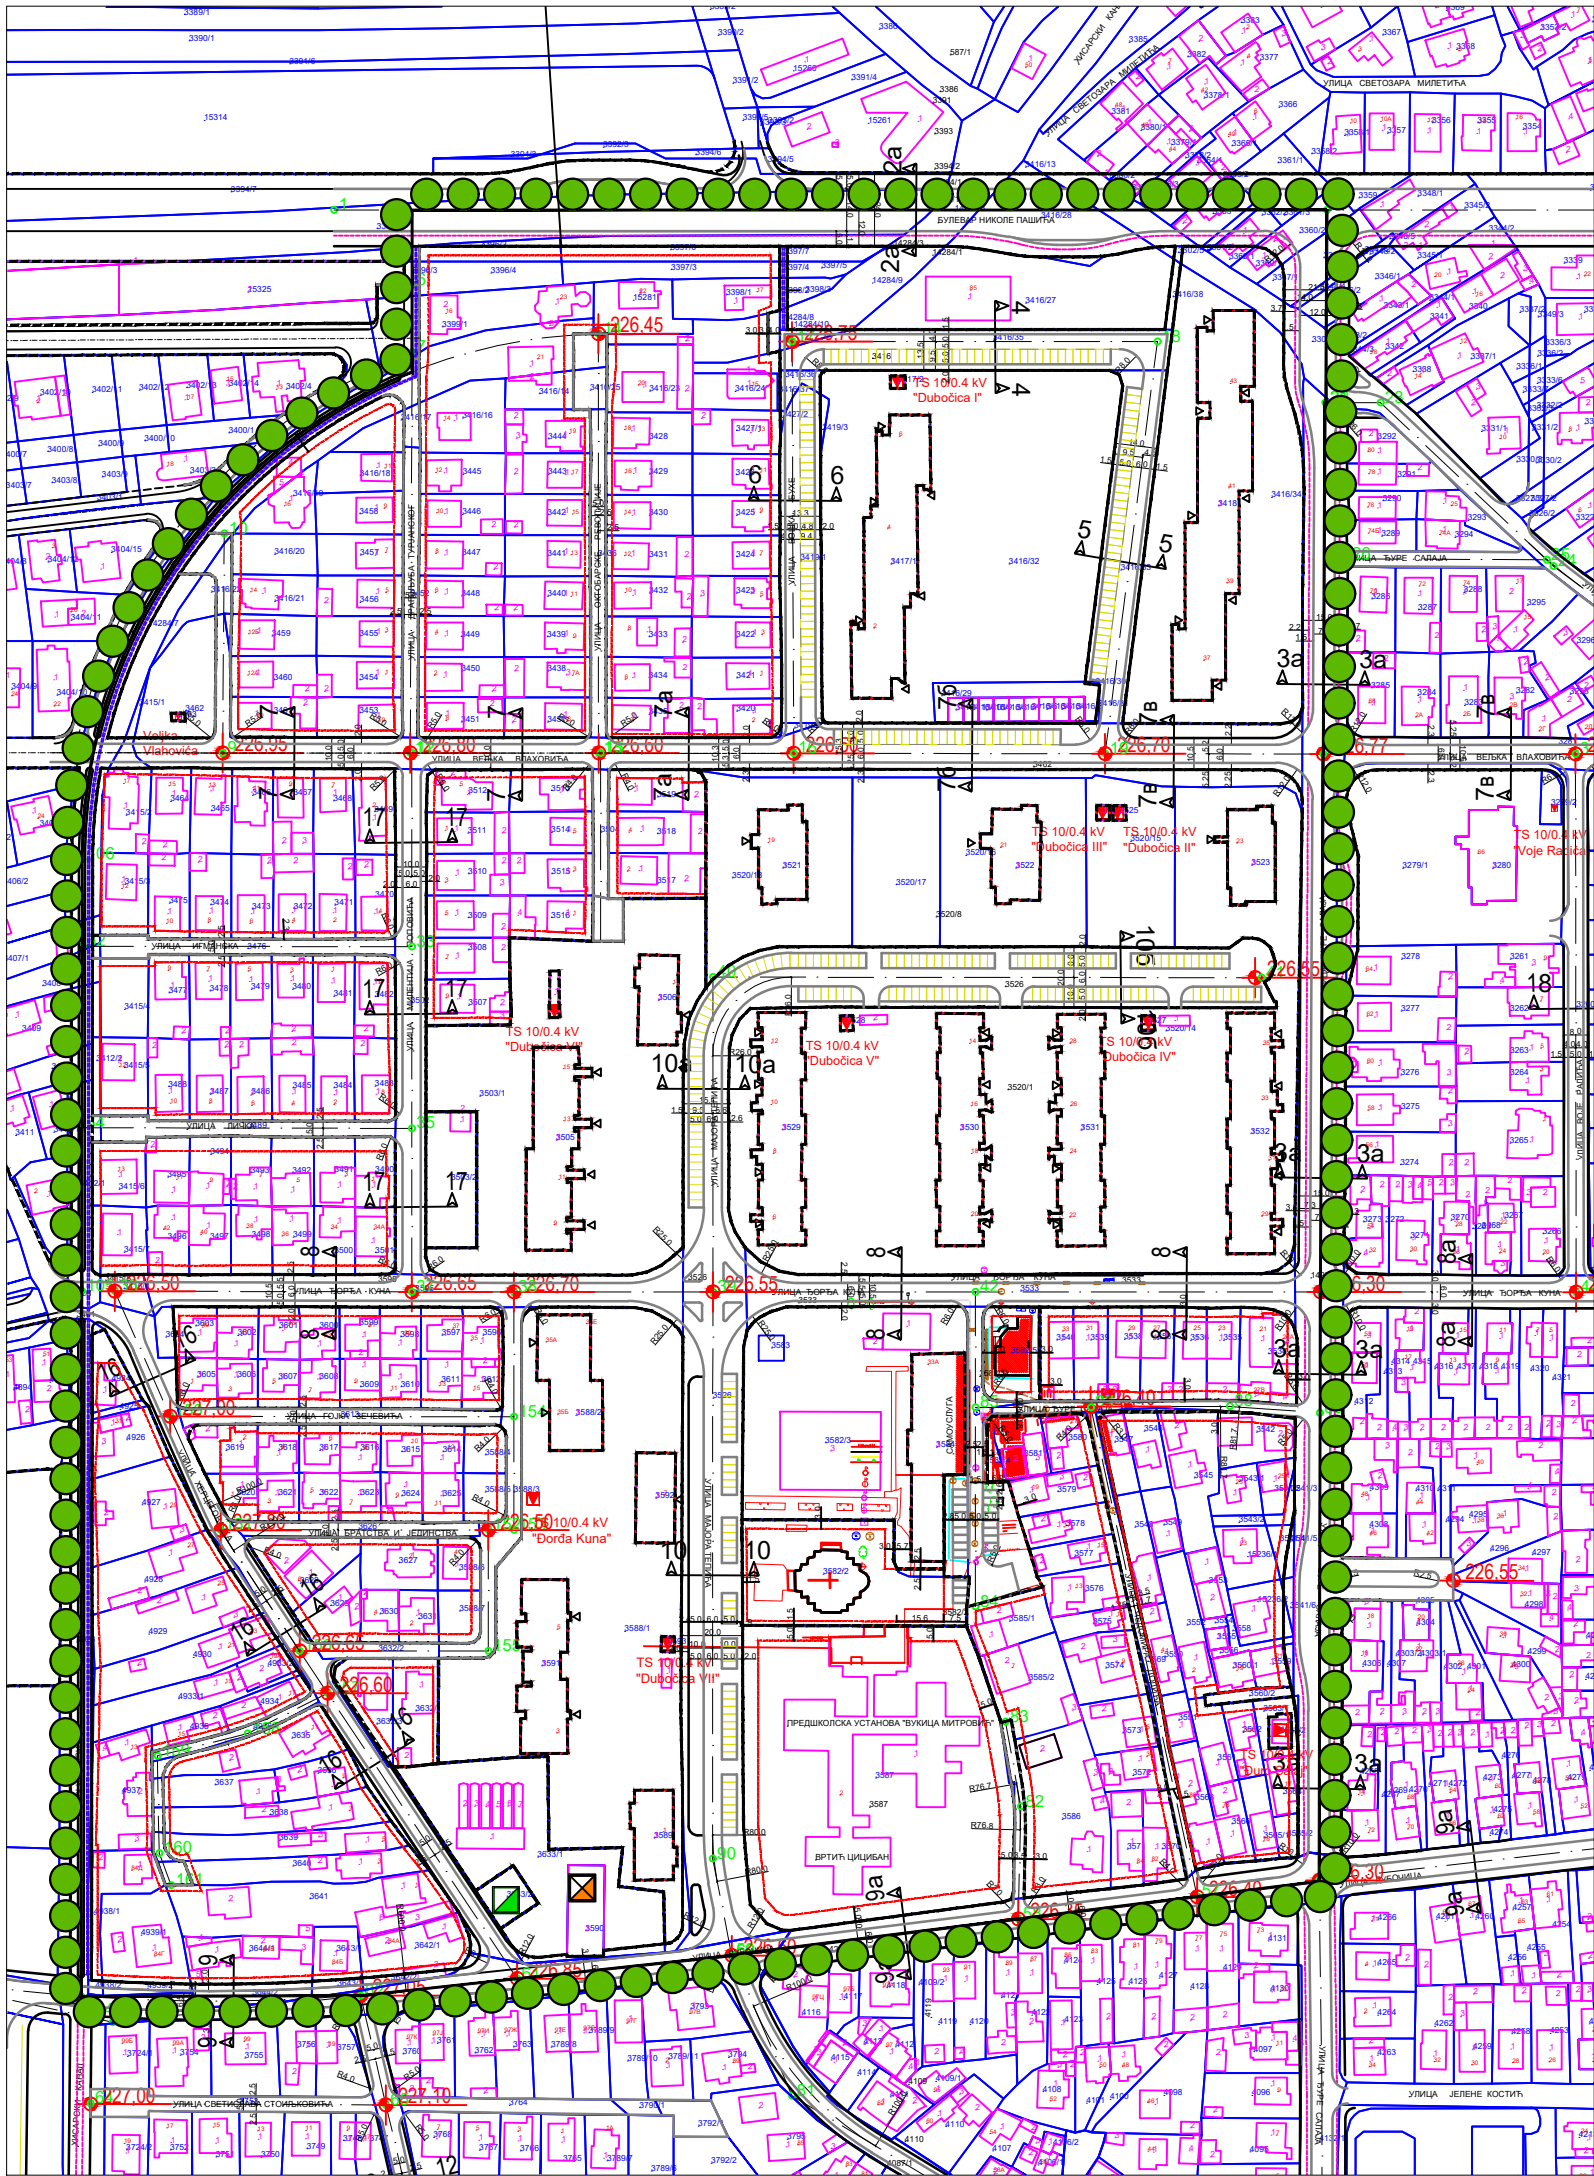
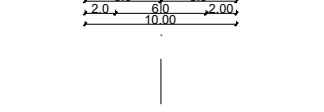
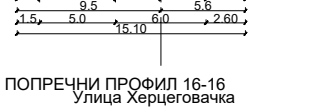
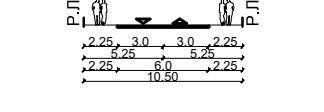
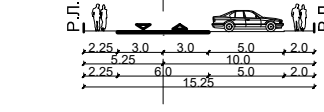
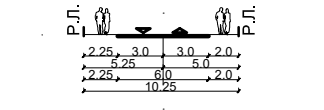
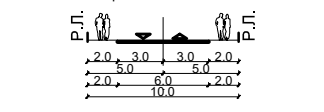
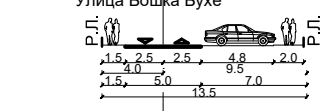


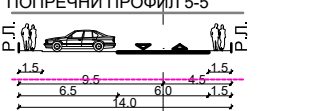

КООРДИНАТЕ ТАЧАКА		
ОЗНАКА	Y	X
1	7576301.97	4762555.05
2	7576630.25	4762555.05
6	7576327.83	4762530.24
7	7576327.81	4762507.96
8	7576216.28	4762375.50
9	7576265.18	4762375.47
10	7576265.74	4762448.08
11	7576327.22	4762375.43
12	7576327.68	4762375.43
13	4762375.39	4762375.39
14	7576389.38	4762514.06
15	7576390.20	4762375.39
16	7576453.97	4762375.34
17	7576453.46	4762511.51
18	7576574.20	4762511.51
19	7576556.94	4762375.21
20	7576629.06	4762375.12
21	7576629.67	4762491.33
22	7576629.92	4762491.33
32	7576224.79	4762311.51
33	7576327.68	4762311.40
34	7576222.10	4762251.50
35	7576327.68	4762251.29
36	7576229.43	4762197.43
37	7576327.68	4762197.23
38	7576361.50	4762197.17
39	7576427.24	4762197.17
40	7576427.25	4762301.33
42	7576514.01	4762197.17
43	7576628.12	4762197.17
55	7576627.70	4762002.71
56	7576627.70	4762002.27
57	7576587.35	4761997.21
58	7576528.22	4761989.79
59	7576433.45	4761977.88
60	7576433.53	4761977.69
61	7576362.54	4761970.05
62	7576310.82	4761964.45
63	7576228.81	4761955.83
82	7576529.06	4762026.98
83	7576524.03	4762055.09
84	7576514.09	4762093.20
85	7576514.04	4762158.99
86	7576552.21	4762159.02
87	7576552.15	4762159.29
88	7576556.15	4762159.36
89	7576627.91	4762157.21
90	7576427.22	4762009.80
100	7576218.34	4761959.09
105	7576218.60	4762197.45
106	7576218.76	4762340.29
150	7576247.80	4762156.02
151	7576264.33	4762116.55
152	7576352.99	4762118.45
153	7576361.51	4762118.44
154	7576361.51	4762155.94
155	7576353.00	4762078.49
156	7576290.60	4762078.44
157	7576299.88	4762064.46
158	7576273.40	4762051.13
159	7576243.57	4762043.70
160	7576244.21	4762011.54
161	7576246.14	4762001.00

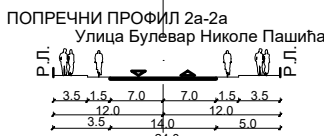

ЛЕГЕНДА

ГРАНИЦЕ

Граница измене и допуне дела ПГР-а 6

Површине за јавне намене

Регулациона линија

Коловоз

Тротоар

Бициклистичка стаза

Пешачка стаза

Кота нивелације

САОБРАЋАЈНА ИНФРАСТРУКТУРА


Јавна друмска инфраструктура

Површине у функцији друмског саобраћаја

Саобраћајне површине

Јавна паркиралишта

ПРВА ИЗМЕНА И ДОПУНА ДЕЛА ОБУХВАТА ПЛАНА ГЕНЕРАЛНЕ РЕГУЛАЦИЈЕ 6 - „ДУБОЧИЦА“ У ЛЕСКОВЦУ - ЦЕЛИНА 2

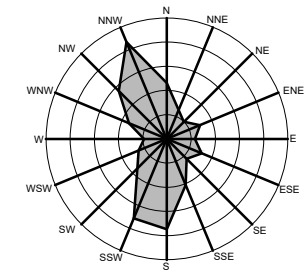

ПЛАН РЕГУЛАЦИЈЕ И НИВЕЛАЦИЈЕ 1:2500



Трг револуције бр.45 16000 Лесковац тел. и факс 213 009 матични број: 07367422 ПИБ:100539074	ЈП УРБАНИЗАМ И ИЗГРАДЊА ЛЕСКОВАЦ		 	
ИНВЕСТИТОР	ГРАД ЛЕСКОВАЦ			
ЕЛАБОРАТ	Прва измена и допуна дела обухвата Плана генералне регулације 6 - „Дубочица“ У Лесковцу -Целина 2		БРОЈ ПРЕДМЕТА: 350-191/2024-02 ДАТУМ: јун 2026.	
ЦРТЕЖ	План регулације и нивелације		РАЗМЕРА: 1: 2500	ЛИСТ БРОЈ 05.
ОДГОВОРНИ УРБАНИСТА	Соња Стојановић, дипл. инж. арх.			
ОБРАЋИВАЧИ	Стручни тим ЈП Урбанизам и изградња Лесковац			
ИЗВРШНИ ДИРЕКТОР СЕКТОРА ЗА УРБАНИЗАМ	Татјана Здравковић, дипл. инж. грађ.			